

## EDIFICIO NORTE · B° - 5

SUP. CONSTRUIDA VIVIENDA PP.ZC..... 139,20 m<sup>2</sup>

SUP. CONSTRUIDA TERRAZA CUBIERTA .... 17,60 m<sup>2</sup>



SUP. CONSTR. TERRAZA DESCUBIERTA .... 27,80 m<sup>2</sup>

SUP. JARDÍN PRIVADO ..... 32,50 m<sup>2</sup>

SUP. CONSTRUIDA TOTAL ..... 217,10 m<sup>2</sup>

SUP. ÚTIL TOTAL ..... 165,30 m<sup>2</sup>

SUP. DECRETO BOJA ..... 102,30 m<sup>2</sup>

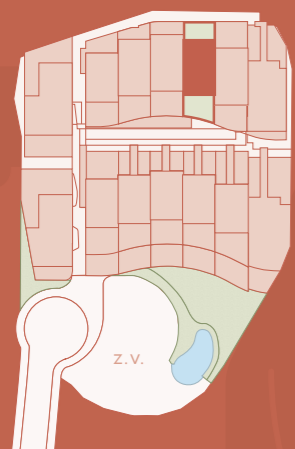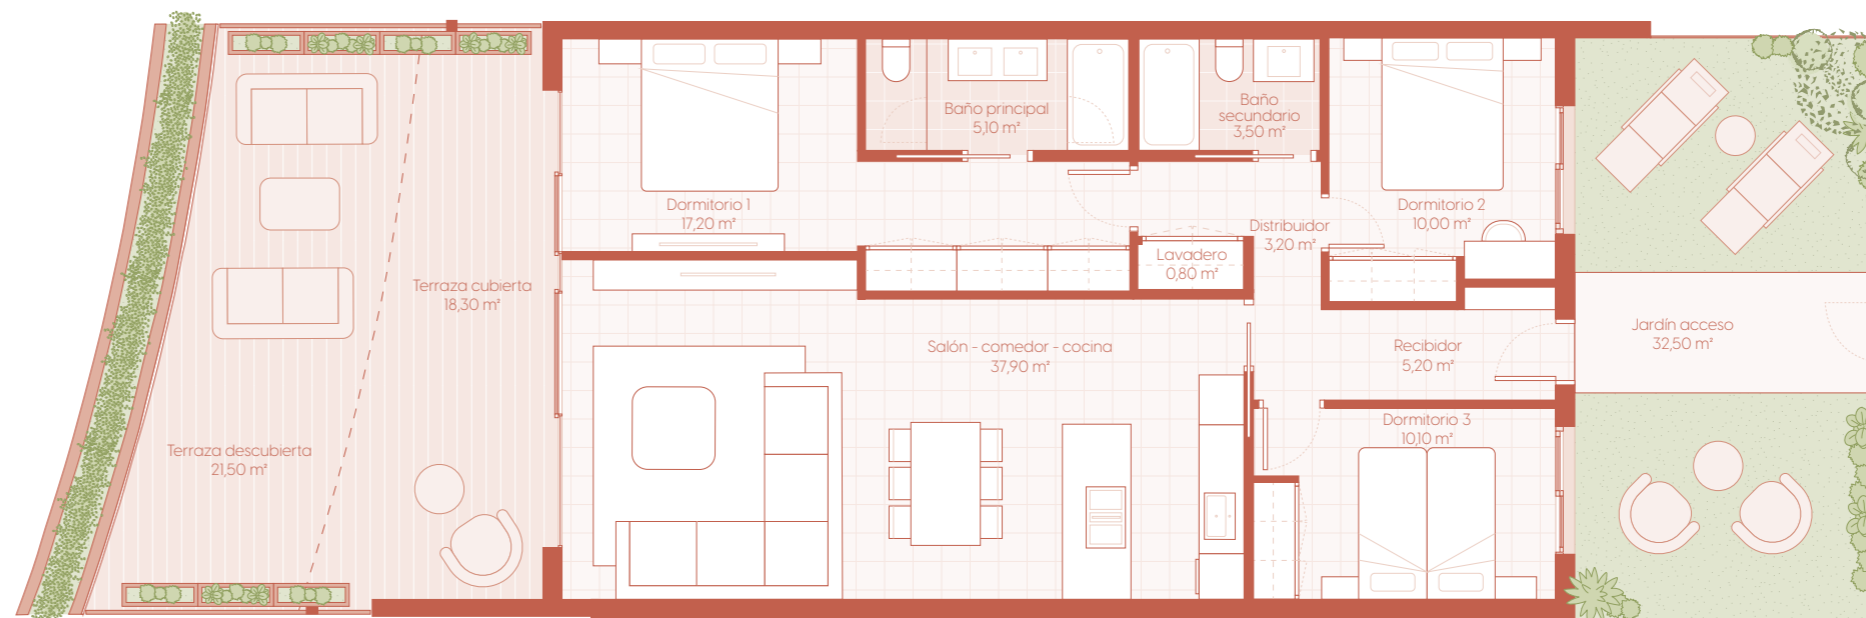

z.v.

CT - 205

