


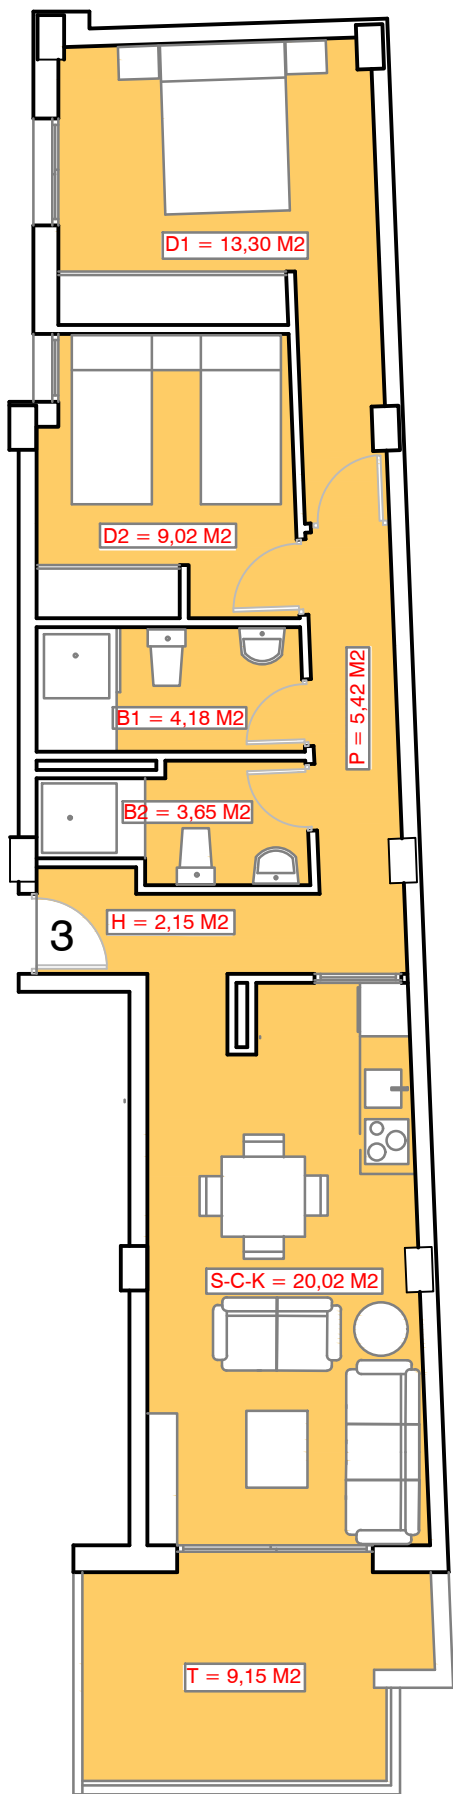

PLANTA ATICO. VIVIENDA 3

SUP. CONSTRUIDA
(INCLUYENDO P.P. ZONAS COMUNES)
VIVIENDA 3 = 74.30 M2

PROYECTO BASICO Y DE EJECUCION :		17 VIVIENDAS	
PLANO :	ATICO. VIVIENDA 3	EXPEDIENTE:	
		ESCALA:	
FECHA:	MODIFICADO:	PLANO:	