
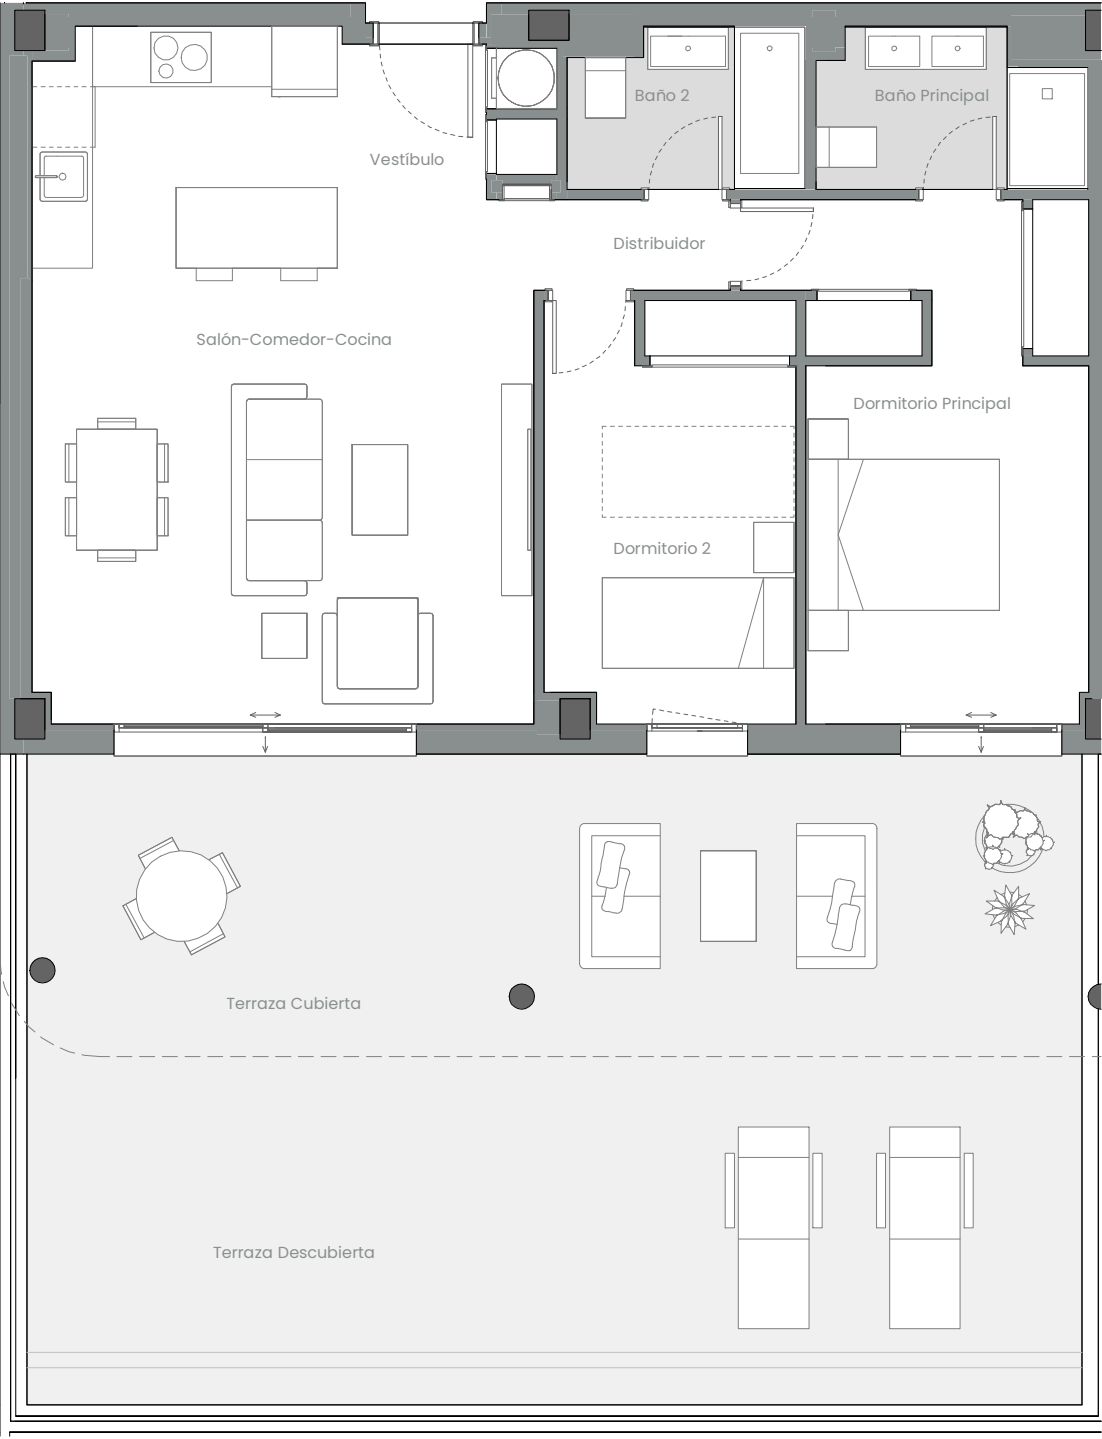


EMPLAZAMIENTO

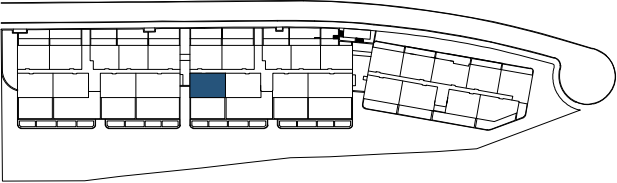

CUADRO DE SUPERFICIES

Vestíbulo	2,71 m ²
Salón-Comedor-Cocina	30,92 m ²
Distribuidor	2,27 m ²
Dormitorio Principal	14,90 m ²
Dormitorio 2	10,27 m ²
Baño Principal	3,92 m ²
Baño 2	3,56 m ²
Total Sup. Útil Interior	68,55 m ²

Terraza Cubierta	31,24 m ²
Terraza Descubierta	36,25 m ²
Total Sup. Útil Exterior	67,49 m ²

Superficie construida propia	80,33 m ²
Superficie construida con ZZCC*	100,15 m ²

Según Decreto BOJA 218/2005	
Superficie útil total	75,41 m ²
Superficie construida con ZZCC	110,17 m ²

*No se incluyen terrazas

Vivienda 054 – Bloque 02 – Planta P03 – Puerta D

