


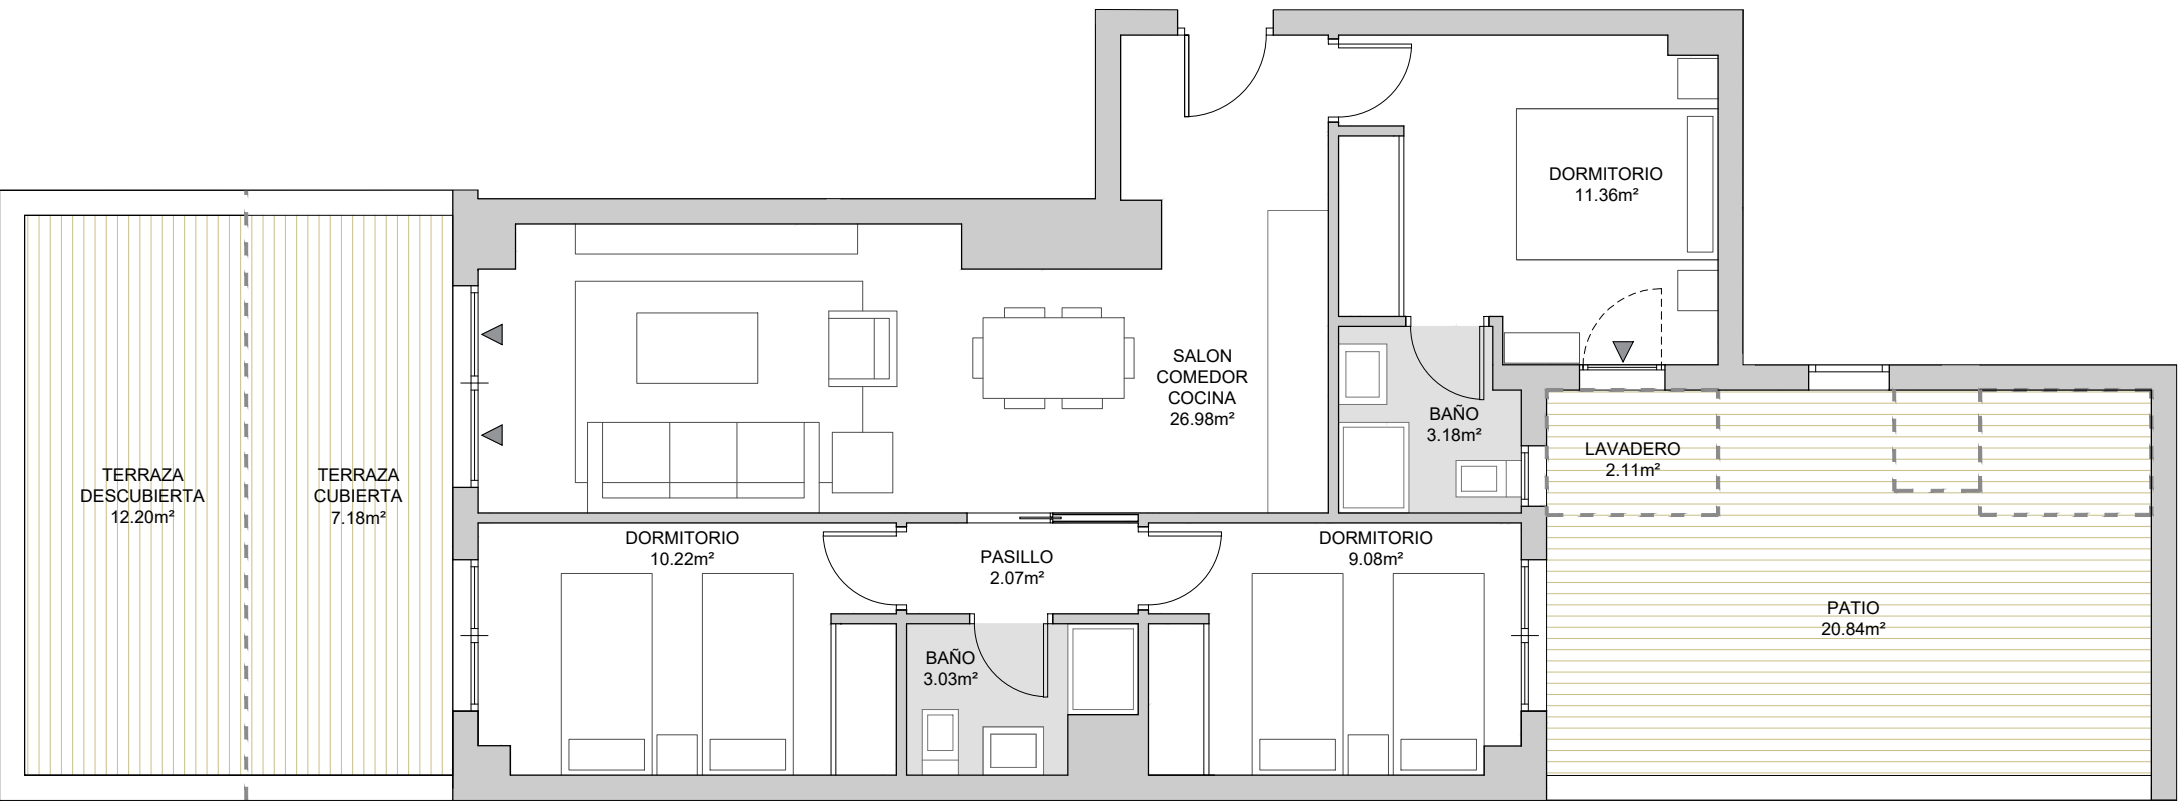

0m 0,5 1 1,5

PORTAL 15_PLANTA BAJA_VIV.A - 3_DORM.

RESUMEN SUPERFICIES ÚTILES	
Total superficie útil interior	65.92 m ²
Total superficie útil exterior	42.33 m ²
Total superficie útil vivienda	108.25 m²
RESUMEN SUPERFICIES CONSTRUIDAS	
Total superficie construida interior	78.20 m ²
Total superficie construida exterior	51.63 m ²
Total superficie construida con comunes	139.68 m²
RESUMEN SUPERFICIES SEGÚN DECRETO 218/2005	
Superficie útil BOJA	72.51m ²
Superficie construida BOJA	103.95 m ²

