
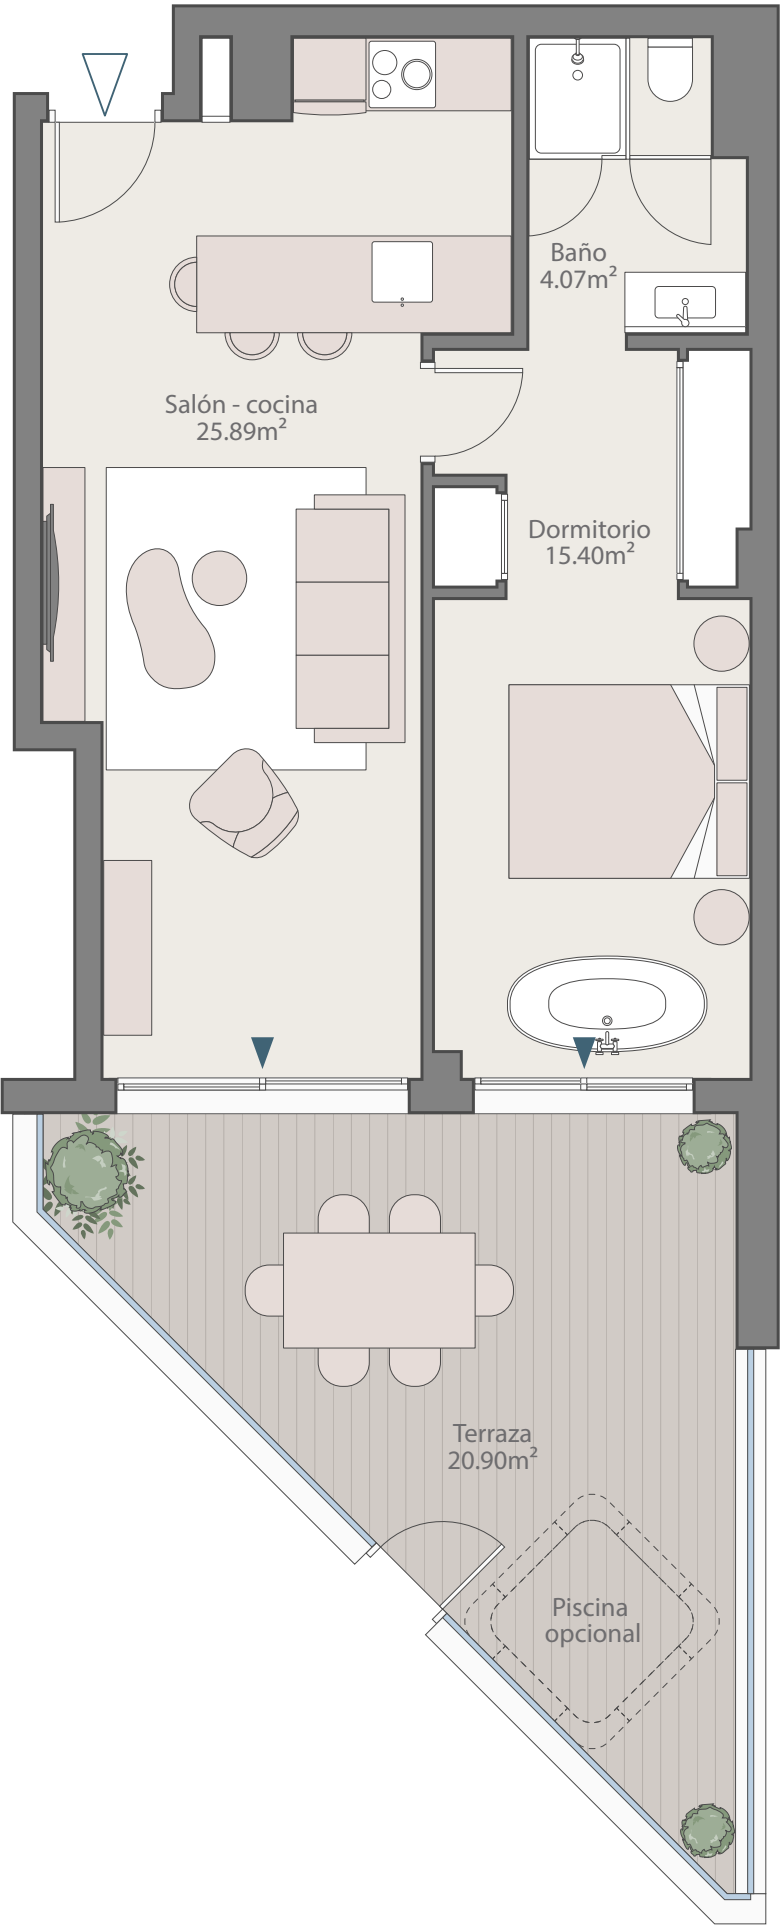


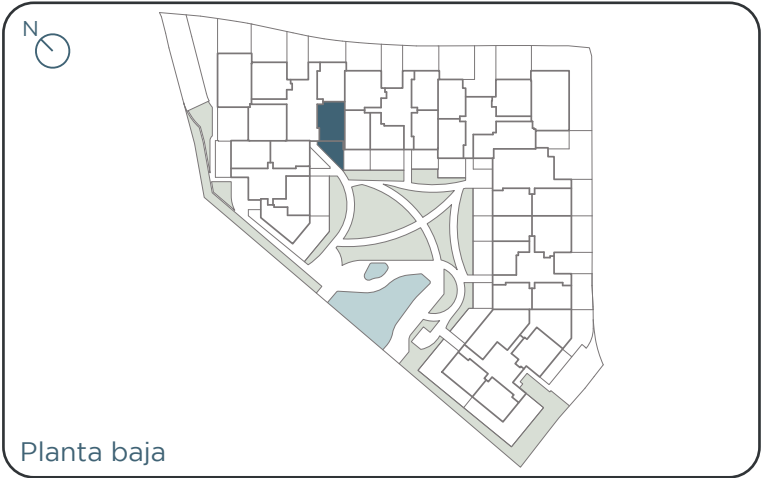

Portal 6
Planta baja B

SUPERFICIES	
SUPERFICIE ÚTIL VIVIENDA	45.35 m ²
SUPERFICIE CONSTRUIDA VIVIENDA	54.44 m ²
SUPERFICIE CONSTRUIDA TERRAZAS	23.76 m ²
SUPERFICIE INTERIOR + EXTERIOR + ZZCC	88.80 m ²
SEGÚN DECRETO 218/2.005 JUNTA DE ANDALUCÍA	
SUPERFICIE ÚTIL VIVIENDA	49.89 m ²
SUPERFICIE CONSTRUIDA VIVIENDA	69.57 m ²