
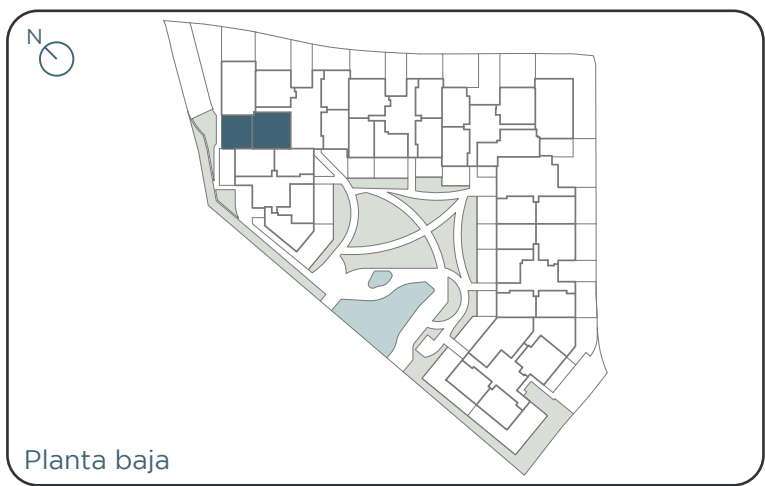


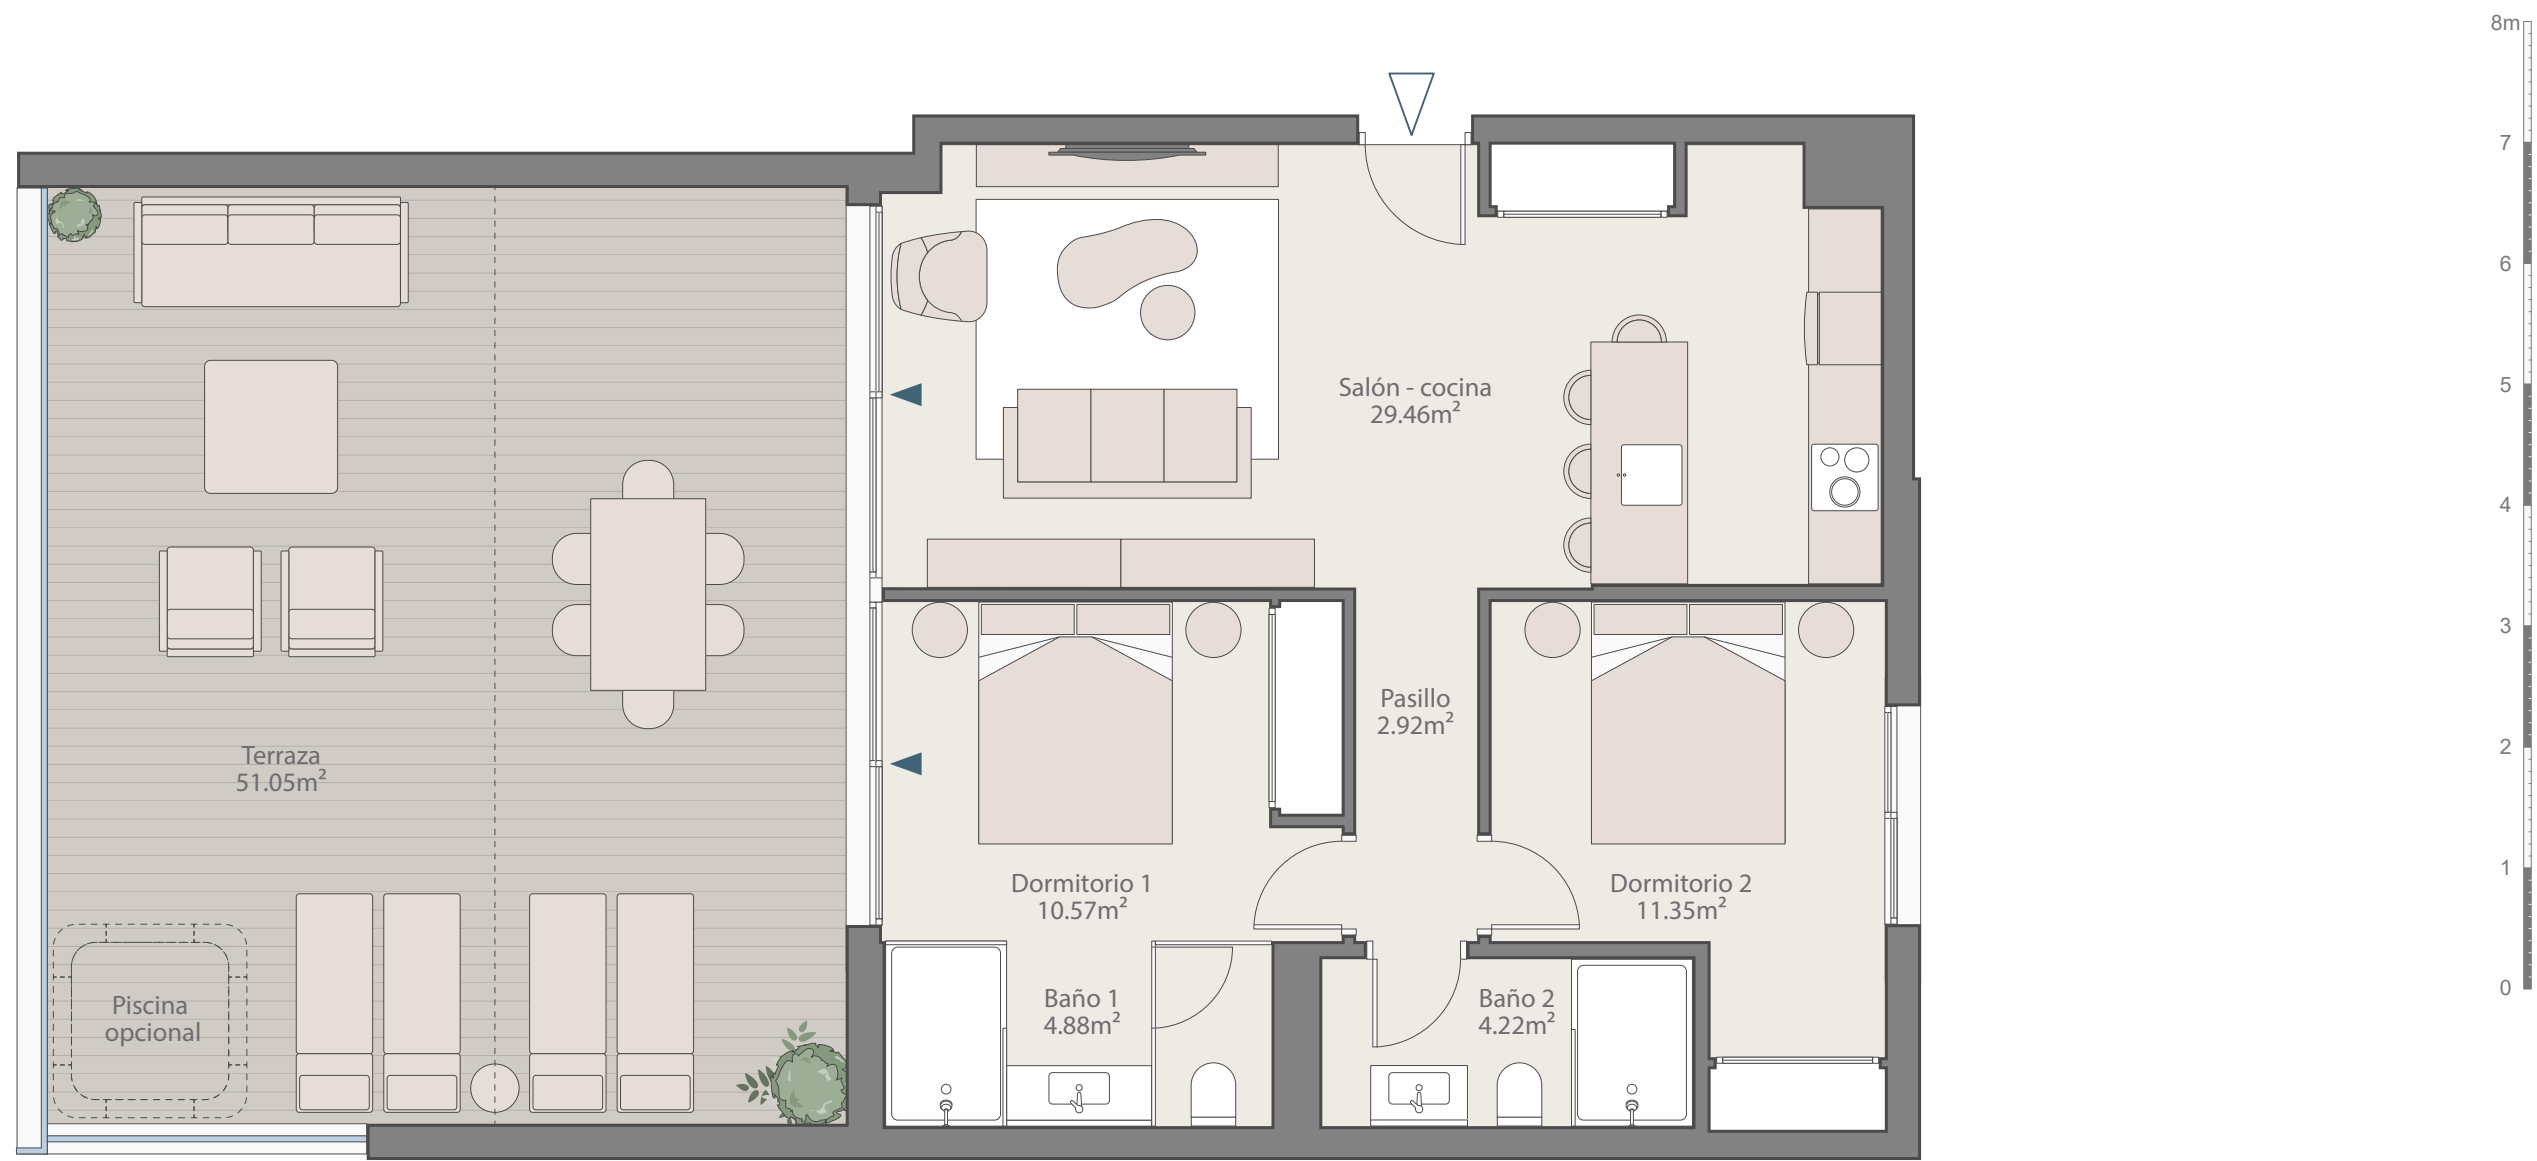

Planta baja

Portal 6
Planta baja C

SUPERFICIES	
SUPERFICIE ÚTIL VIVIENDA	63.40 m ²
SUPERFICIE CONSTRUIDA VIVIENDA	73.88 m ²
SUPERFICIE CONSTRUIDA TERRAZAS	53.35 m ²
SUPERFICIE INTERIOR + EXTERIOR + ZZCC	141.61 m ²
SEGÚN DECRETO 218/2.005 JUNTA DE ANDALUCÍA	
SUPERFICIE ÚTIL VIVIENDA	69.74 m ²
SUPERFICIE CONSTRUIDA VIVIENDA	94.60 m ²