



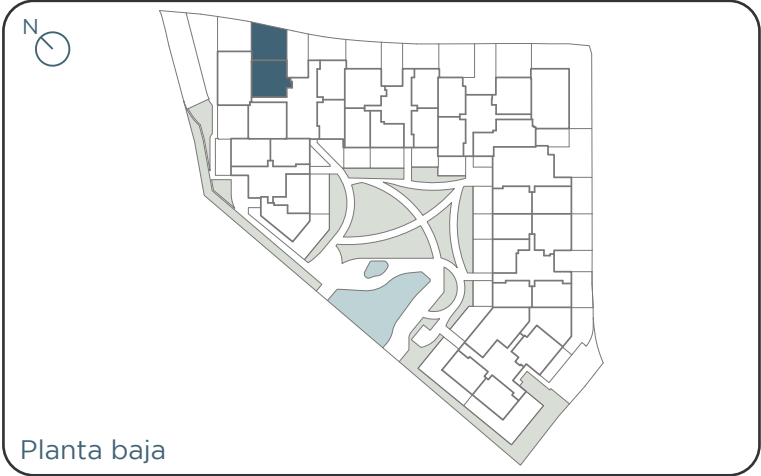

Planta baja

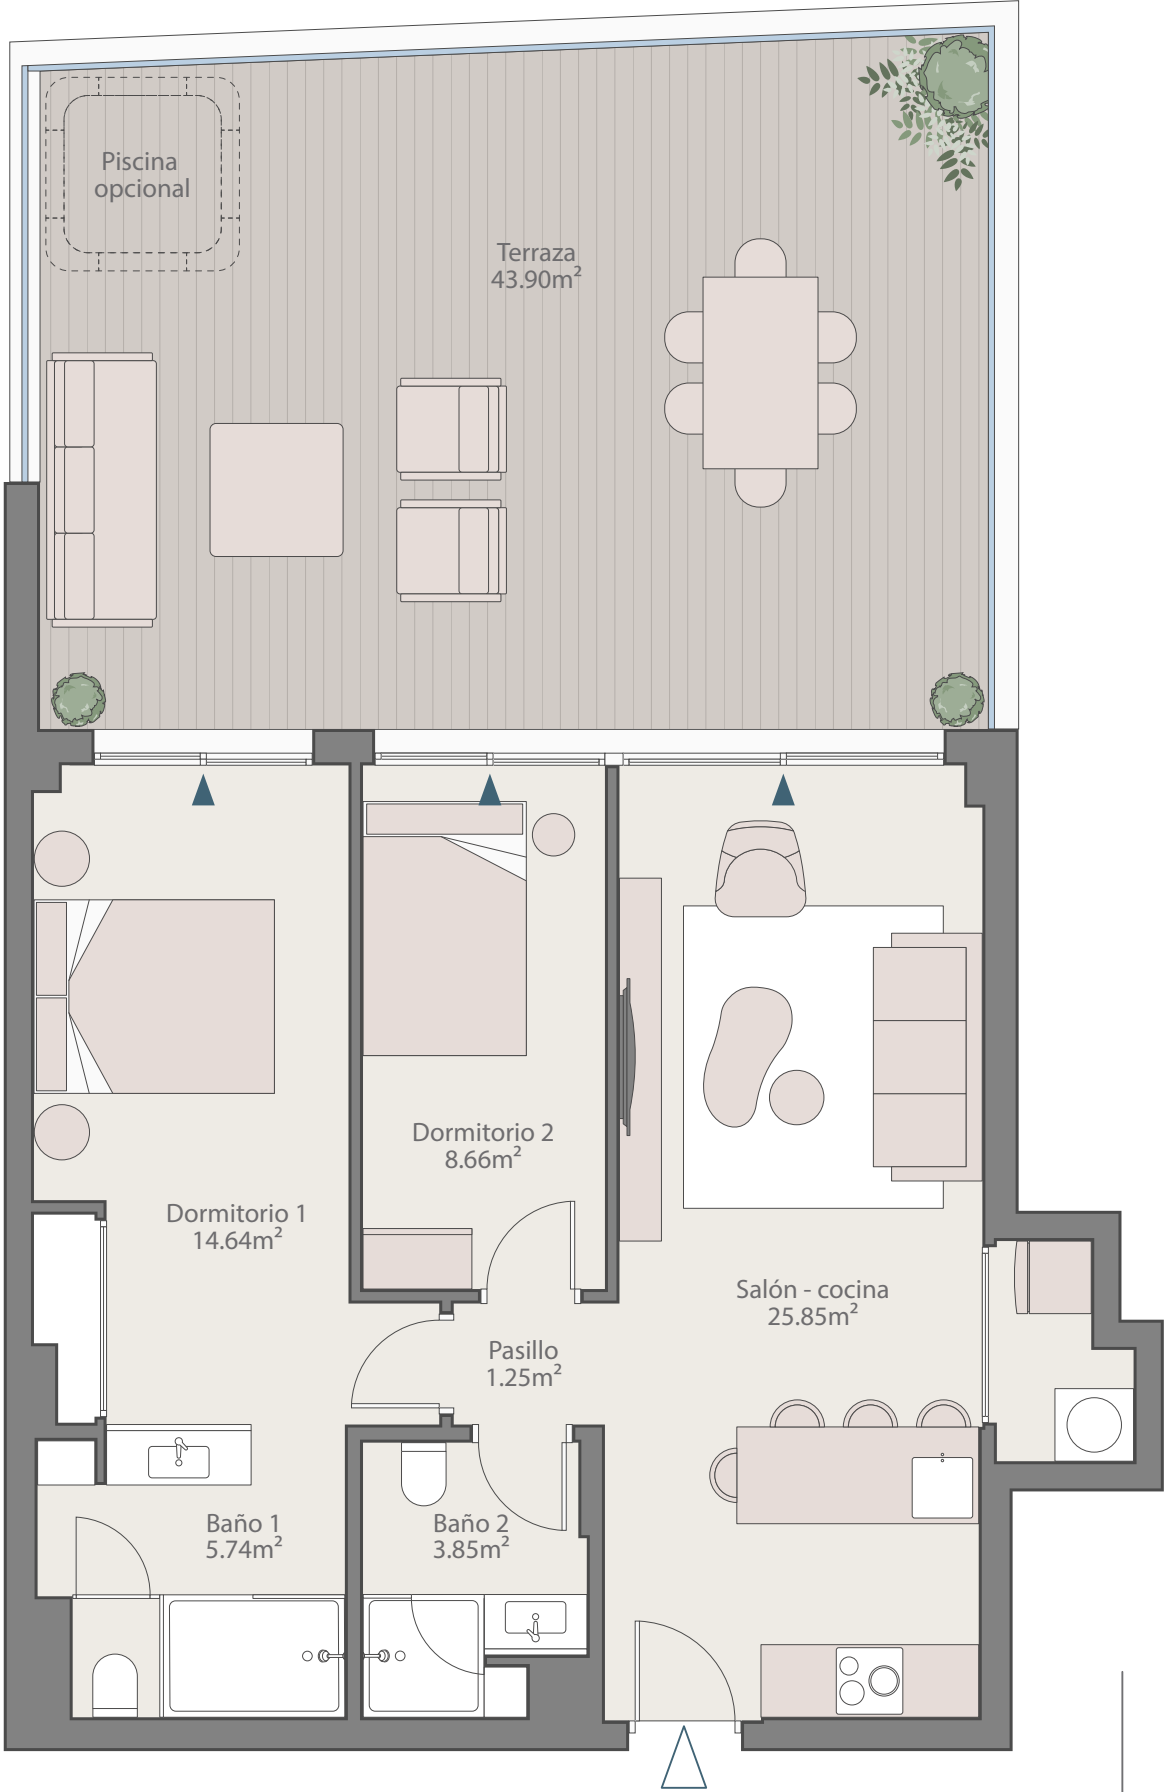

Portal 6
Planta baja E

SUPERFICIES	
SUPERFICIE ÚTIL VIVIENDA	60.00 m ²
SUPERFICIE CONSTRUIDA VIVIENDA	70.43 m ²
SUPERFICIE CONSTRUIDA TERRAZAS	47.86 m ²
SUPERFICIE INTERIOR + EXTERIOR + ZZCC	132.00 m ²
SEGÚN DECRETO 218/2.005 JUNTA DE ANDALUCÍA	
SUPERFICIE ÚTIL VIVIENDA	66.00 m ²
SUPERFICIE CONSTRUIDA VIVIENDA	90.14 m ²