
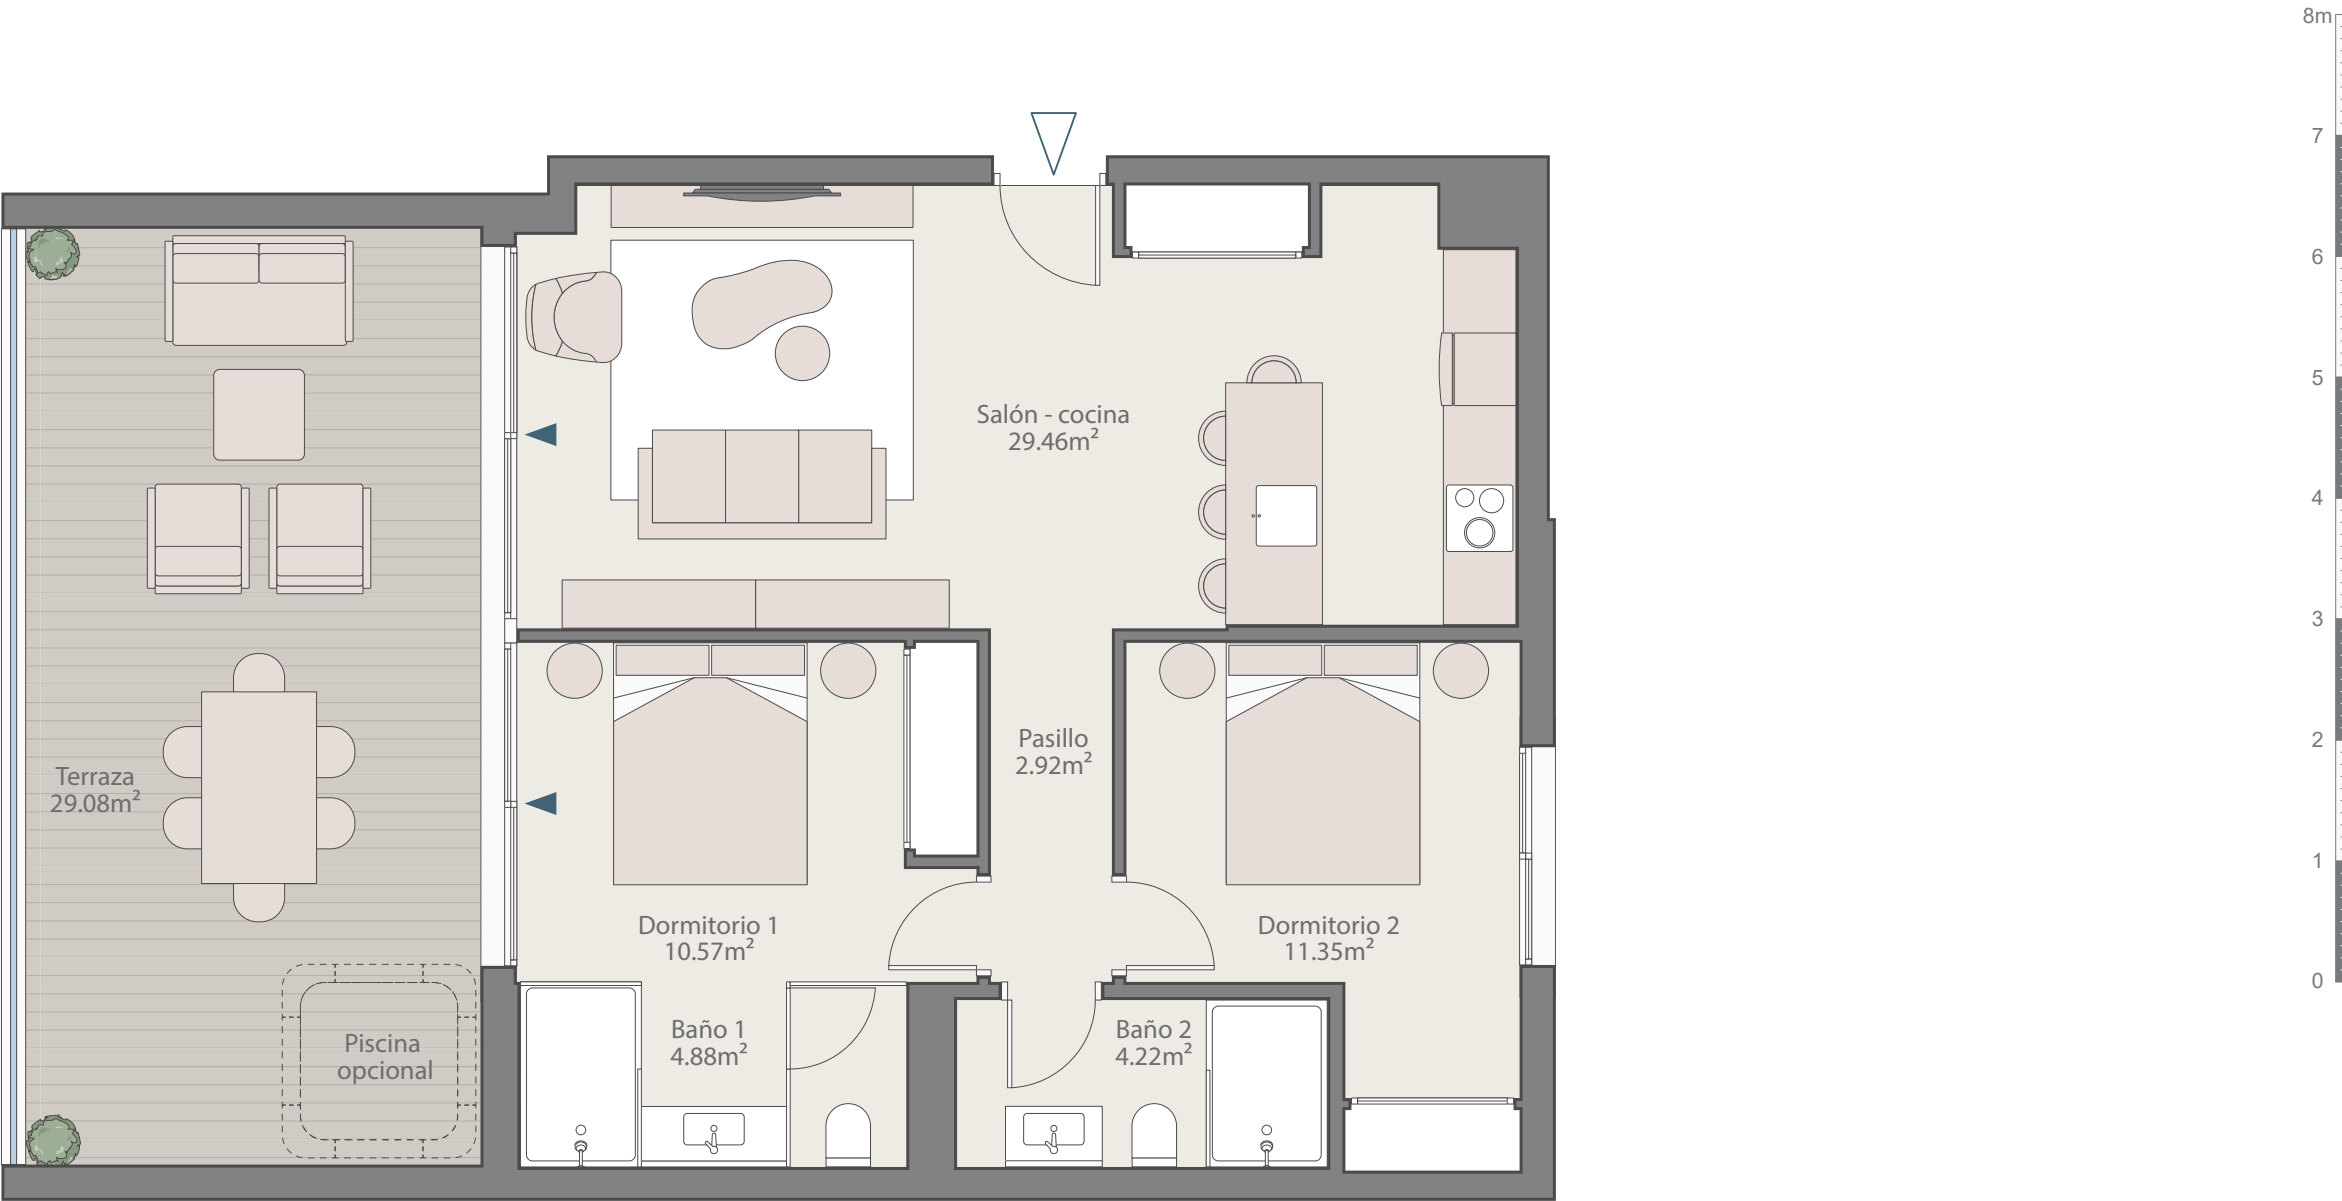


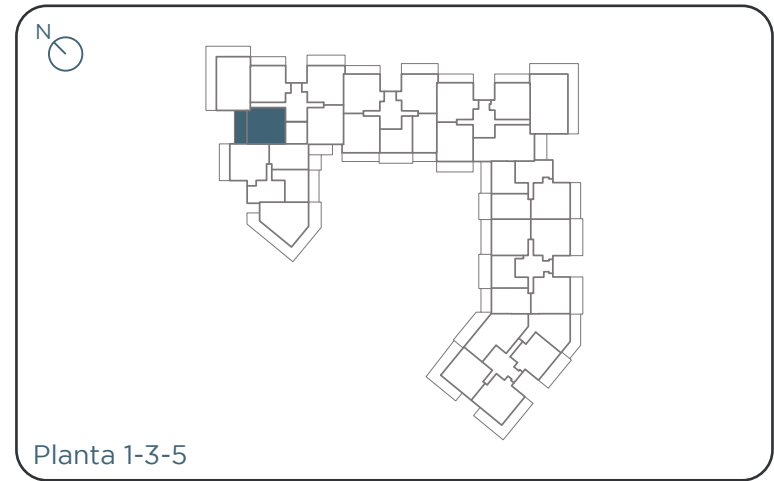

Portal 6
Planta 1-3-5 C

SUPERFICIES	
SUPERFICIE ÚTIL VIVIENDA	63.40 m ²
SUPERFICIE CONSTRUIDA VIVIENDA	73.88 m ²
SUPERFICIE CONSTRUIDA TERRAZAS	30.63 m ²
SUPERFICIE INTERIOR + EXTERIOR + ZZCC	118.89 m ²
SEGÚN DECRETO 218/2.005 JUNTA DE ANDALUCÍA	
SUPERFICIE ÚTIL VIVIENDA	69.74 m ²
SUPERFICIE CONSTRUIDA VIVIENDA	94.60 m ²