
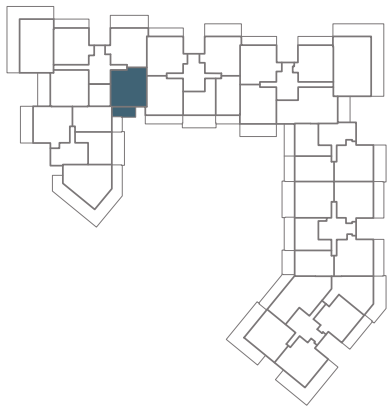


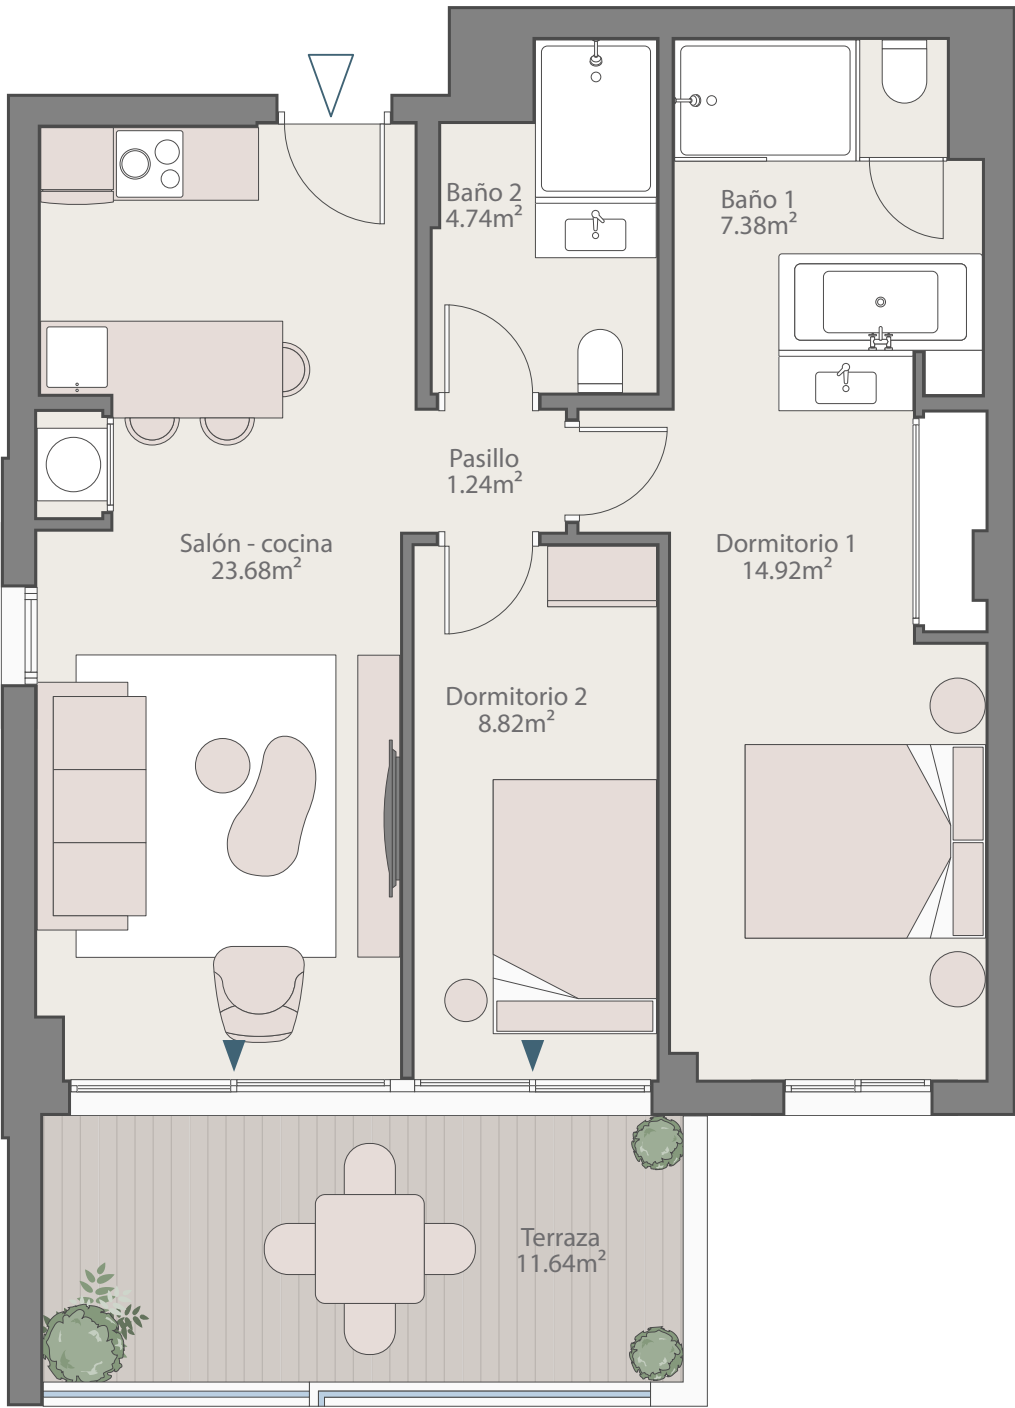

Planta 2-4

Portal 6
Planta 2-4 B

SUPERFICIES	
SUPERFICIE ÚTIL VIVIENDA	60.79 m ²
SUPERFICIE CONSTRUIDA VIVIENDA	73.28 m ²
SUPERFICIE CONSTRUIDA TERRAZAS	12.94 m ²
SUPERFICIE INTERIOR + EXTERIOR + ZZCC	100.48 m ²
SEGÚN DECRETO 218/2.005 JUNTA DE ANDALUCÍA	
SUPERFICIE ÚTIL VIVIENDA	66.61 m ²
SUPERFICIE CONSTRUIDA VIVIENDA	93.36 m ²