


APARTAMENTO 222

PORTAL 2 - Planta Segunda
2 Dormitorios, 2 Baños

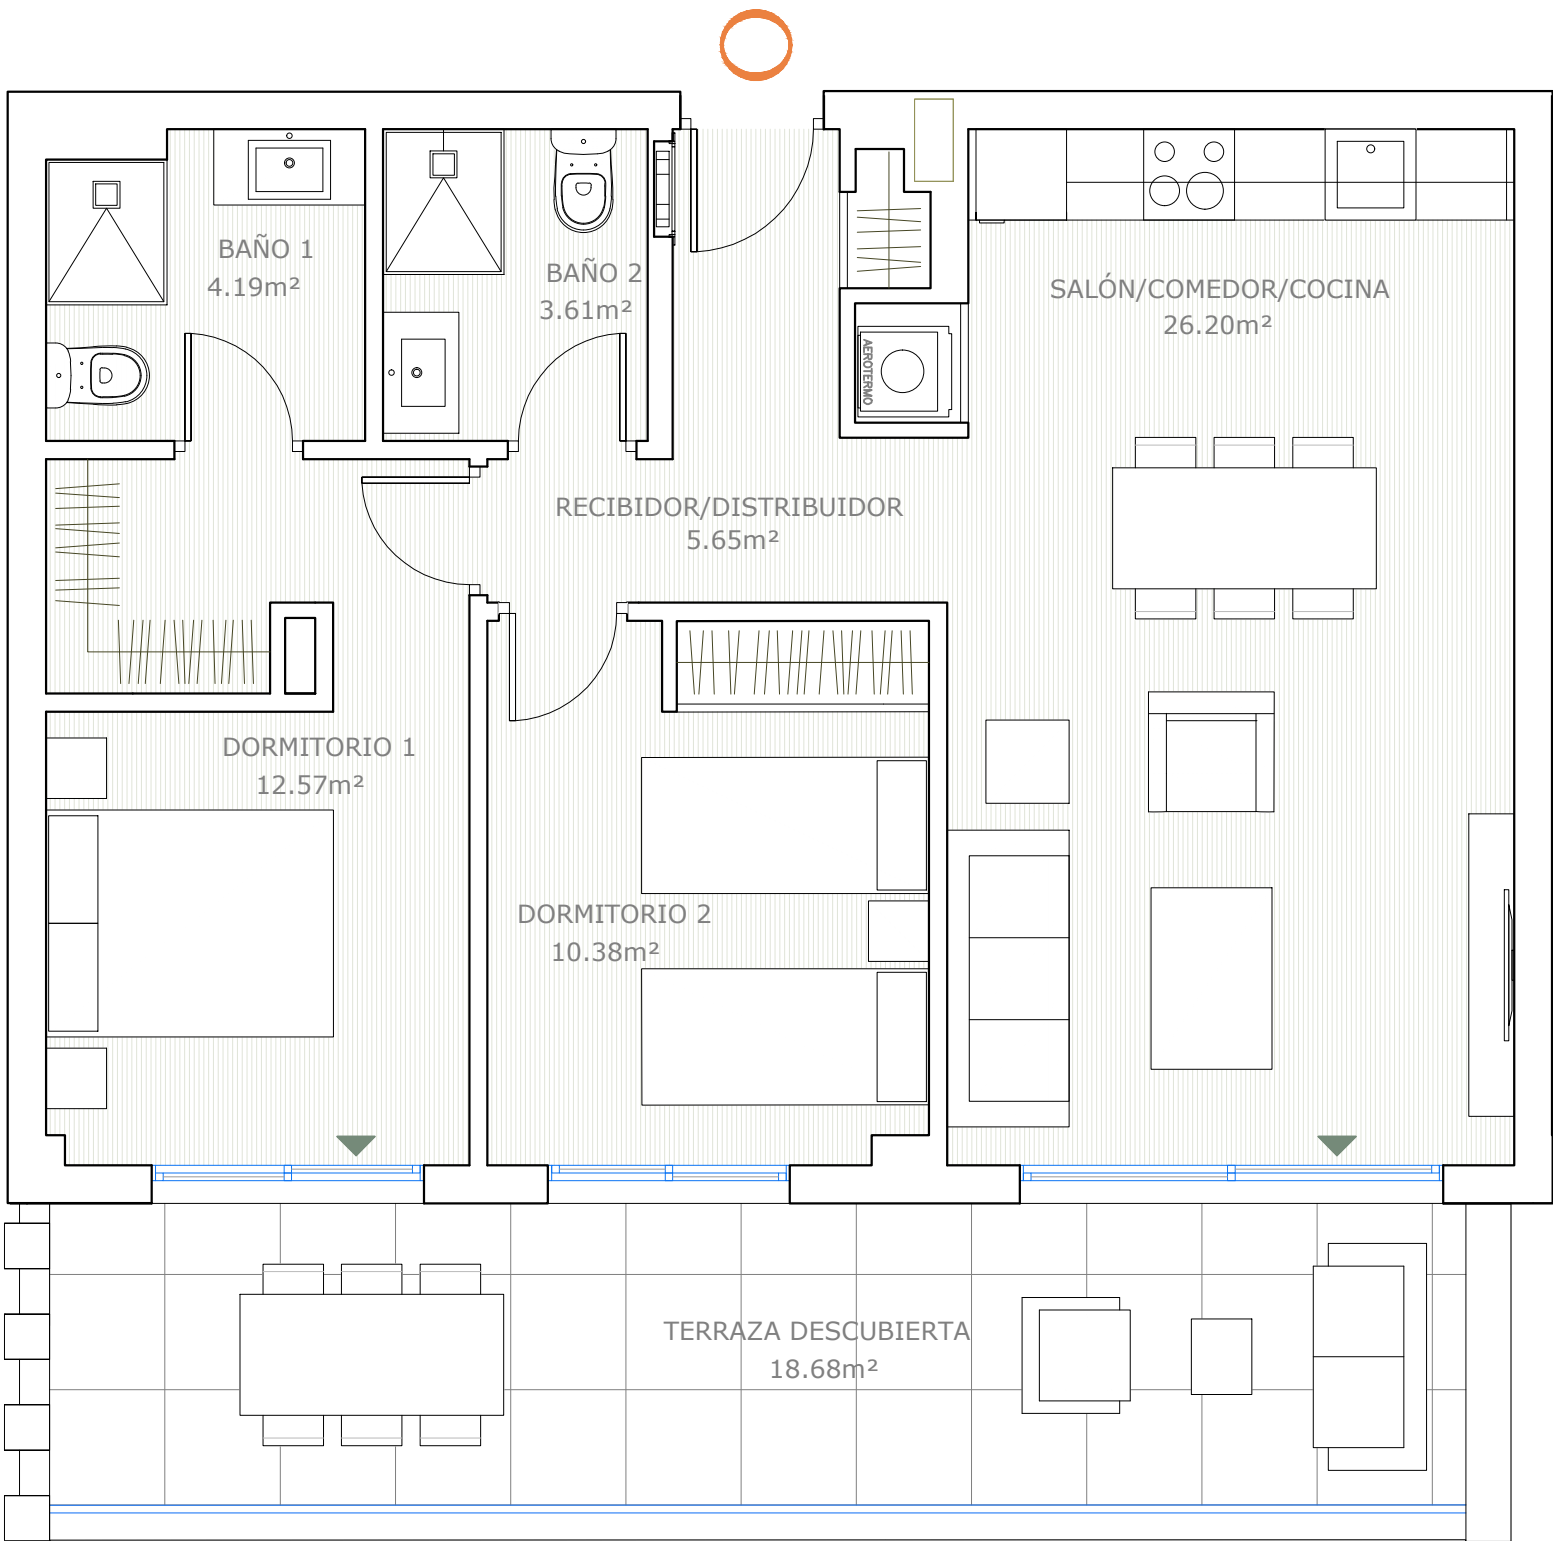


SUP. CONSTRUIDA INTERIOR	72,41 m ²
SUP. CONSTRUIDA EXTERIOR	21,37 m ²
TOTAL SUP. CONSTRUIDA	93,78 m ²

SUPERFICIE ÚTIL VIVIENDA	62,60 m ²
SUP. TERRAZA CUBIERTA	0,00 m ²
SUP. TERRAZA DESCUBIERTA	18,68 m ²
TOTAL SUP. ÚTILES	81,28 m ²

SUP. ÚTIL VIVIENDA D 218/2005	68,86 m ²
----------------------------------	----------------------

SUP. CONS VIV. + pp ZZCC D 218/2005	92,35 m ²
--	----------------------

Superficies calculadas conforme al Decreto 218/2005 de Andalucía

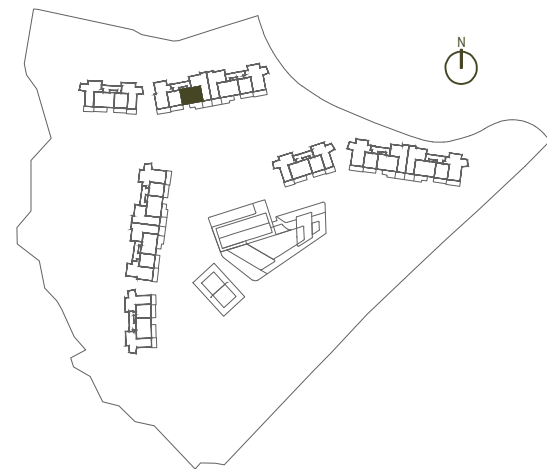

Superficies, medidas, configuración, lindes y demás, son previstos, sujetos a posibles modificaciones por exigencias técnicas, jurídicas o comerciales. El proyecto se encuentra en fase de desarrollo.

DESARROLLADO POR GESTIÓN Y DESARROLLOS CARPESOL S.L.
AVDA DE LOS BOLICHES, 40, FUENGIROLA - TFNO. 952 47 69 50

