


APARTAMENTO 403

PORTAL 4 - Planta Baja
2 Dormitorios, 2 Baños

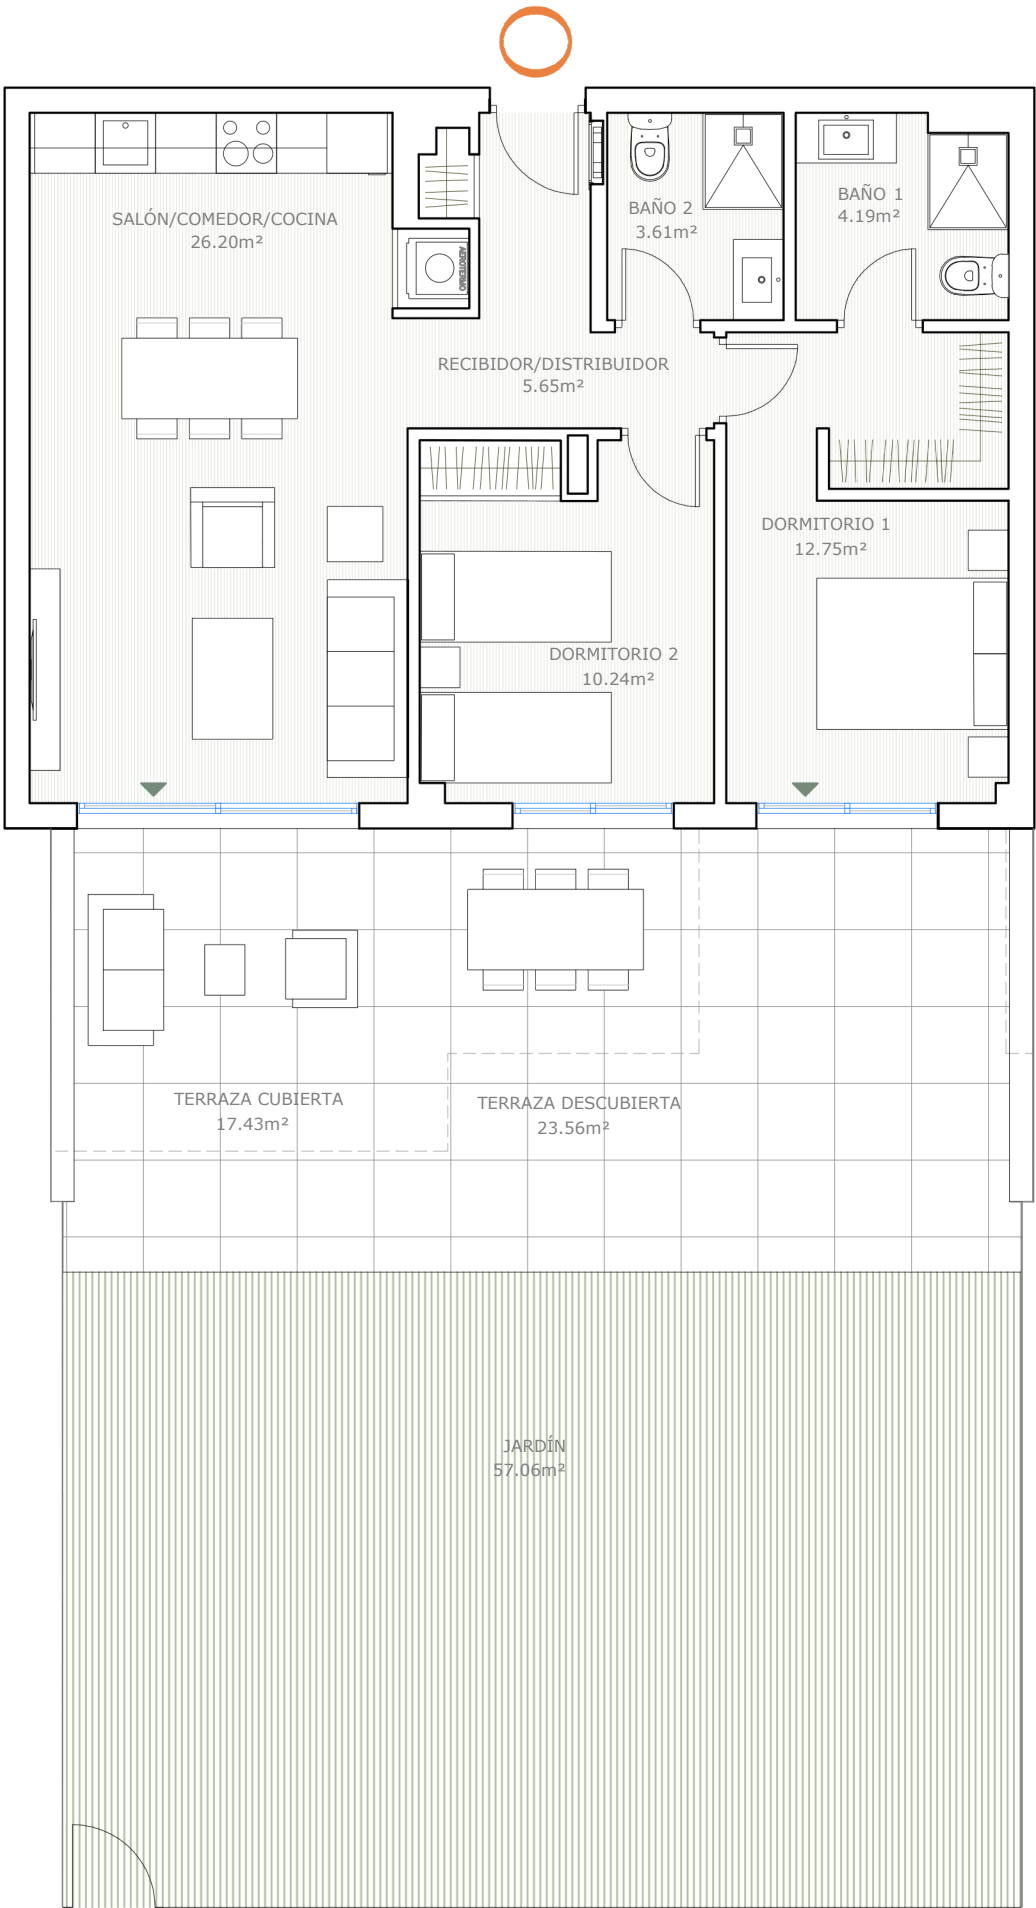

SUP. CONSTRUIDA INTERIOR	72,41 m ²
SUP. CONSTRUIDA EXTERIOR	41,85 m ²
TOTAL SUP. CONSTRUIDA	114,26 m ²

SUPERFICIE ÚTIL VIVIENDA	62,64 m ²
SUP. TERRAZA CUBIERTA	17,43 m ²
SUP. TERRAZA DESCUBIERTA	23,56 m ²
TOTAL SUP. ÚTILES	103,63 m ²

SUP. ÚTIL VIVIENDA 68,90 m²

SUP. CONS VIV. + pp ZZCC 93,37 m²

D 218/2005
Superficies calculadas conforme al Decreto 218/2005 de Andalucía



Superficies, medidas, configuración, lindes y demás, son previstos, sujetos a posibles modificaciones por exigencias técnicas, jurídicas o comerciales. El proyecto se encuentra en fase de desarrollo.

DESARROLADOR: GRSOL, S.L. PROYECTO: RESIDENCIAL
ADOLFO DE BARRAQUIN 649 R. HOLA 71, CIF: B21.912.699-50