


APARTAMENTO 524

PORTAL 5 - Planta Segunda
2 Dormitorios, 2 Baños

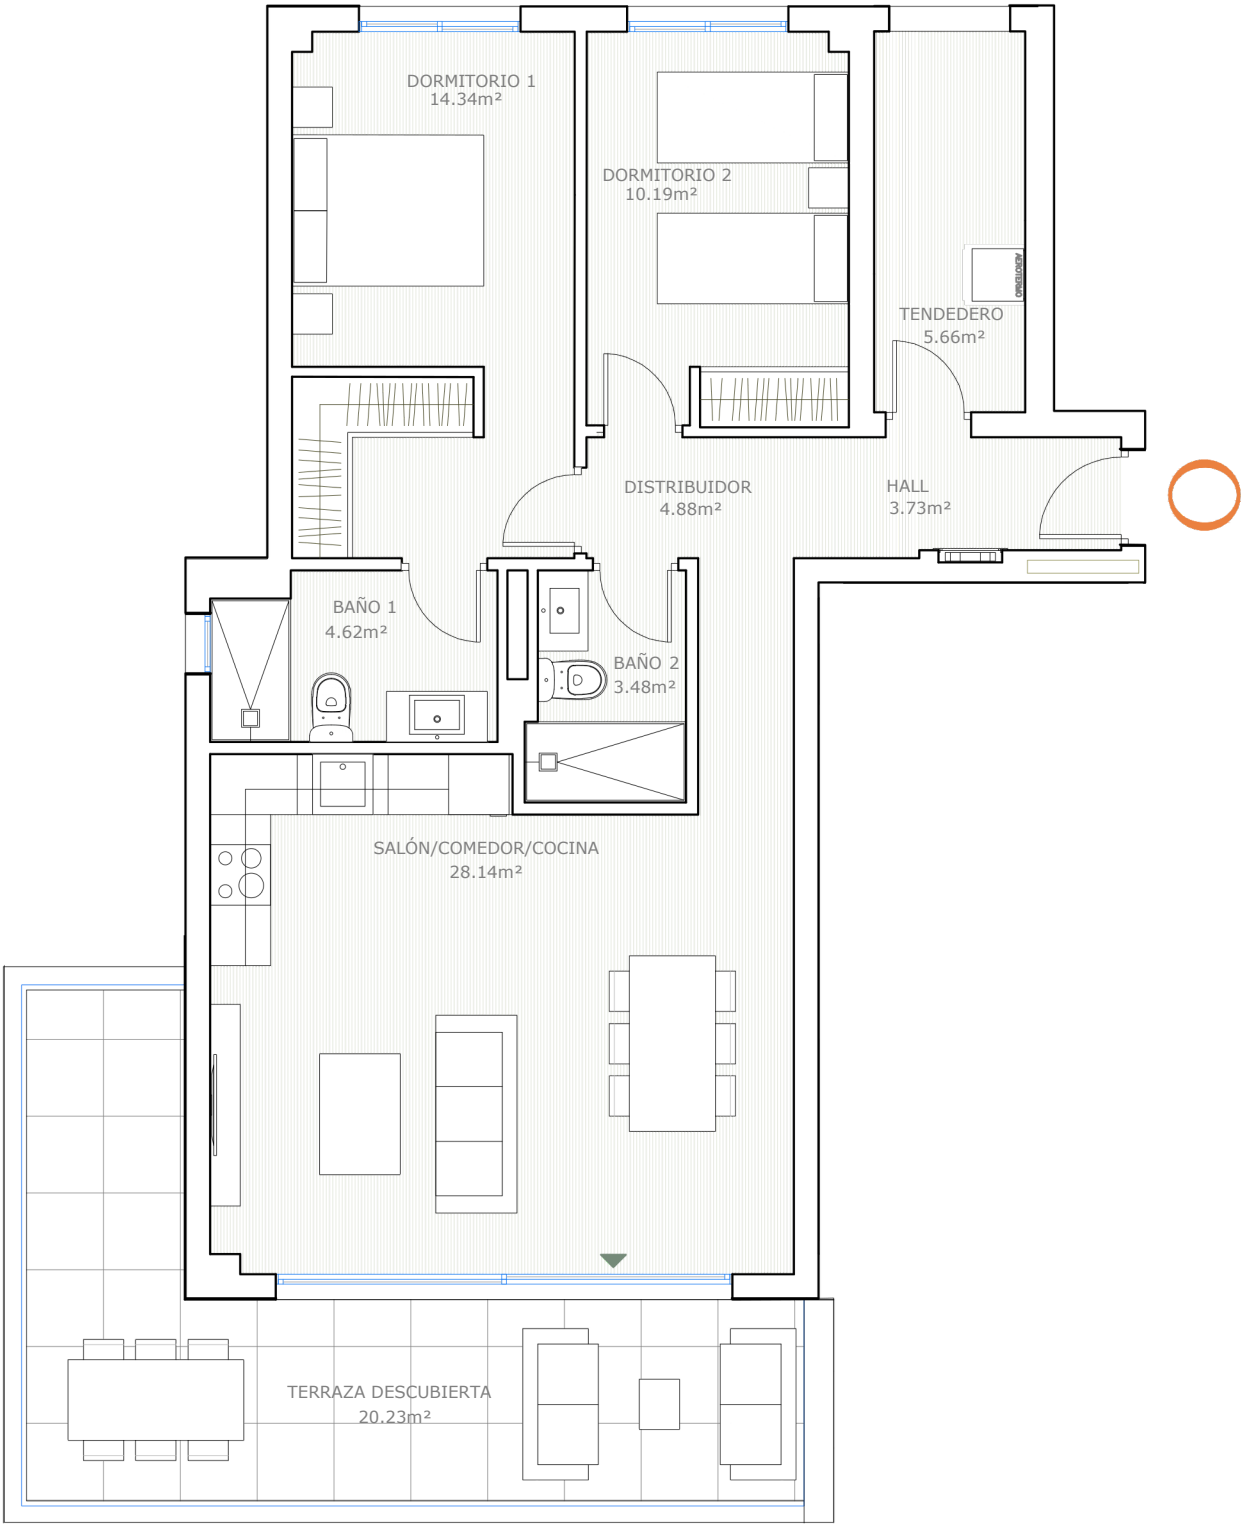


SUP. CONSTRUIDA INTERIOR	82,30 m ²
SUP. CONSTRUIDA EXTERIOR	30,76 m ²
TOTAL SUP. CONSTRUIDA	113,06 m ²

SUPERFICIE ÚTIL VIVIENDA	69,38 m ²
SUP. TERRAZA CUBIERTA	5,66 m ²
SUP. TERRAZA DESCUBIERTA	20,23 m ²
TOTAL SUP. ÚTILES	95,27 m ²

SUP. ÚTIL VIVIENDA	76,32 m ²
--------------------	----------------------

SUP. CONS VIV. + pp ZZCC	106,60 m ²
--------------------------	-----------------------

D 218/2005
Superficies calculadas conforme al Decreto 218/2005 de Andalucía

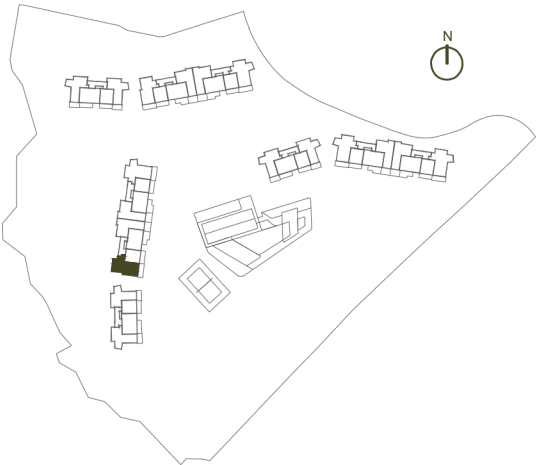

Superficies, medidas, configuración, lindes y demás, son previstos, sujetos a posibles modificaciones por exigencias técnicas, jurídicas o comerciales. El proyecto se encuentra en fase de desarrollo.

DESARROLADOR: GRSOL YENI S.A. DE D.C.S.A. R.P.E.S.L. S.L.
ADP.V.L.U.O.E. D.B.S.E.A.S.O.O.C.N. 649.R.H.G.L.71.T. DIF.BE.ZIN.S.L. 69.50