


Plano de conjunto

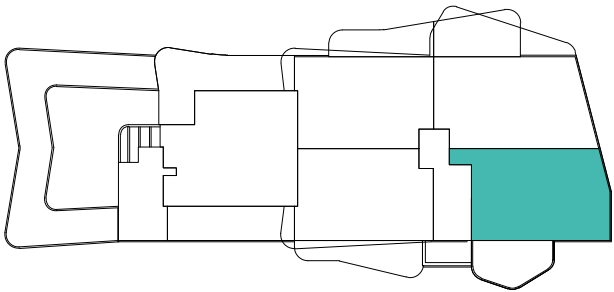

BLOQUE 1



Cuadro de superficies

BAÑO 1	5.50 m²
BAÑO 2	3.90 m²
DISTRIBUIDOR	3.50 m²
DORMITORIO 1	15.20 m²
DORMITORIO 2	10.10 m²
DORMITORIO 3	10.00 m²
LAVADERO	3.00 m²
SALON-COMEDOR-COCINA	30.70 m²
TERRAZA CUBIERTA	17.20 m²
TERRAZA DESCUBIERTA	2.50 m²
VESTIBULO HALL	2.70 m²

Superficie útil de vivienda:	84.60 m²
Superficie útil de vivienda s/D J.A 218/2005::	93.06 m²

Superficie útil de espacios exteriores:	19.70 m²
---	----------

Superficie construida c.c de viviendas:	113.00 m²
Superficie construida propia de vivienda:	98.00 m²
Sup. construida de vivienda c.c. S/D J.A 218/2005:	124.86 m²

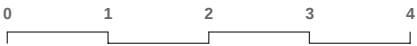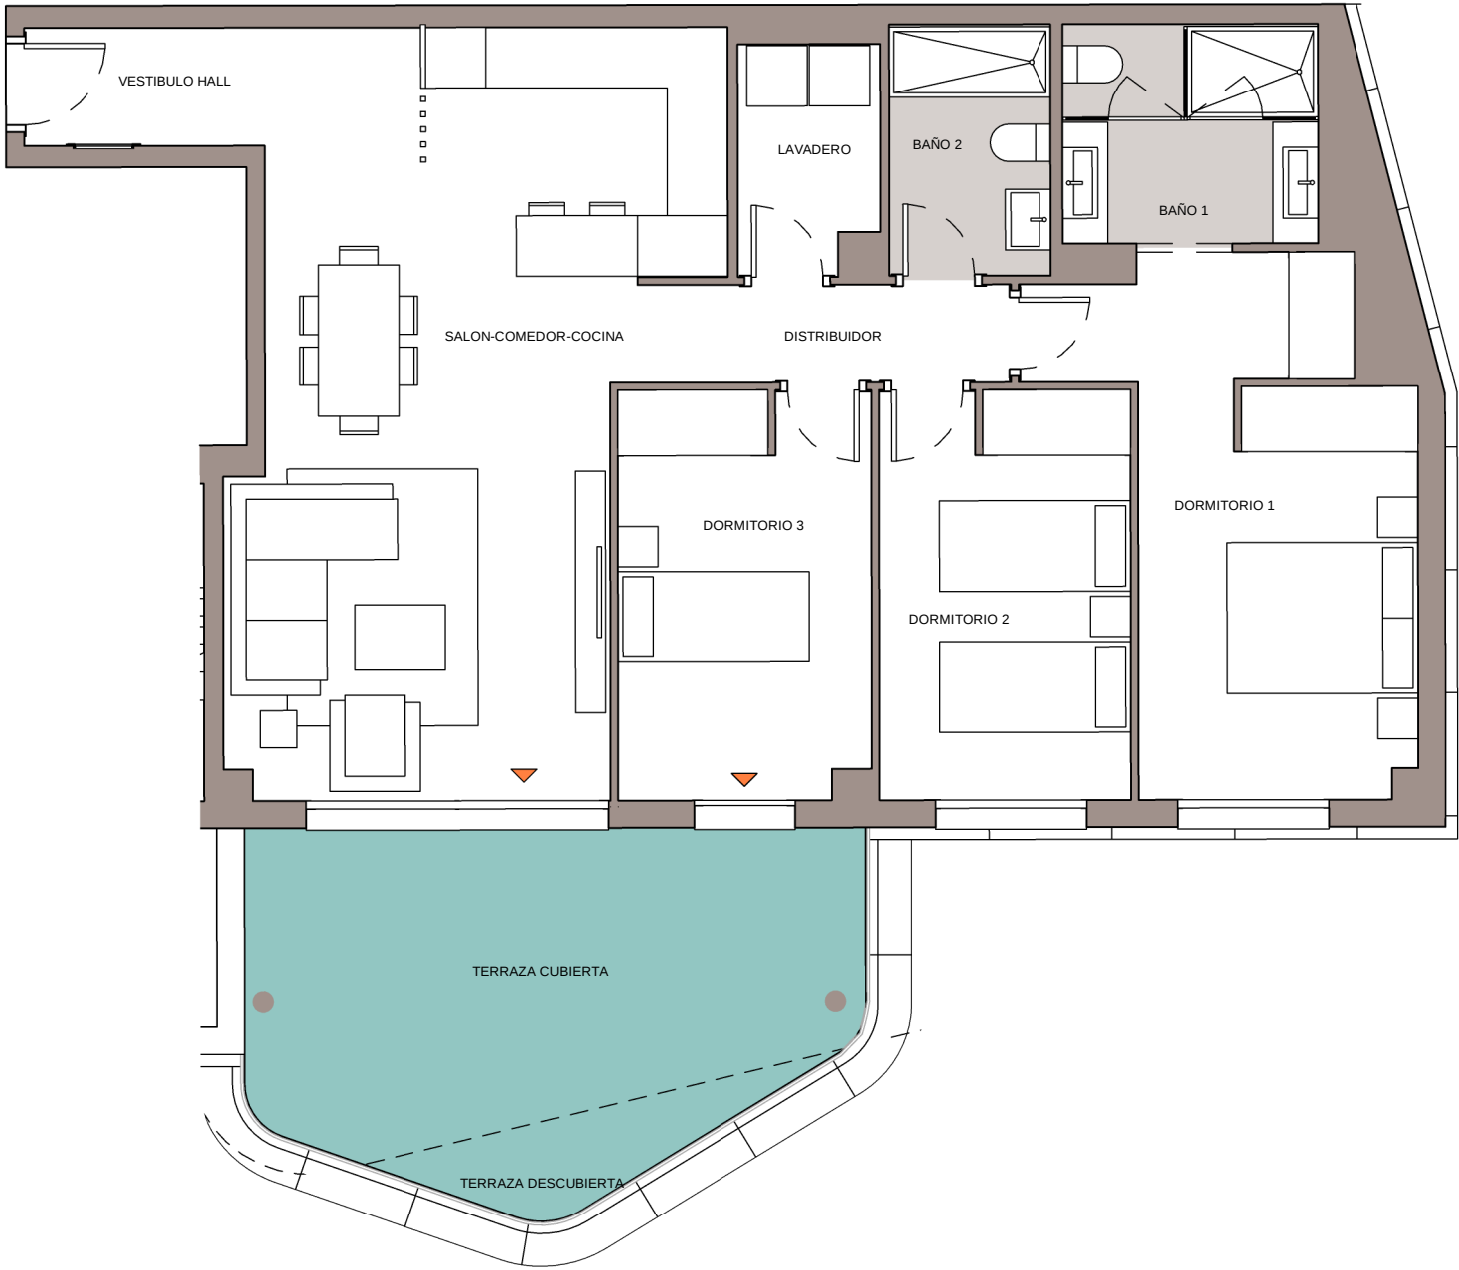

B1-P2-P01-D

Nº Edición: V.1.0
Fecha: Noviembre 2025