
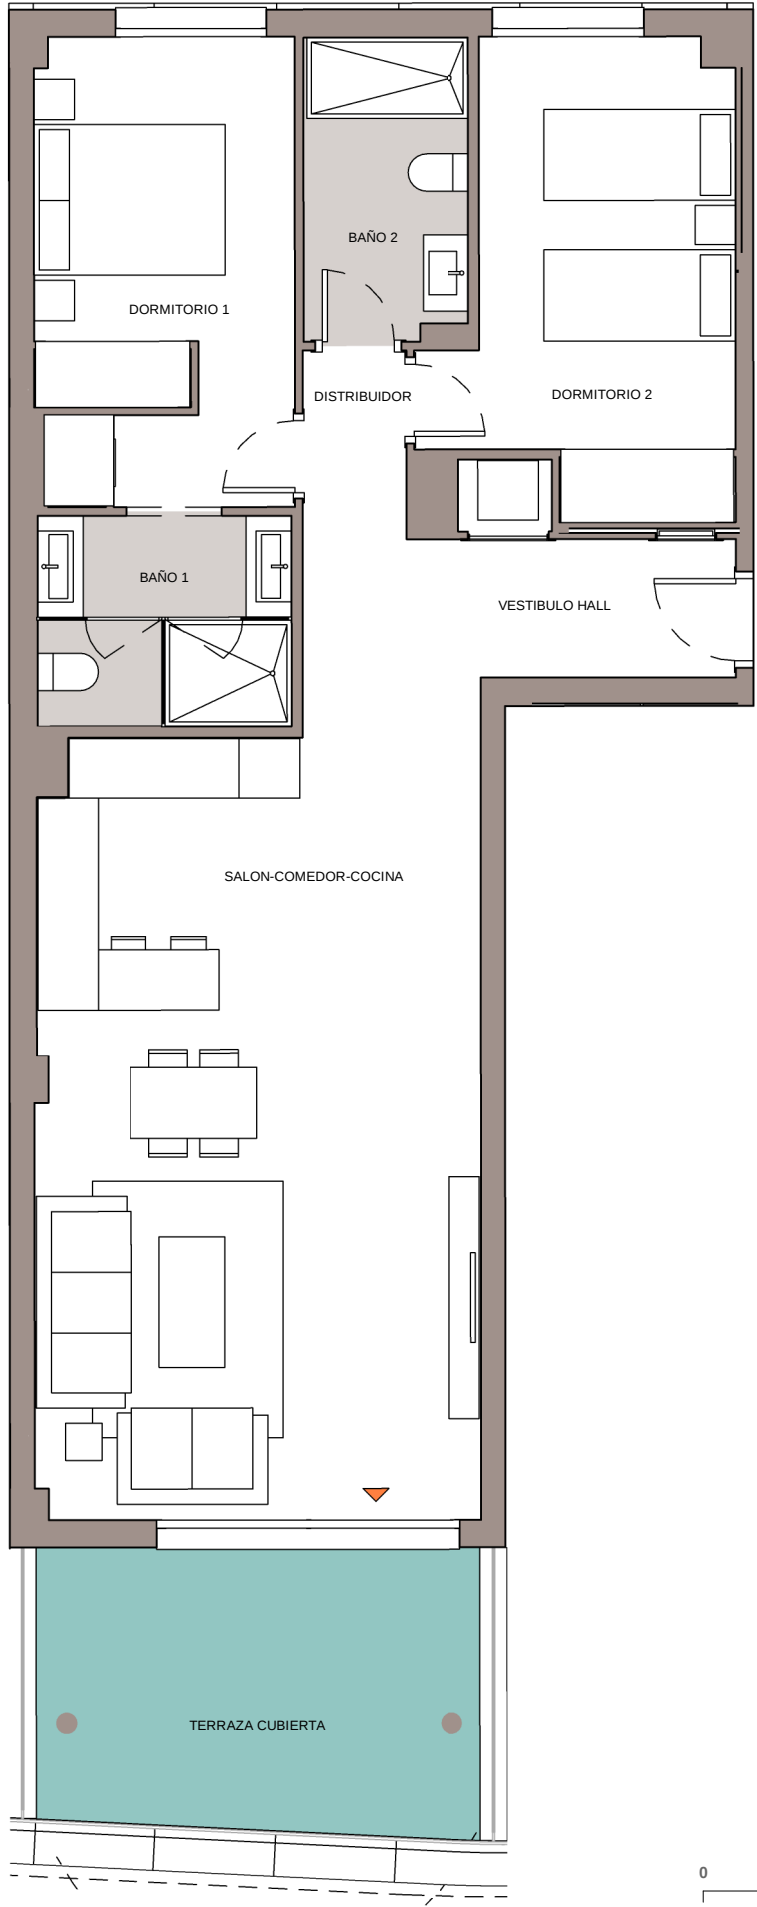


B4-P6-P01-C

Nº Edición: V.1.0
Fecha: Noviembre 2025

Plano de conjunto

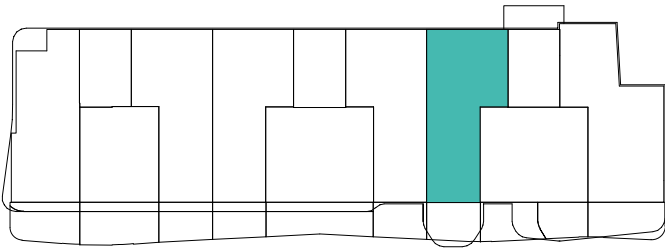

BLOQUE 4

Cuadro de superficies

BAÑO 1	5.20 m²
BAÑO 2	4.80 m²
DISTRIBUIDOR	3.30 m²
DORMITORIO 1	11.70 m²
DORMITORIO 2	12.20 m²
SALON-COMEDOR-COCINA	35.10 m²
TERRAZA CUBIERTA	12.30 m²
VESTIBULO HALL	5.20 m²

Superficie útil de vivienda:	77.50 m²
Superficie útil de vivienda s/D J.A 218/2005::	83.65 m²

Superficie útil de espacios exteriores:	12.30 m²
---	----------

Superficie construida c.c de viviendas:	101.00 m²
Superficie construida propia de vivienda:	88.00 m²
Sup. construida de vivienda c.c. S/D J.A 218/2005:	109.44 m²