



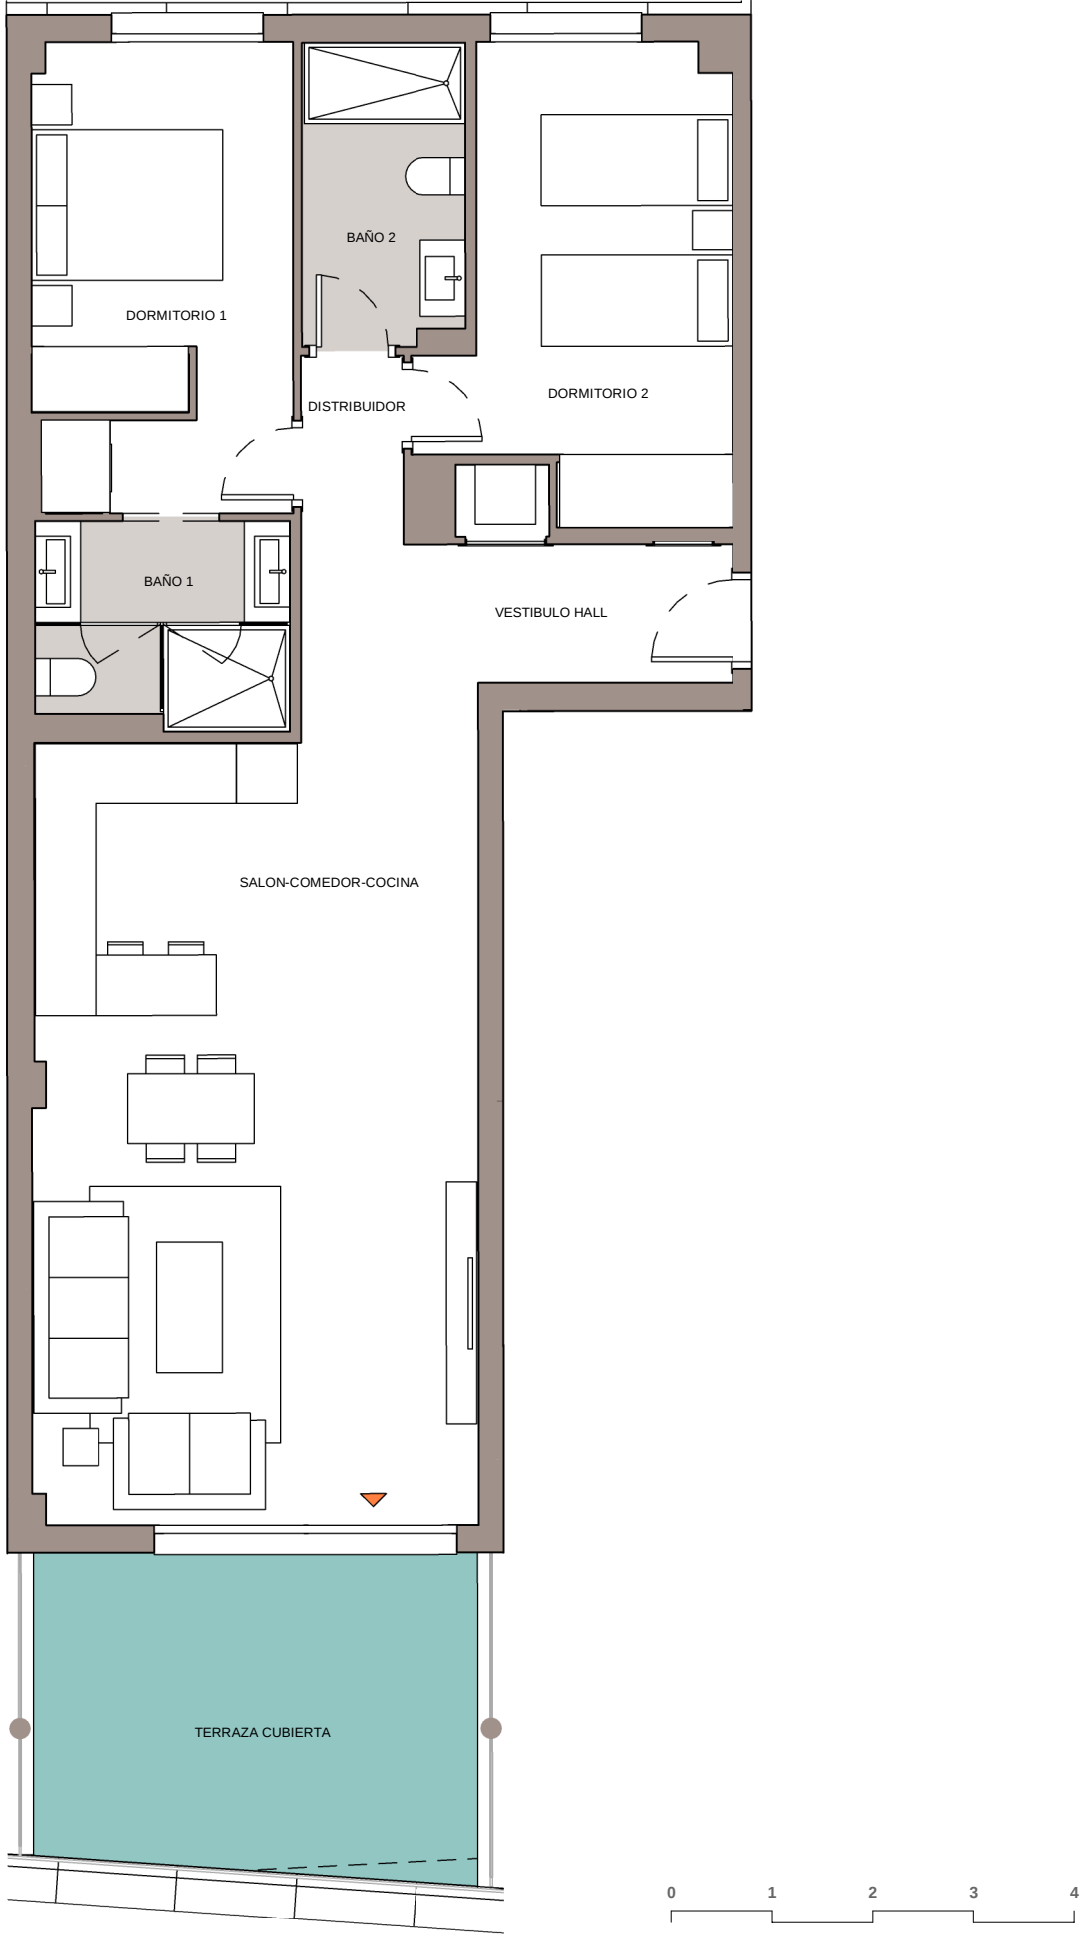

B4-P7-P01-C

Nº Edición: V.1.0
Fecha: Noviembre 2025

Plano de conjunto

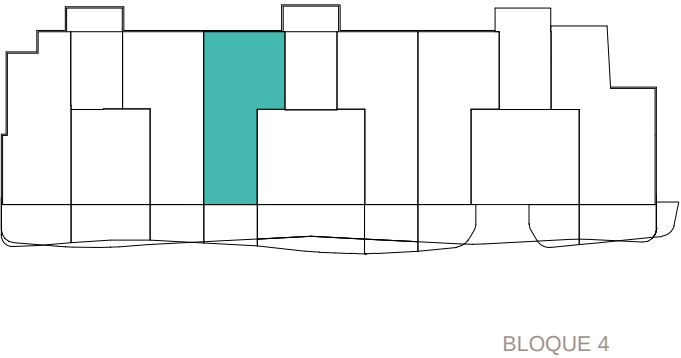

Cuadro de superficies

BAÑO 1	5.00 m²
BAÑO 2	4.80 m²
DISTRIBUIDOR	3.20 m²
DORMITORIO 1	11.70 m²
DORMITORIO 2	12.20 m²
SALON-COMEDOR-COCINA	35.20 m²
TERRAZA CUBIERTA	13.90 m²
VESTIBULO HALL	5.20 m²

Superficie útil de vivienda:	77.30 m²
Superficie útil de vivienda s/D J.A 218/2005::	84.25 m²
Superficie útil de espacios exteriores:	13.90 m²
Superficie construida c.c de viviendas:	101.00 m²
Superficie construida propia de vivienda:	88.00 m²
Sup. construida de vivienda c.c. S/D J.A 218/2005:	109.55 m²