


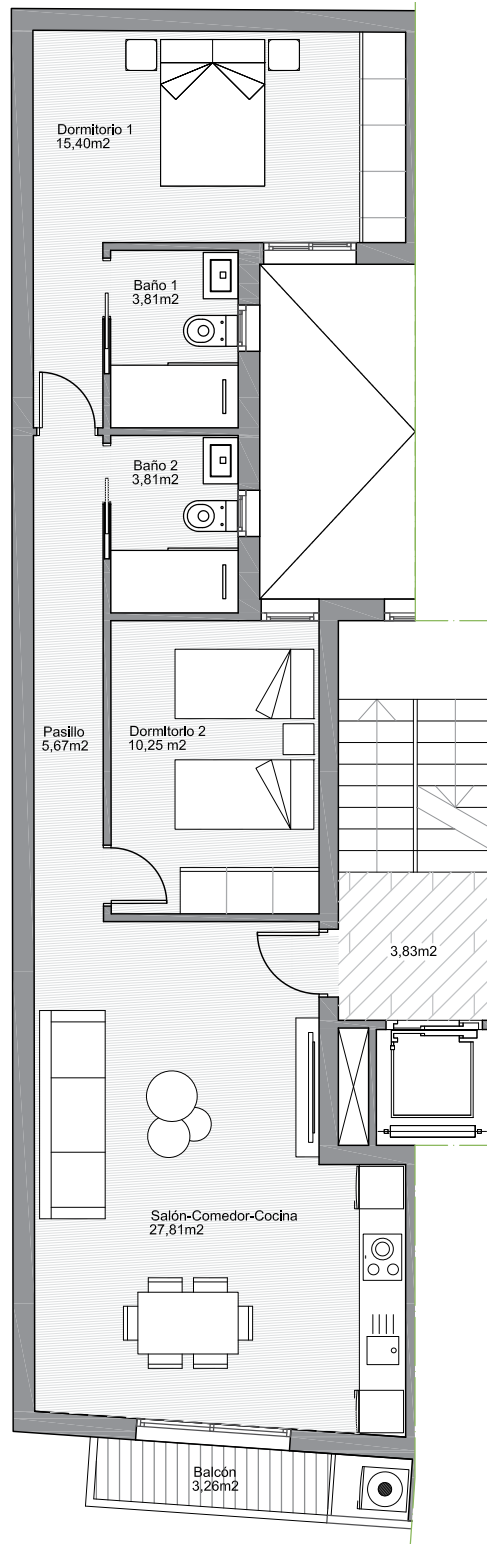

Segunda Planta Apartamento 2-A

Superficie construida:
82,26m²
2 habitaciones
2 baños

