
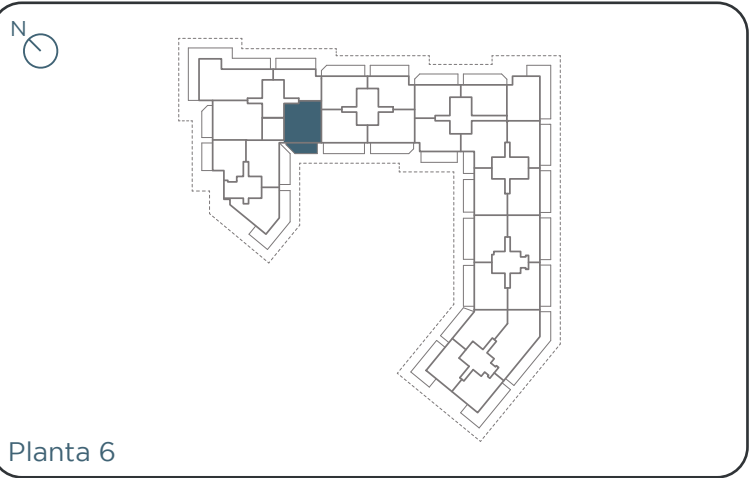


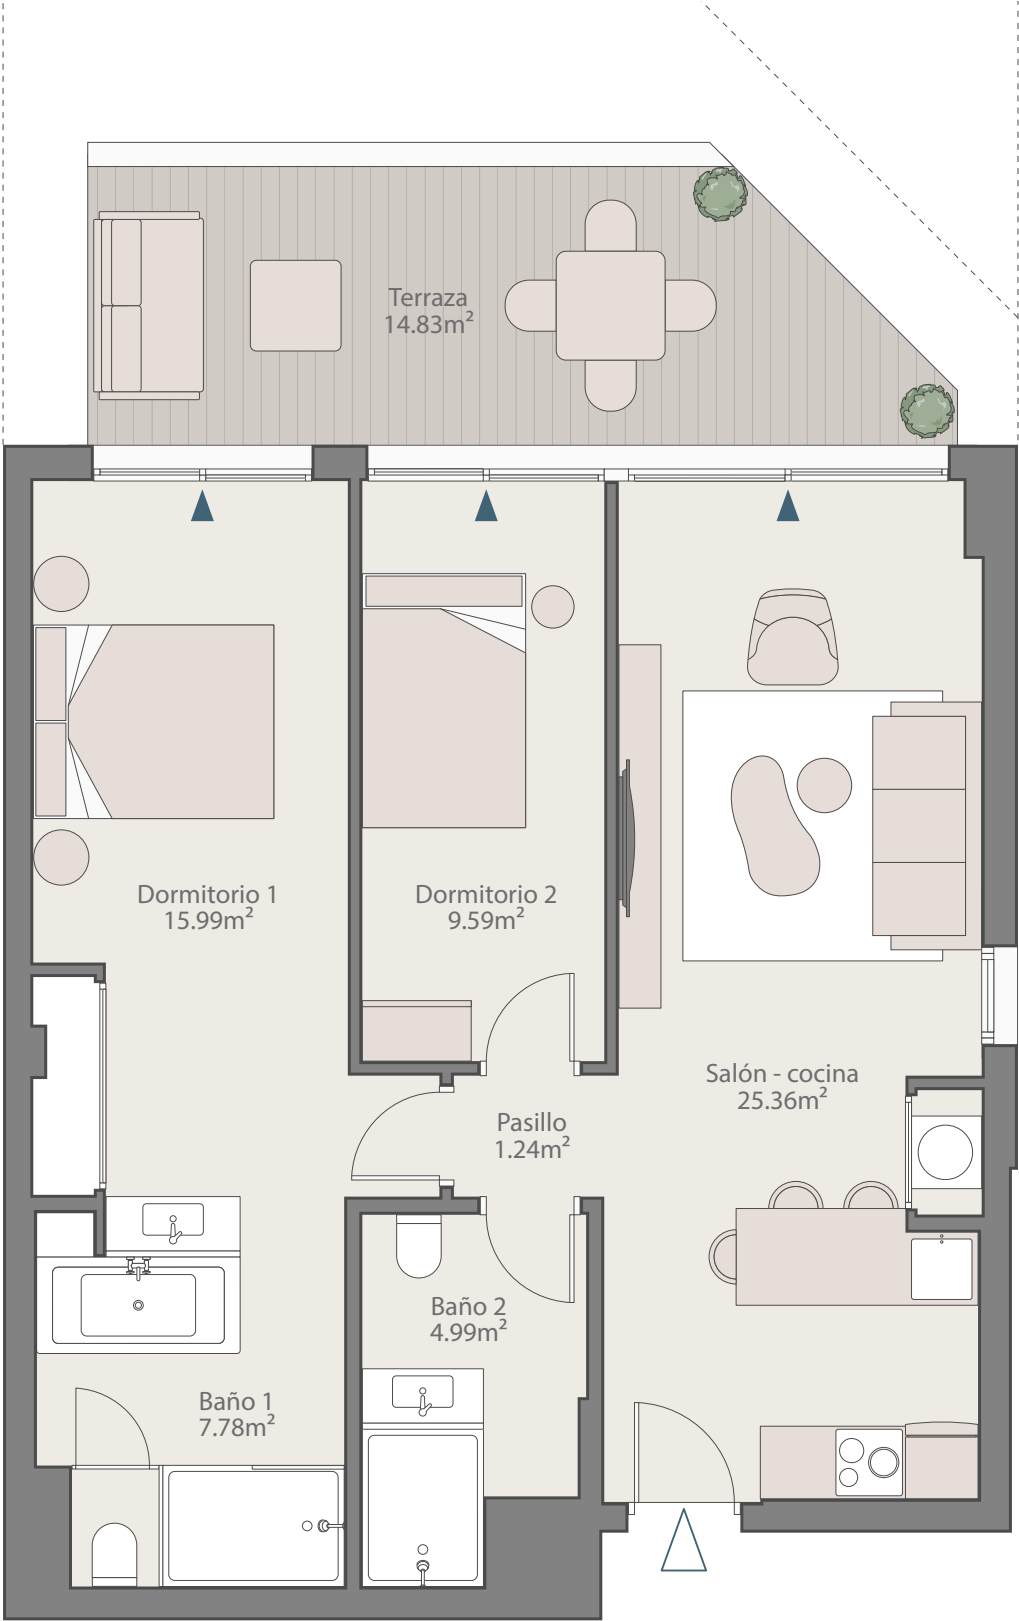

Planta 6

Portal 6
Planta bajo
cubierta B

SUPERFICIES	
SUPERFICIE ÚTIL VIVIENDA	64.96 m ²
SUPERFICIE CONSTRUIDA VIVIENDA	77.38 m ²
SUPERFICIE CONSTRUIDA TERRAZAS	15.87 m ²
SUPERFICIE INTERIOR + EXTERIOR + ZZCC	108.31 m ²
SEGÚN DECRETO 218/2.005 JUNTA DE ANDALUCÍA	
SUPERFICIE ÚTIL VIVIENDA	71.46 m ²
SUPERFICIE CONSTRUIDA VIVIENDA	98.94 m ²