




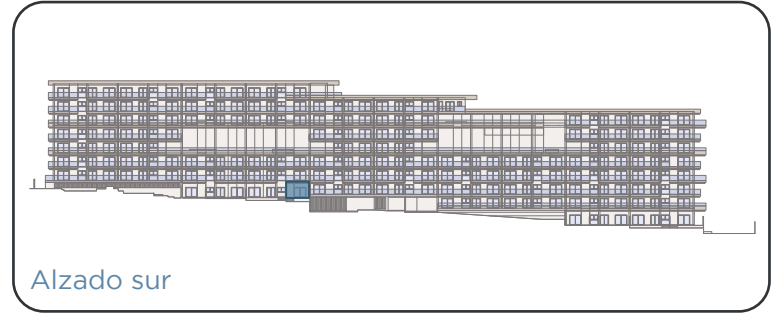

Alzado sur

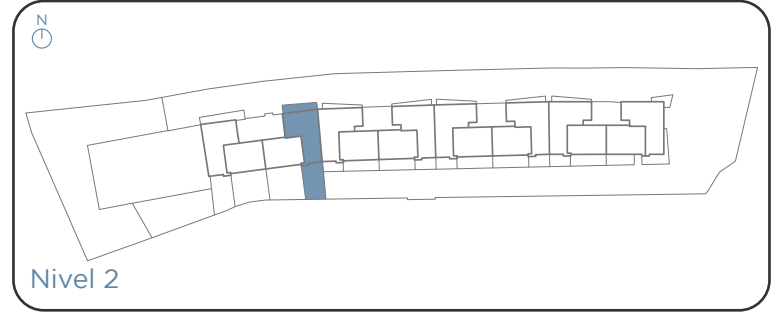

Nivel 2

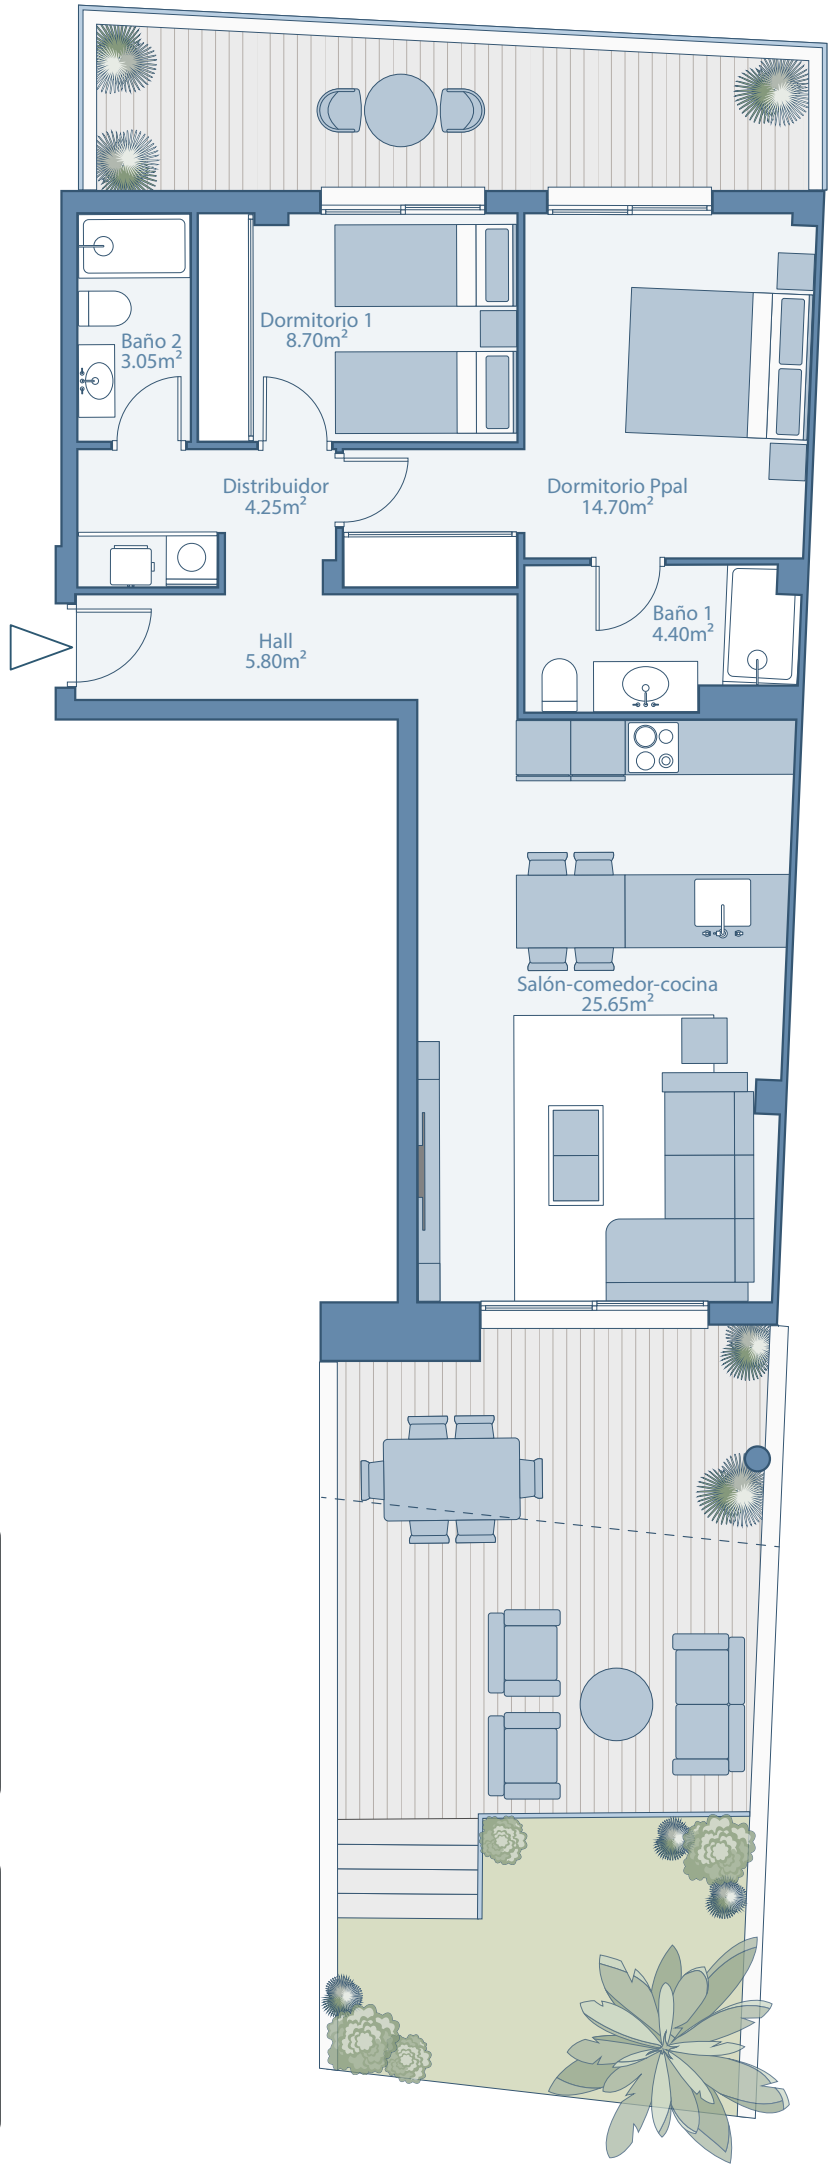

Nivel 2
Escalera 4 - D

SUPERFICIES	
SUPERFICIE ÚTIL VIVIENDA	66.55 m ²
SUPERFICIE CONSTRUIDA VIVIENDA	76.00 m ²
SUPERFICIE CONSTRUIDA TERRAZAS	56.71 m ²
SUPERFICIE INTERIOR + EXTERIOR + ZZCC	163.15 m ²
SEGÚN DECRETO 218/2.005 JUNTA DE ANDALUCÍA	
SUPERFICIE ÚTIL VIVIENDA	67.65 m ²
SUPERFICIE CONSTRUIDA VIVIENDA	96.65 m ²

La documentación gráfica que aparece en este plano comercial es orientativa y exclusivamente informativa, No forma parte de ningún acuerdo contractual y el contenido visual y escrito puede ser modificado y/o sustituido por exigencias técnicas de la dirección facultativa o de la empresa promotora derivadas del Proyecto de Edificación y su ejecución.