



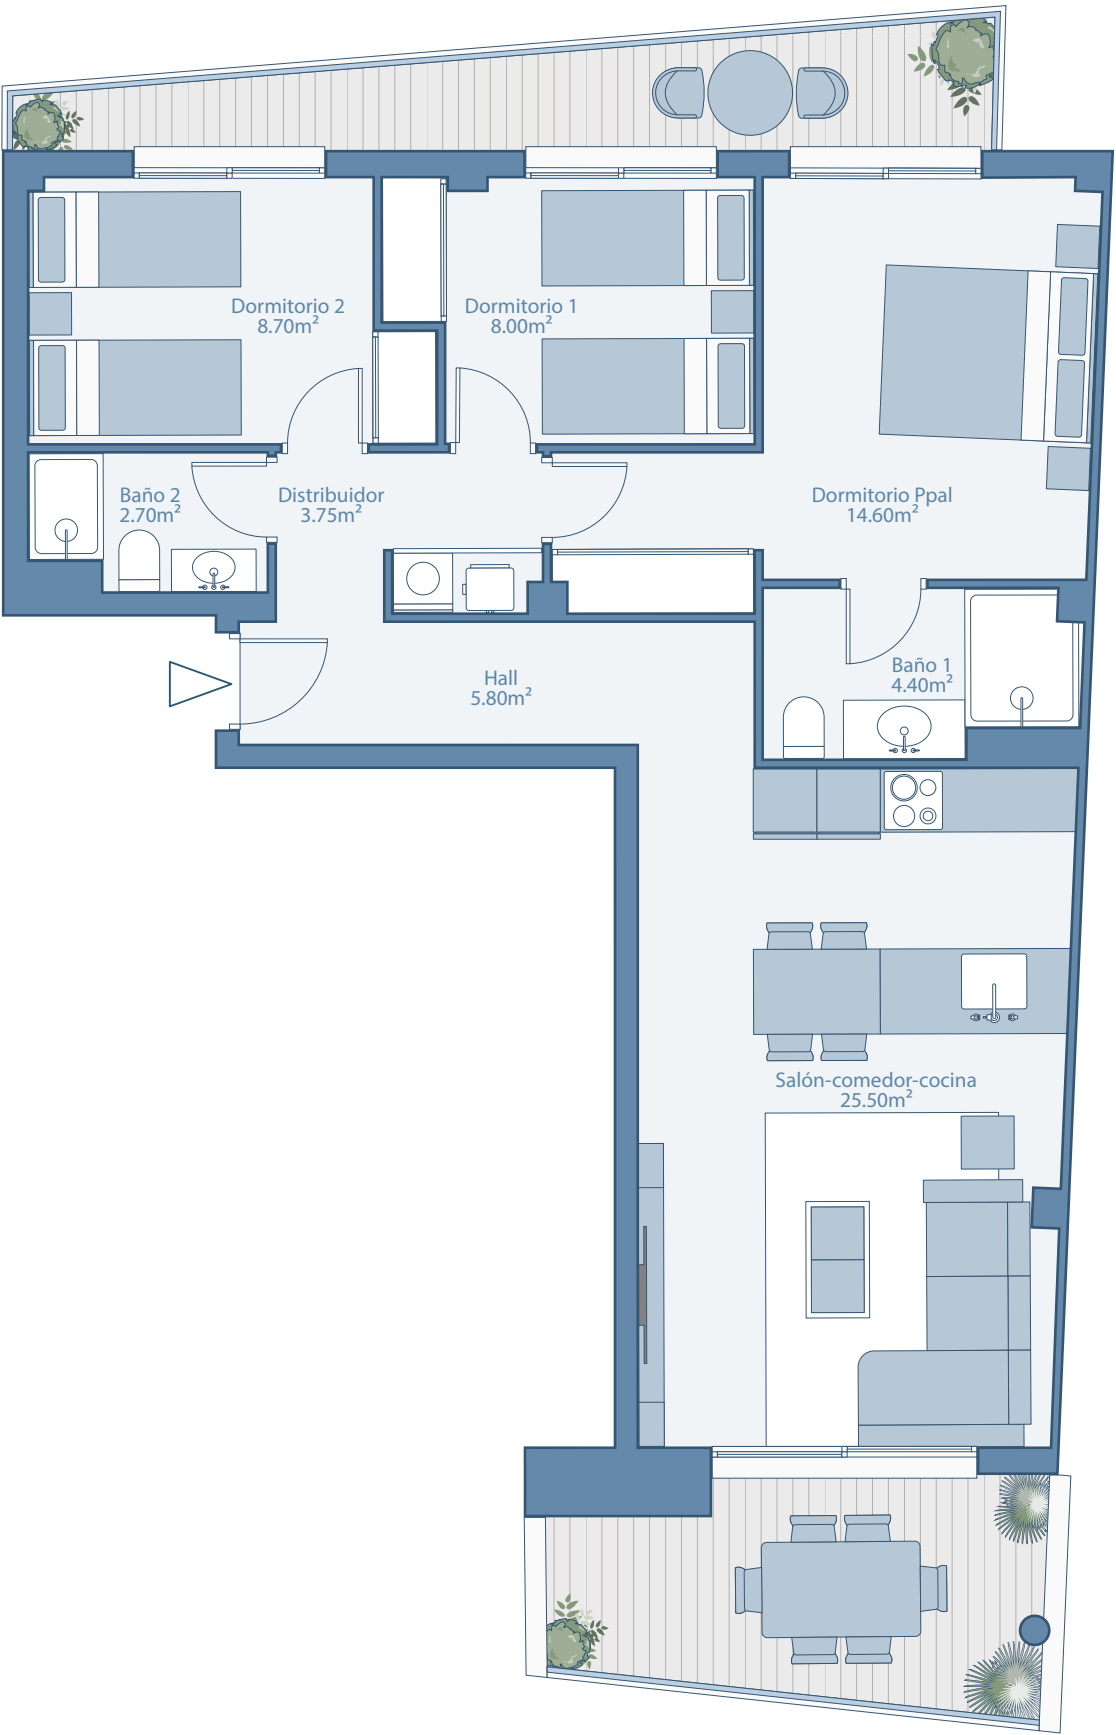

Nivel 4
Escalera 4 - D



Alzado sur

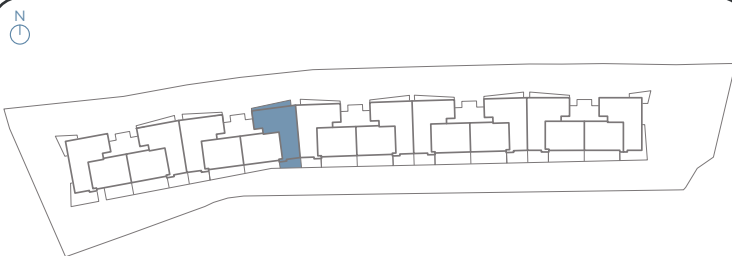

Nivel 4

SUPERFICIES	
SUPERFICIE ÚTIL VIVIENDA	73.45 m ²
SUPERFICIE CONSTRUIDA VIVIENDA	85.04 m ²
SUPERFICIE CONSTRUIDA TERRAZAS	19.25 m ²
SUPERFICIE INTERIOR + EXTERIOR + ZZCC	128.21 m ²
SEGÚN DECRETO 218/2.005 JUNTA DE ANDALUCÍA	
SUPERFICIE ÚTIL VIVIENDA	74.55 m ²
SUPERFICIE CONSTRUIDA VIVIENDA	108.04 m ²

La documentación gráfica que aparece en este plano comercial es orientativa y exclusivamente informativa, No forma parte de ningún acuerdo contractual y el contenido visual y escrito puede ser modificado y/o sustituido por exigencias técnicas de la dirección facultativa o de la empresa promotora derivadas del Proyecto de Edificación y su ejecución.