





Alzado sur

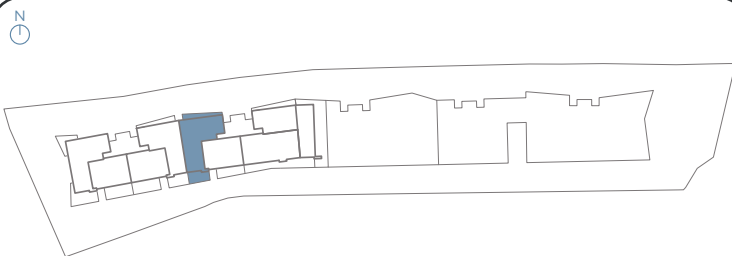

Nivel 9

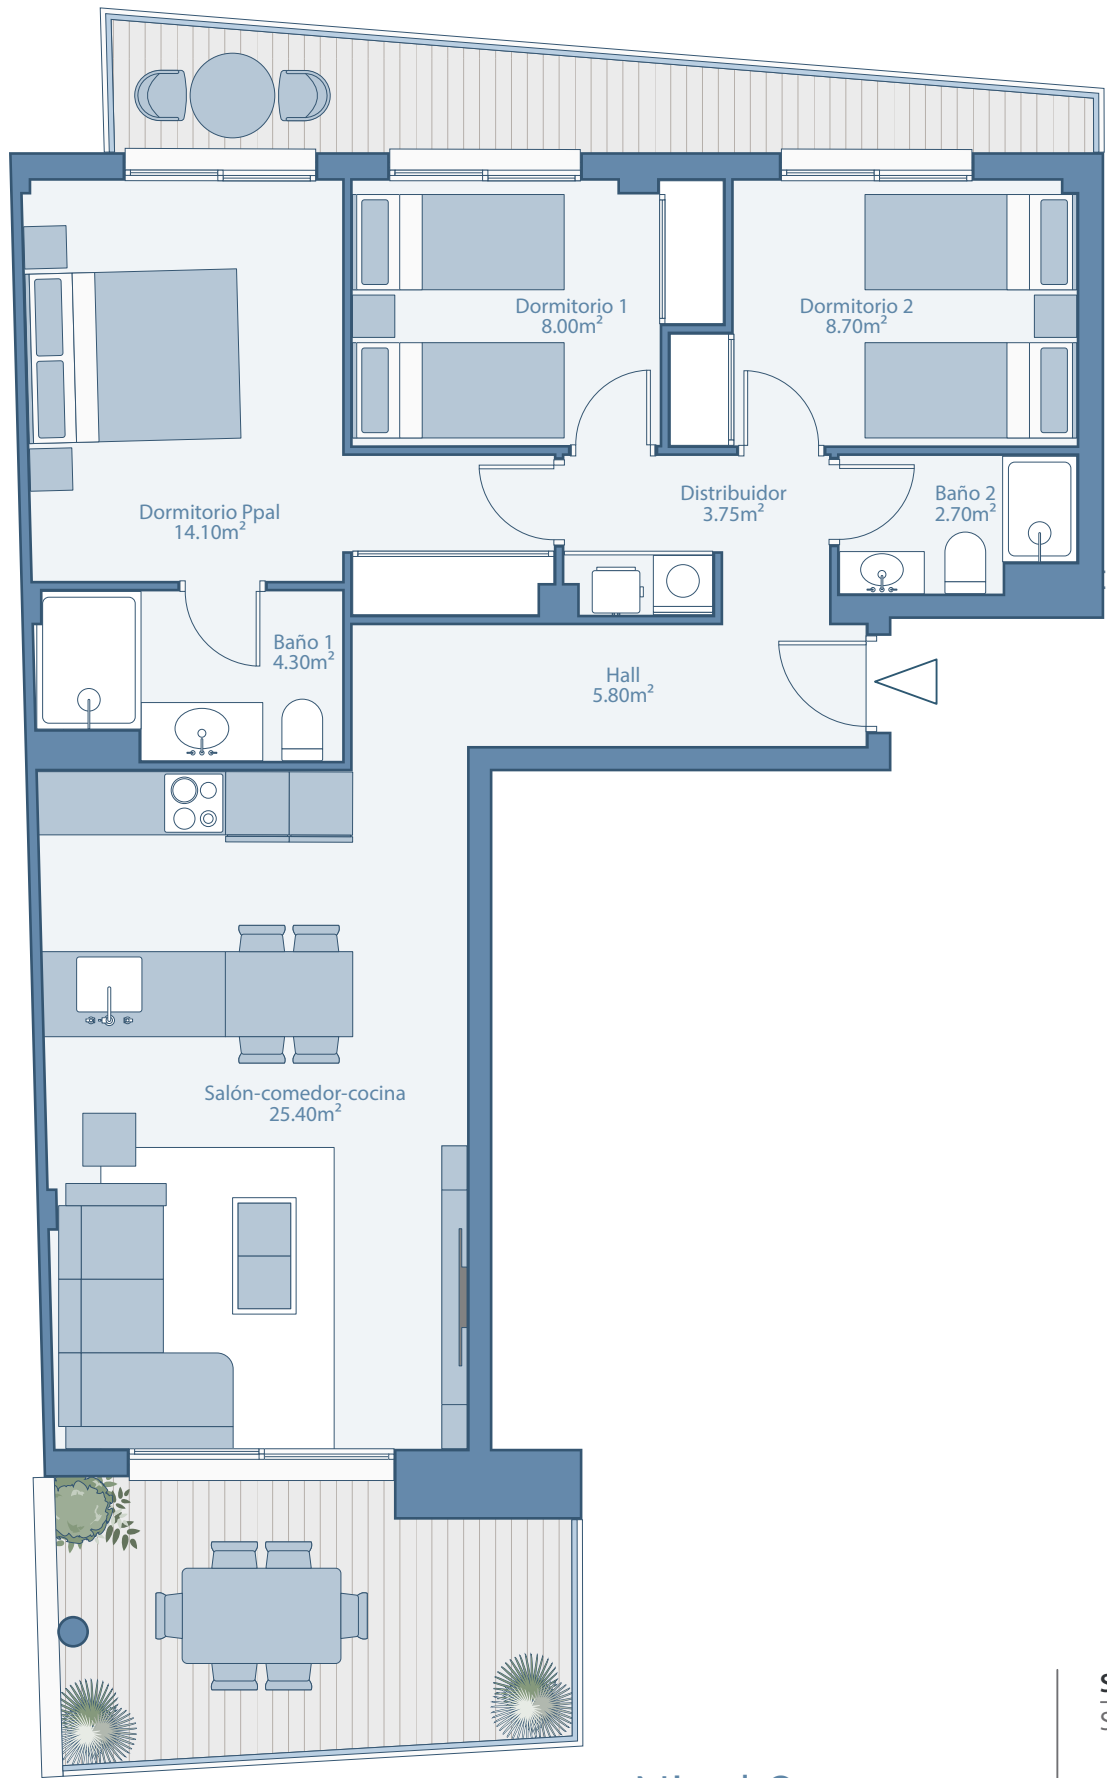

Nivel 9
Escalera 4 - A

SUPERFICIES	
SUPERFICIE ÚTIL VIVIENDA	72.75 m ²
SUPERFICIE CONSTRUIDA VIVIENDA	83.85 m ²
SUPERFICIE CONSTRUIDA TERRAZAS	22.16 m ²
SUPERFICIE INTERIOR + EXTERIOR + ZZCC	130.33 m ²
SEGÚN DECRETO 218/2.005 JUNTA DE ANDALUCÍA	
SUPERFICIE ÚTIL VIVIENDA	73.85 m ²
SUPERFICIE CONSTRUIDA VIVIENDA	106.56 m ²

La documentación gráfica que aparece en este plano comercial es orientativa y exclusivamente informativa, No forma parte de ningún acuerdo contractual y el contenido visual y escrito puede ser modificado y/o sustituido por exigencias técnicas de la dirección facultativa o de la empresa promotora derivadas del Proyecto de Edificación y su ejecución.