



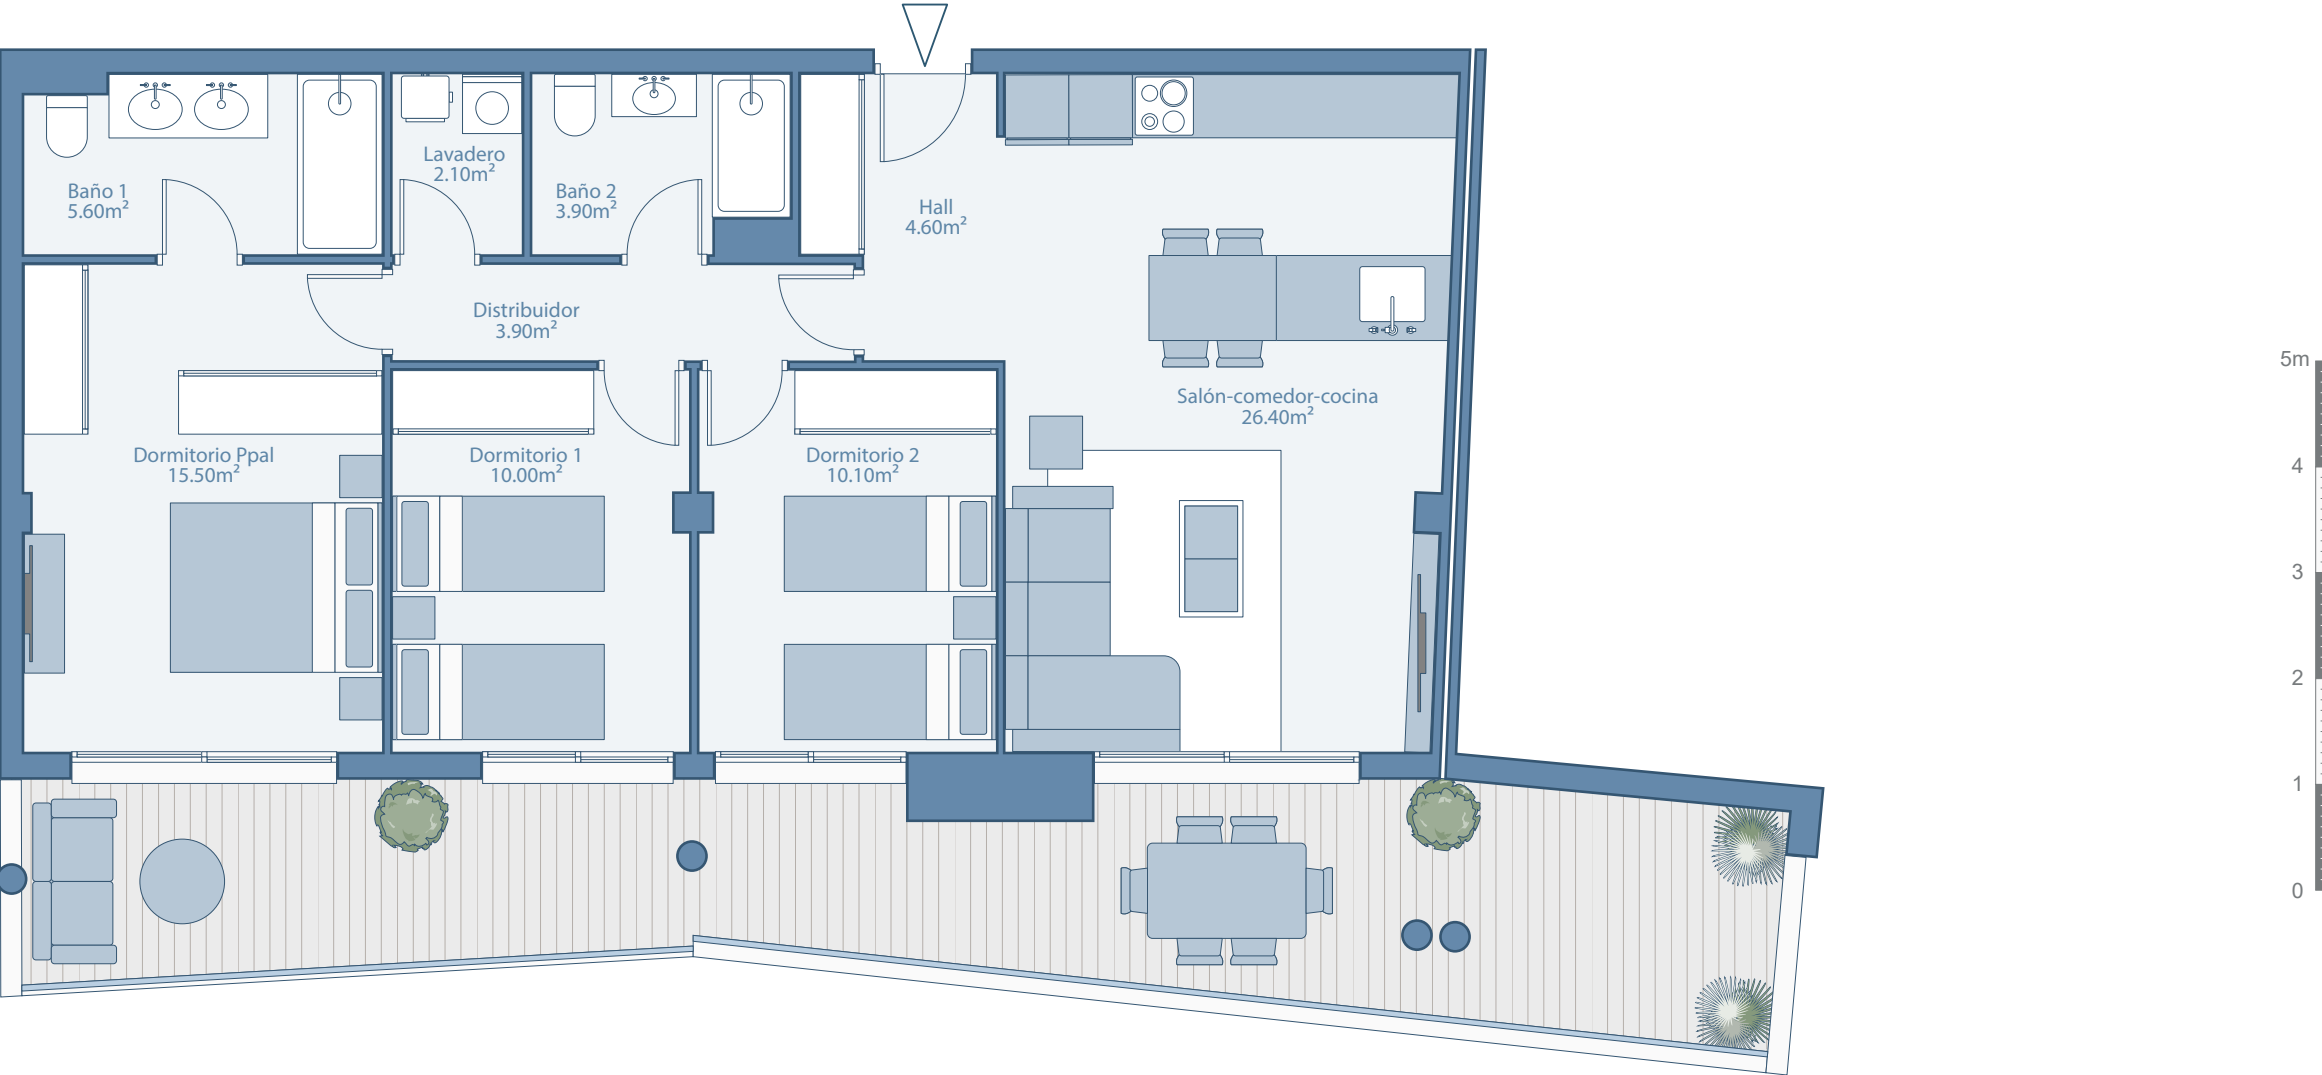

Alzado sur

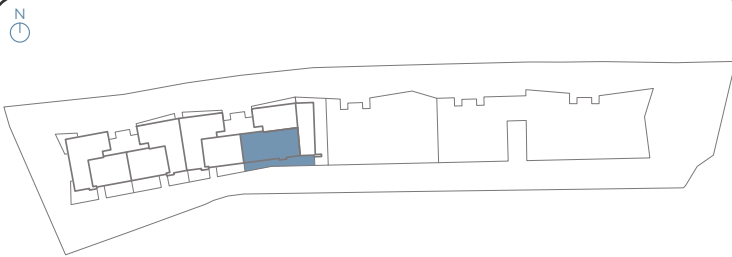

Nivel 9

Nivel 9
Escalera 4 - C

SUPERFICIES	
SUPERFICIE ÚTIL VIVIENDA	82.10 m ²
SUPERFICIE CONSTRUIDA VIVIENDA	92.65 m ²
SUPERFICIE CONSTRUIDA TERRAZAS	33.79 m ²
SUPERFICIE INTERIOR + EXTERIOR + ZZCC	155.45 m ²
SEGÚN DECRETO 218/2.005 JUNTA DE ANDALUCÍA	
SUPERFICIE ÚTIL VIVIENDA	83.20 m ²
SUPERFICIE CONSTRUIDA VIVIENDA	117.92 m ²

La documentación gráfica que aparece en este plano comercial es orientativa y exclusivamente informativa, No forma parte de ningún acuerdo contractual y el contenido visual y escrito puede ser modificado y/o sustituido por exigencias técnicas de la dirección facultativa o de la empresa promotora derivadas del Proyecto de Edificación y su ejecución.