



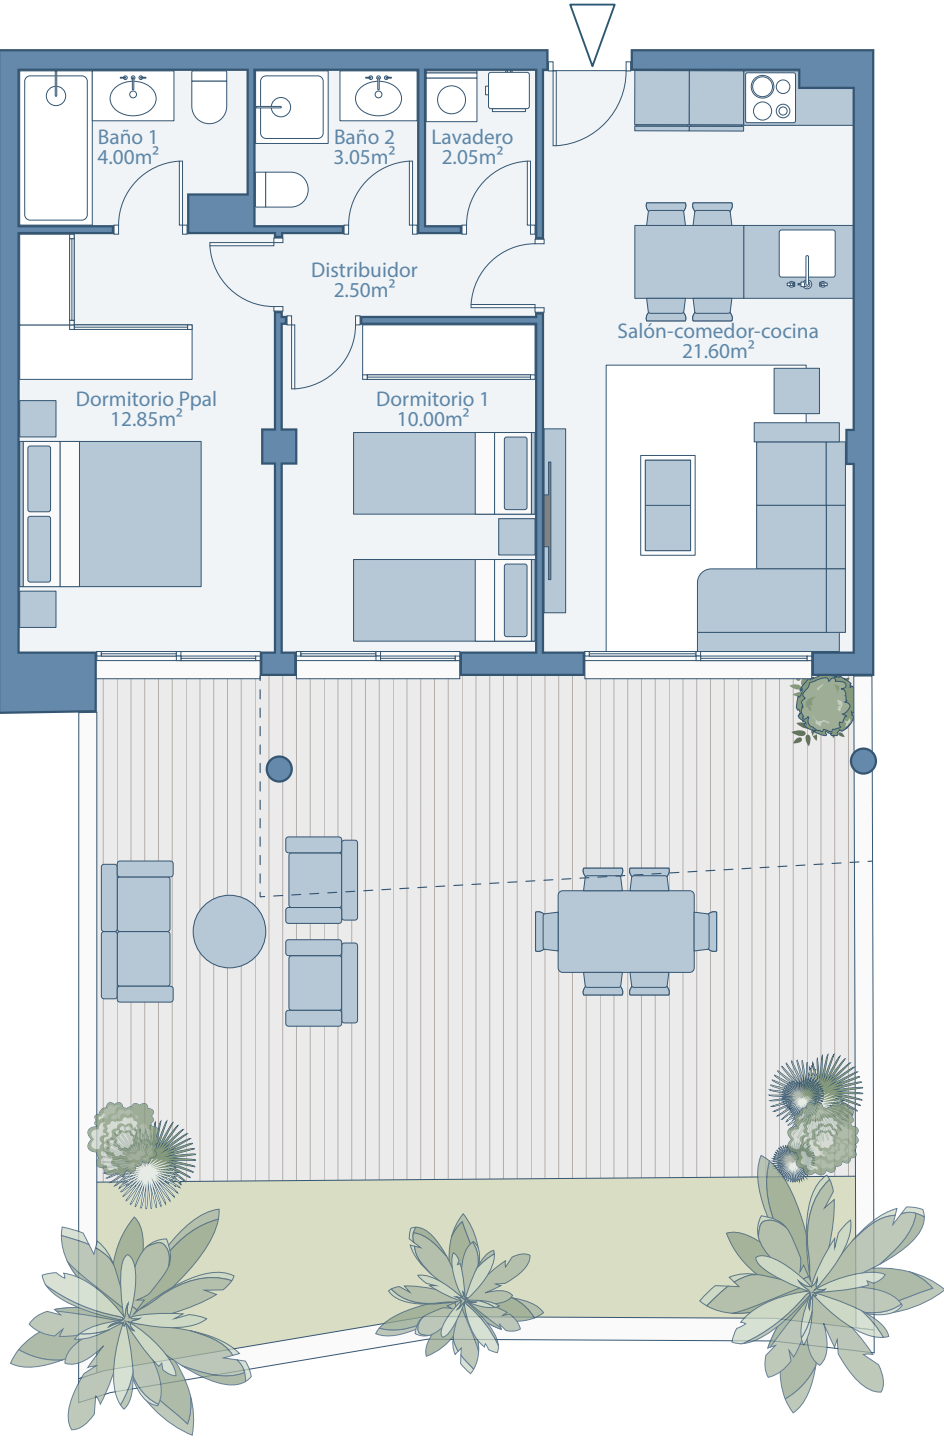

Nivel 2
Escalera 4 - B



Alzado sur

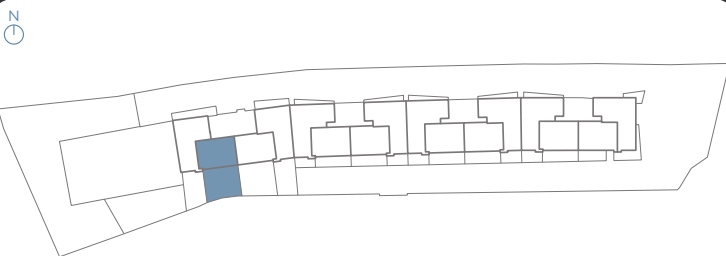

Nivel 2

SUPERFICIES	
SUPERFICIE ÚTIL VIVIENDA	56.05 m ²
SUPERFICIE CONSTRUIDA VIVIENDA	63.68 m ²
SUPERFICIE CONSTRUIDA TERRAZAS	63.74 m ²
SUPERFICIE INTERIOR + EXTERIOR + ZZCC	156.66 m ²
SEGÚN DECRETO 218/2.005 JUNTA DE ANDALUCÍA	
SUPERFICIE ÚTIL VIVIENDA	57.15 m ²
SUPERFICIE CONSTRUIDA VIVIENDA	81.01 m ²

La documentación gráfica que aparece en este plano comercial es orientativa y exclusivamente informativa.No forma parte de ningún acuerdo contractual y el contenido visual y escrito puede ser modificado y/o sustituido por exigencias técnicas de la dirección facultativa o de la empresa promotora derivadas del Proyecto de Edificación y su ejecución.