



Vivienda 20 Dwelling 20

Tipología 20 | Bloque 2 | Portal 5 | Planta Sótano | Letra A
Typology 20 | Block 2 | Portal 5 | Basement floor | Letter A




2 dormitorios
2 bedrooms



2 baños
2 bathrooms

81 ^{,1}	superficie construida built area
60 ^{,3}	superficie útil sin terrazas usable area without terraces
16 ^{,7}	superficie útil terrazas usable area terraces
66 ^{,4}	superficie útil sin terrazas usable area without terraces s/D J.A. 218/2005
87 ^{,4}	superficie construida built area s/D J.A. 218/2005

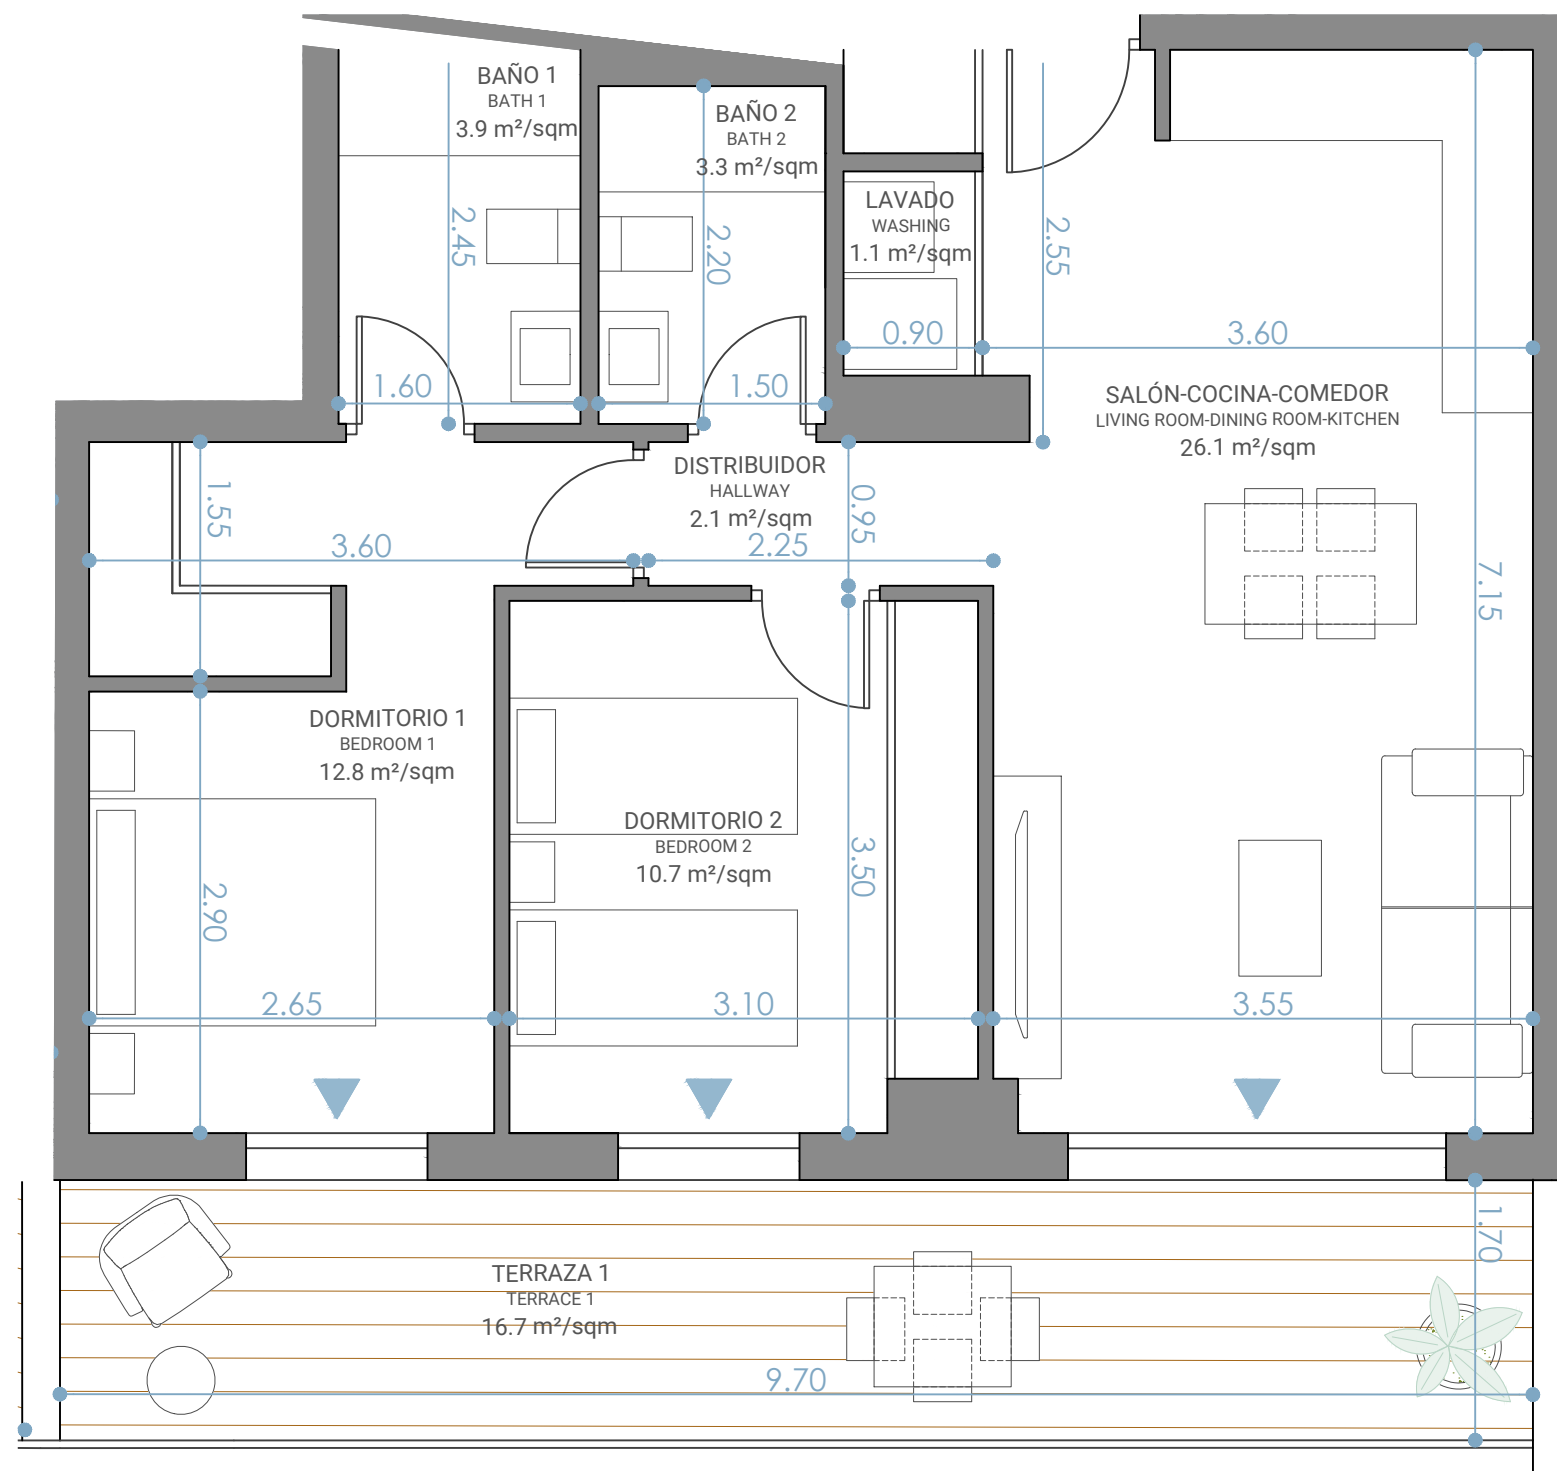

Planos elaborados conforme a un anteproyecto básico inicial. Los planos (tanto su parte gráfica como los datos referidos a superficies), tienen carácter meramente orientativo, no siendo vinculantes desde el punto de vista contractual. Dichos planos se proporcionan como información orientativa y sin perjuicio de la información más exacta contenida en la documentación técnica del edificio. LandCo se reserva el derecho a poder incluir las modificaciones necesarias. Podrían sufrir modificaciones por motivos técnicos, administrativos o jurídicos para la correcta finalización del edificio a criterio de la dirección facultativa y/o por ser ordenadas por los organismos públicos competentes o compañías suministradoras hasta la obtención y firmeza administrativa de la correspondiente licencia, declaración responsable o cualquier otro título administrativo que resulte necesario para la primera ocupación del inmueble. Todo el mobiliario que se muestra, incluido el mobiliario de cocina, aparece sólo a efectos orientativos y decorativos y no tiene carácter vinculante.



N

Escala gráfica: 1m
Graphic scale: 1m

Fecha edición: Marzo 2025
Edition date: March 2025