


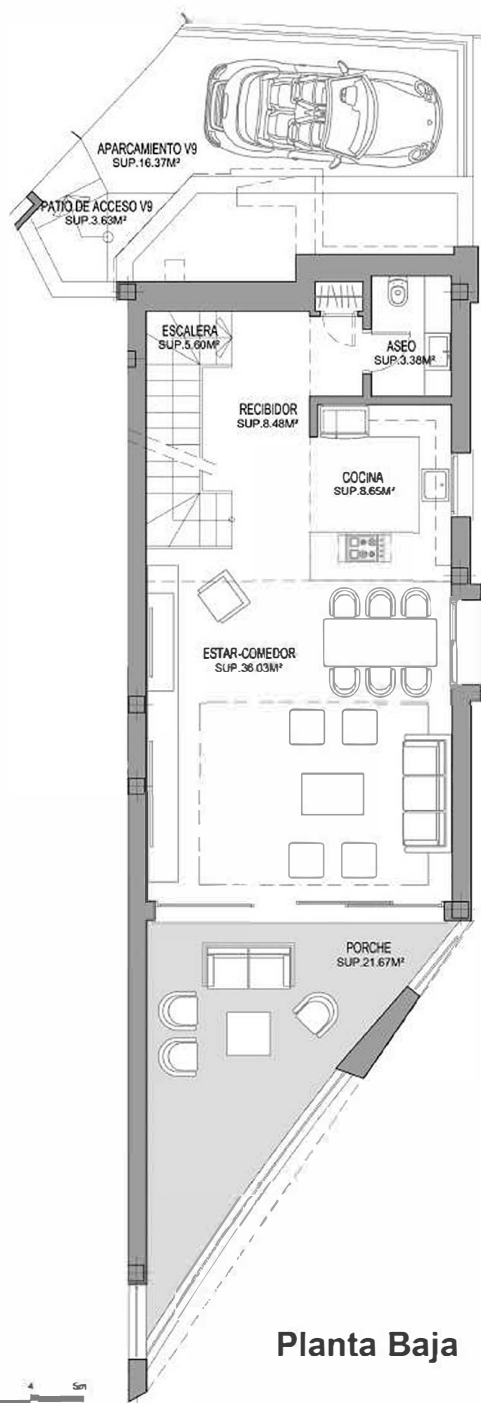

Planta Baja



Planta Alta



Imágenes no contractuales y meramente ilustrativas sujetas a modificaciones de orden técnico, jurídico o comercial de la dirección facultativa o autoridad competente. Las infografías de las fachadas, elementos comunes y restantes espacios orientativos y podrán ser objeto de verificación o modificación en los proyectos técnicos. El mobiliario de las infografías interiores no está incluido y el equipamiento de las viviendas será el indicado en la correspondiente memoria de calidades. La certificación energética se corresponde con la establecida en proyecto en trámite. Toda la información y entrega de documentación se hará según lo establecido en el Real Decreto 515/1989 y demás normas que pudieran complementarlo ya sean de carácter estatal o autonómico.

RESIDENCES

Vivienda 09



APPROX. TOTAL AREAS

	USEFUL (m ²)	BUILT (m ²)
Ground Floor	62,14	77,45
First Floor	63,46	82,12
Roof Garden	0,70	5,35
Basement	78,20	102,19
	204,50	267,11
Parking	16,37	16,37
Porch	21,67	26,75
Terraces	85,64	100,30
	123,68	143,42

Plot Area V9	384,02
Sloped Green Area	247,93

DECRETO 218/2005	m ²
Interior Useful Area	224,95

