


MANSIÓN 2 - 2º A - DIA


>> Superficie construida con zz.cc	137,98 m²
>> Superficie útil interior	98,86 m²
Superficie útil (interior + exterior cubierta)	105,76 m²
Superficie útil d. 218/2005 (interior+50% exterior cubierta)	108,74 m²
Superficie útil exterior cubierta	6,90 m²
Superficie útil exterior descubierta	131,99 m²

>> Superficies útiles

Entrada	3,72 m²
Distribuidor	3,33 m²
Cocina	8,52 m²
Salón-comedor	30,79 m²
Baño 1	5,65 m²
Baño 2	4,18 m²
Dormitorio 1	15,67 m²
Dormitorio 2	9,80 m²
Dormitorio 3	14,80 m²
Lavadero	2,40 m²
Terraza	6,90 m²
Terraza descubierta	125,84 m²
Terraza descubierta	6,15 m²

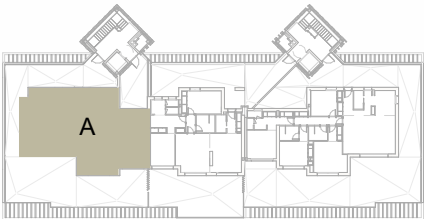

ESCALA 1:100

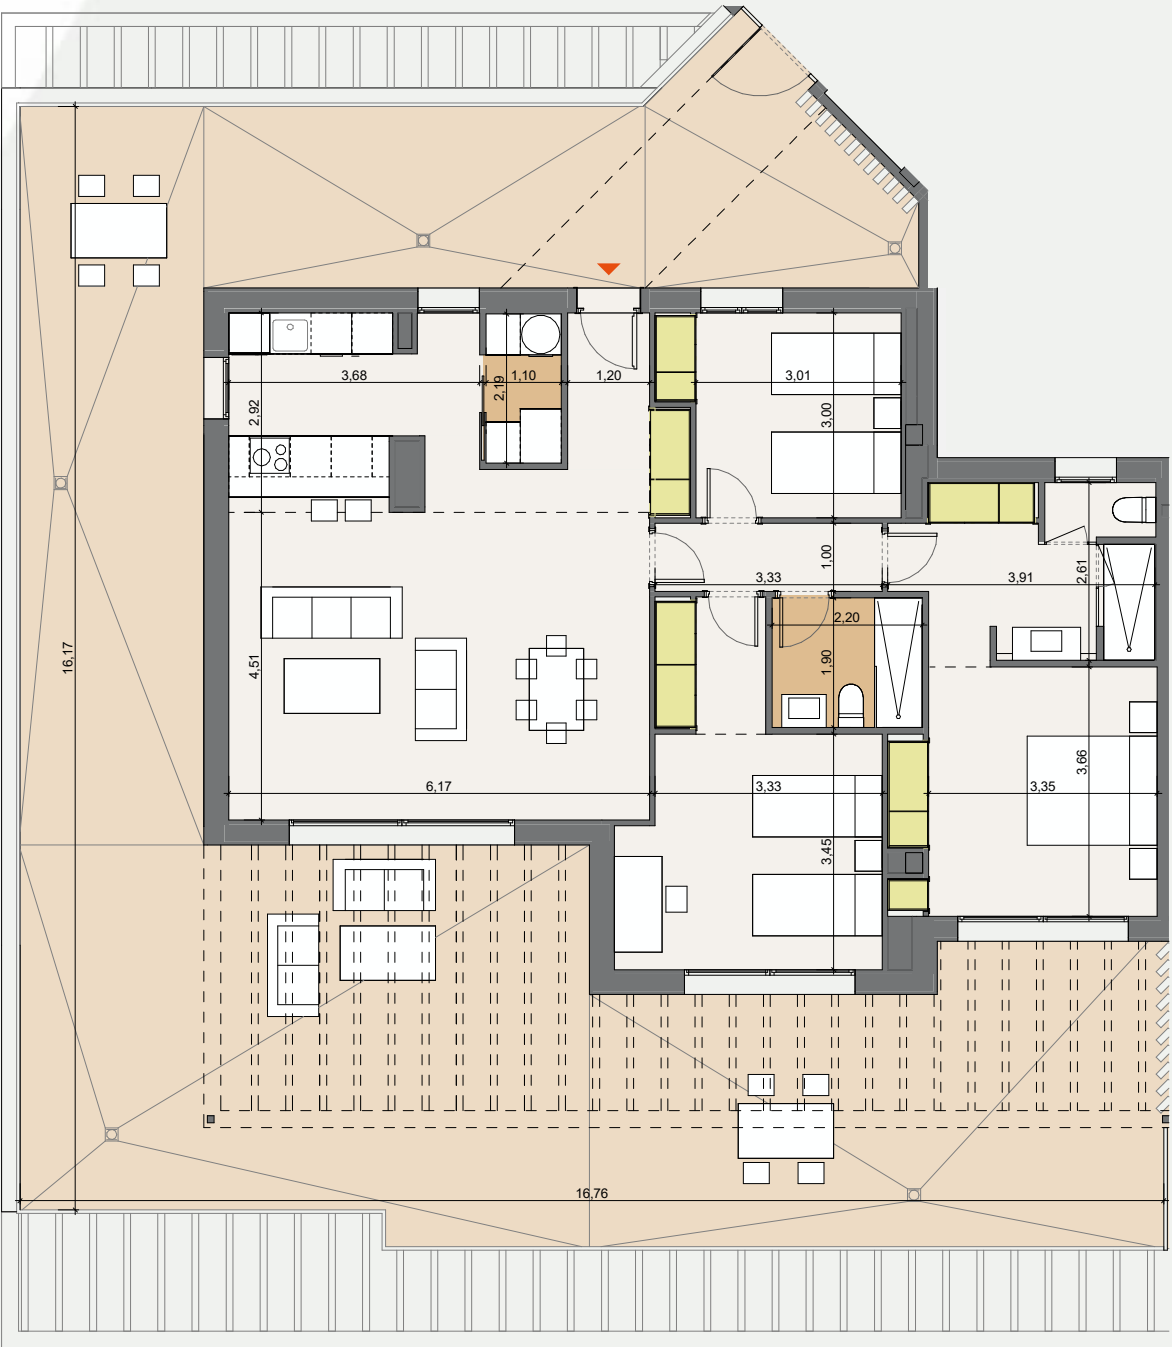

La información y documentación gráfica que aparece en este plano son orientativas y están sujetas a modificaciones derivadas del proyecto de ejecución y de su construcción. Todo el mobiliario y decoración que figuran en el mismo son puramente orientativos y no forman parte del producto vendido.