


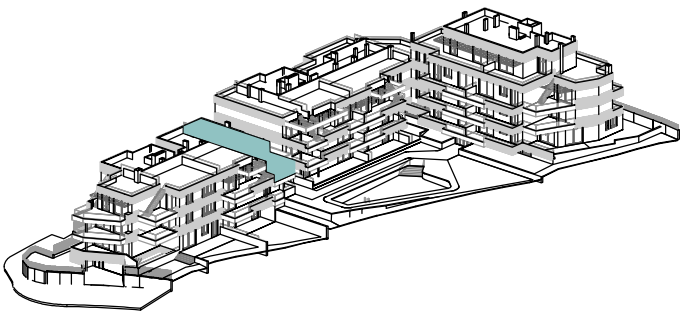

EMPLAZAMIENTO



CUADRO DE SUPERFICIES



ÚTILES	
Baño 1	3.78 m²
Baño 2	4.63 m²
Distribuidor	7.26 m²
Dormitorio 1	13.15 m²
Dormitorio 2	12.73 m²
Dormitorio 3	9.41 m²
Lavadero	2.02 m²
Salón-Comedor-Cocina	31.77 m²
84.75 m²	
Solarium	58.33 m²
Terraza Descubierta	20.09 m²
78.42 m²	
CONSTRUIDAS	
Sup. Const. Interior Incluida p.p. de ZZCC	113,52m²
Sup. Const. Exterior	84,18 m²

DECRETO BOJA 218/2005

Superficie útil Decreto BOJA 218/2005	93,41 m²
Superficie construida Decreto BOJA 218/2005	130,19 m²

PORTAL 3 - PLANTA 2 - VIVIENDA D2

El presente plano de ventas, memoria de calidades constructivas, así como las infografías son meramente orientativas, no teniendo carácter contractual en cuanto a colores, texturas, vegetación, altura del vallado, y mobiliario, apertura/giros de huecos, ubicación de instalaciones o sanitarios. Asimismo, en las escaleras de bajada a la bodega o sótano, si existen, en su caso, y de salida a patios y/o jardines, el número de peldaños, cotas de niveles de parcelas son de carácter orientativo. A tal efecto GRUPO MONARCA, S.L. se reserva la facultad de introducir aquellas modificaciones que vengan motivadas por razones técnicas, constructivas, legales, jurídicas o de suministros que sean indicadas por la Dirección Facultativa de la obra por ser necesarias o convenientes para la correcta finalización del edificio y/o que sean ordenadas por los organismos públicos competentes.

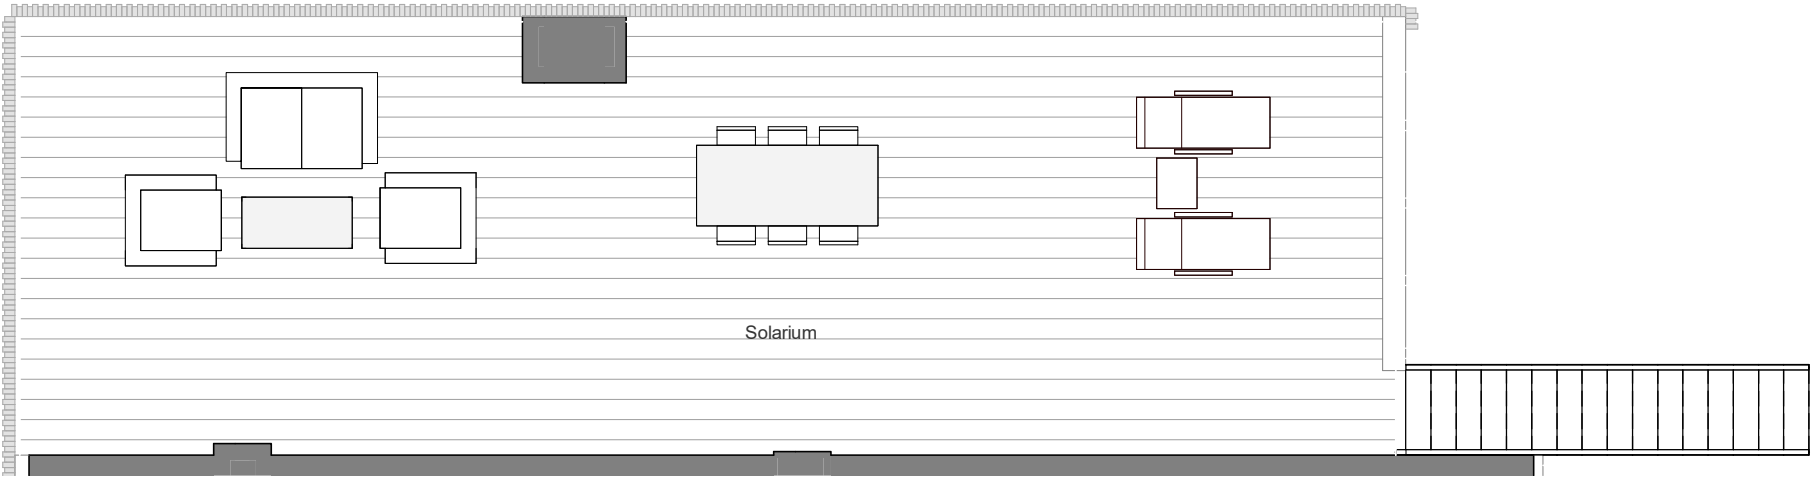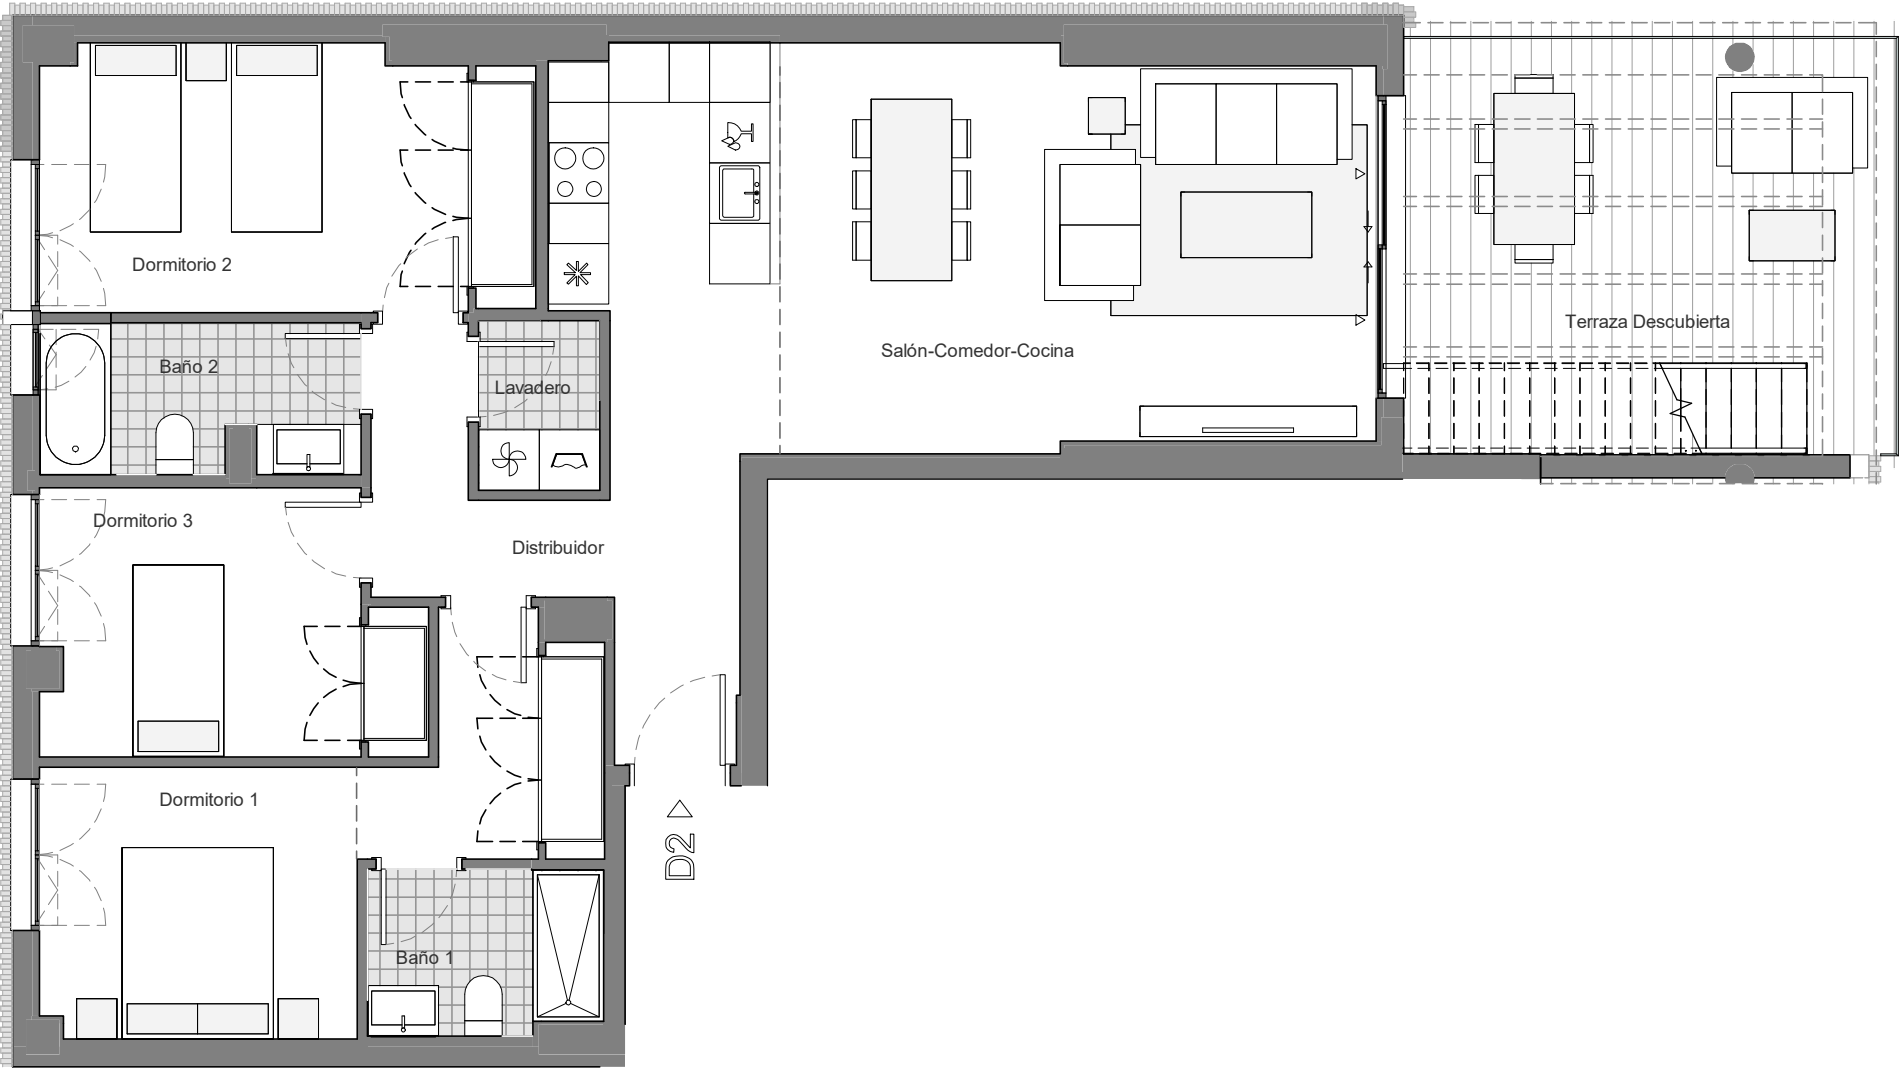

0 1 2 3 4