



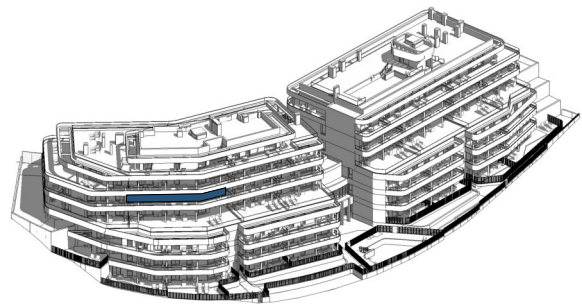

EMPLAZAMIENTO

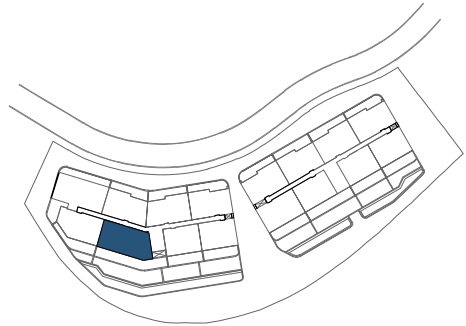


CUADRO DE SUPERFICIES

Vestíbulo	4,11 m ²
Salón-Comedor-Cocina	33,90 m ²
Distribuidor	2,25 m ²
Dormitorio Principal	16,06 m ²
Dormitorio 2	10,04 m ²
Dormitorio 3	10,27 m ²
Baño Principal	4,12 m ²
Baño 2	3,72 m ²
Total Sup. Útil Interior	84,47 m ²
Terraza Cubierta	52,70 m ²
Total Sup. Útil Exterior	52,70 m ²

Superficie construida propia	98,01 m ²
Superficie construida con ZZCC*	123,48 m ²

Según Decreto BOJA 218/2005	
Superficie útil total	92,92 m ²
Superficie construida con ZZCC	135,83 m ²

*No se incluyen terrazas

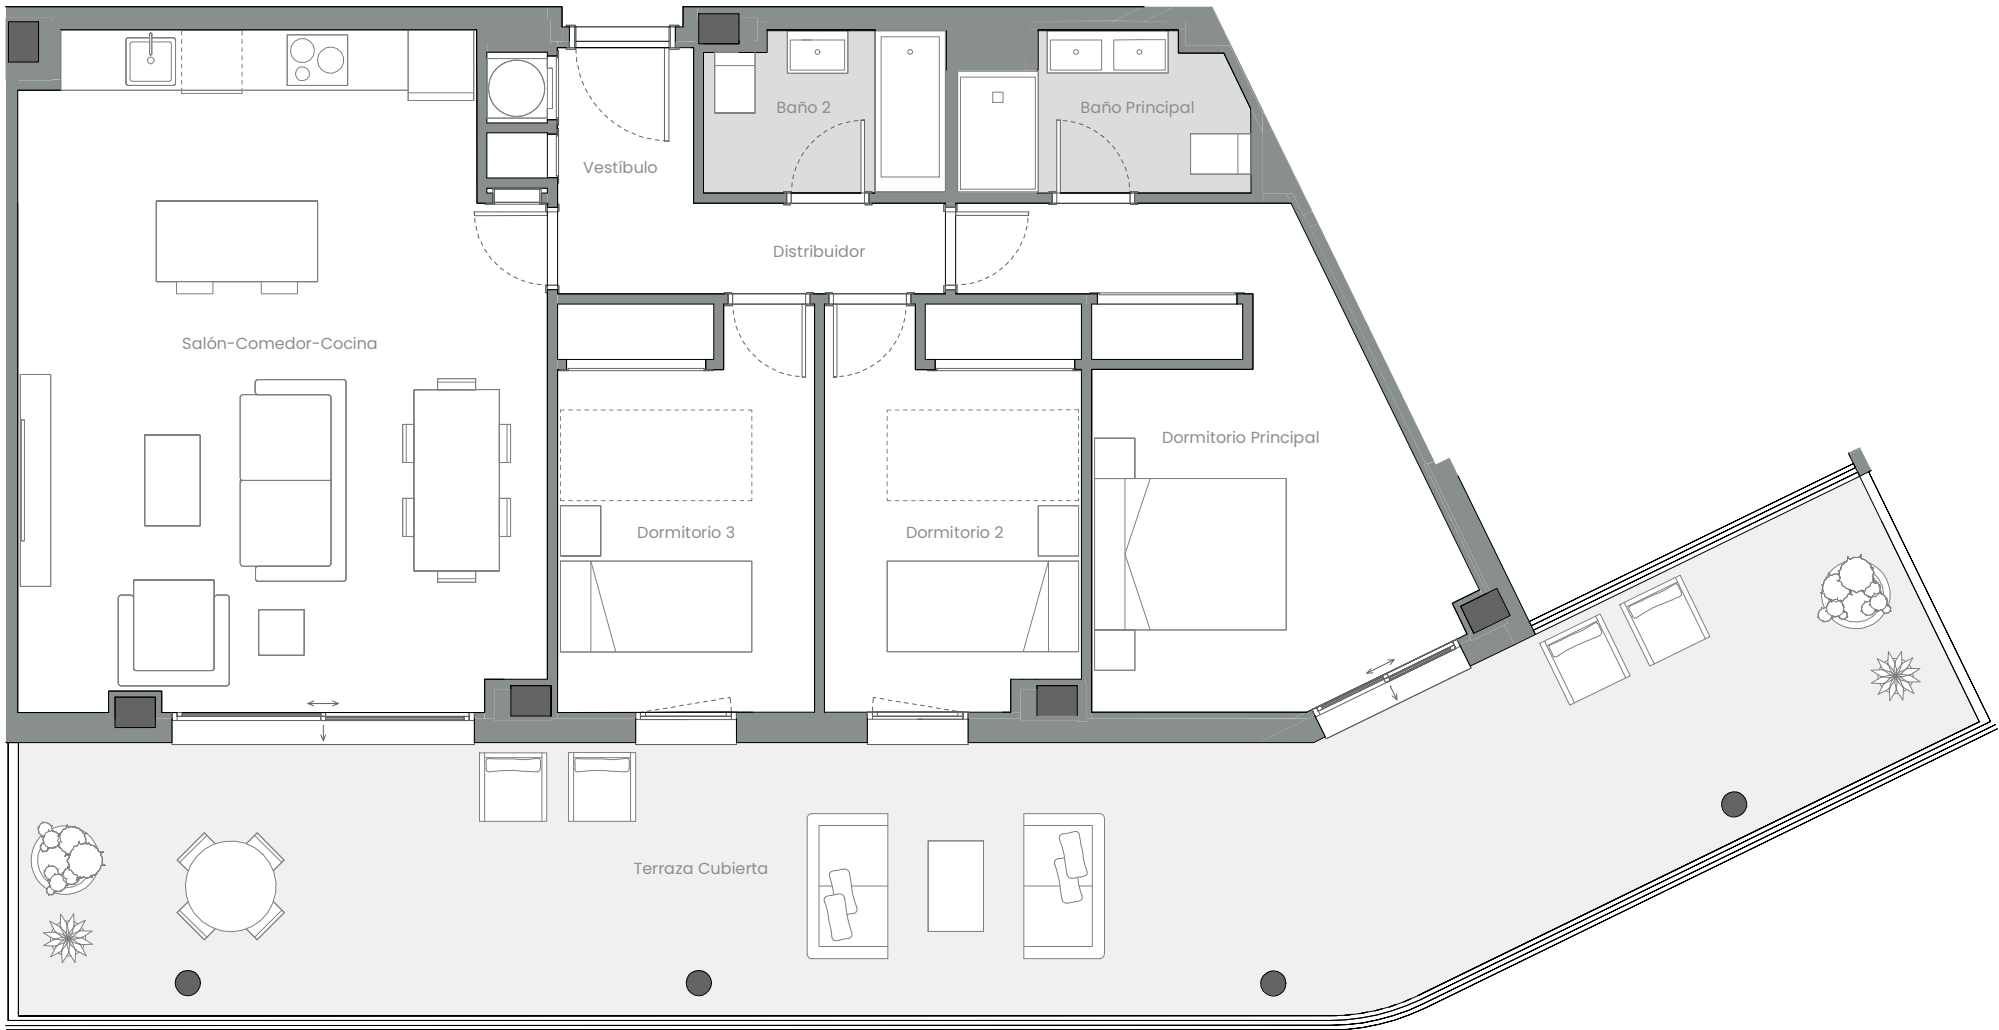

Vivienda 011 – Bloque 01 – Planta P04 – Puerta C

0 1 2 3 4 5m

La información aquí contenida puede ser modificada durante el transcurso de la ejecución de la obra por exigencias técnicas y jurídicas, sin que ello implique menoscabo en el nivel global de calidades. El mobiliario, incluido el de cocina, se refleja a efectos meramente decorativos, sin que se incluya en la oferta. Los peldaños de acceso a la vivienda y salidas a patios, puede alterarse en función de la rasante de las calles y corresponde a la D.F. fijar el criterio.