



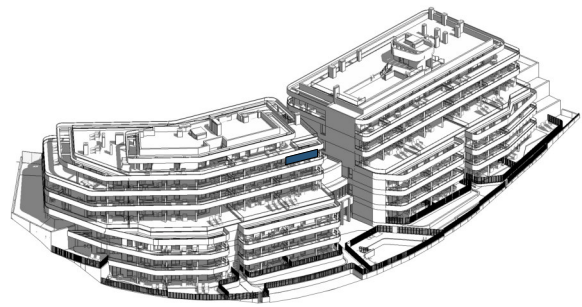

EMPLAZAMIENTO

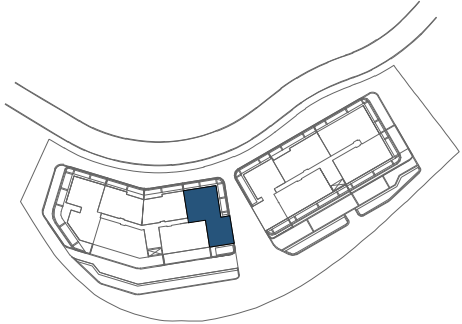

CUADRO DE SUPERFICIES


Vestíbulo	3,87 m ²
Salón-Comedor-Cocina	40,95 m ²
Distribuidor	5,24 m ²
Dormitorio Principal	15,48 m ²
Dormitorio 2	10,04 m ²
Dormitorio 3	10,13 m ²
Baño Principal	3,78 m ²
Baño 2	4,59 m ²
Lavadero	2,27 m ²
Total Sup. Útil Interior	96,35 m ²

Terraza Cubierta	1,92 m ²
Terraza Descubierta 1	38,82 m ²
Terraza Descubierta 2	16,79 m ²
Total Sup. Útil Exterior	57,53 m ²

Superficie construida propia	115,56 m ²
Superficie construida con ZZCC*	140,85 m ²

Según Decreto BOJA 218/2005	
Superficie útil total	105,99 m ²
Superficie construida con ZZCC	154,93 m ²

*No se incluyen terrazas

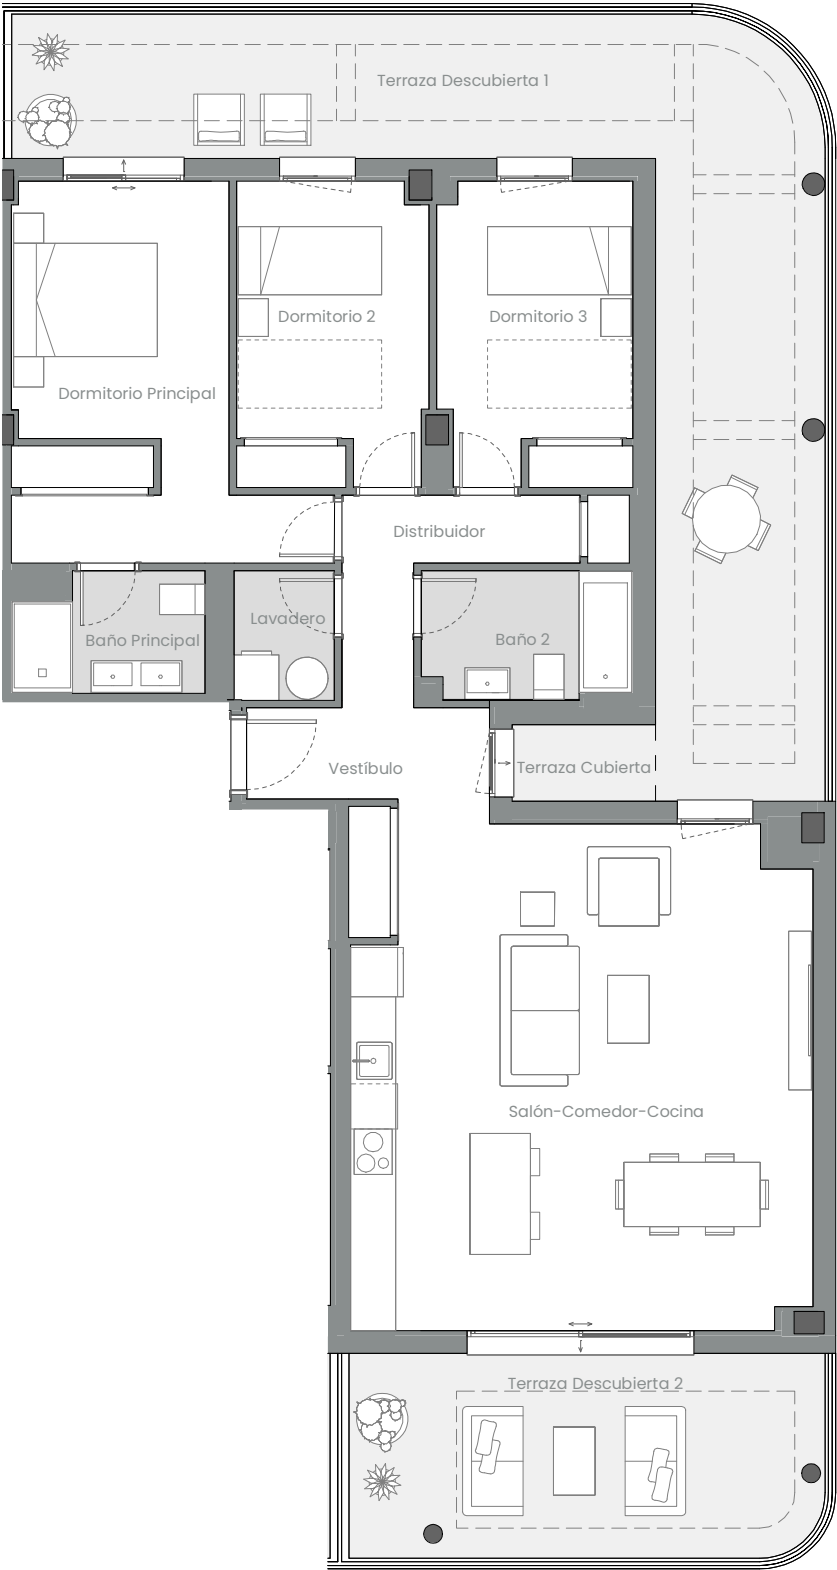

0 1 2 3 4 5m

Vivienda 017 – Bloque 01 – Planta P05 – Puerta A

La información aquí contenida puede ser modificada durante el transcurso de la ejecución de la obra por exigencias técnicas y jurídicas, sin que ello implique menoscabo en el nivel global de calidades. El mobiliario, incluido el de cocina, se refleja a efectos meramente decorativos, sin que se incluya en la oferta. Los peldaños de acceso a la vivienda y salidas a patios, puede alterarse en función de la rasante de las calles y corresponde a la D.F. fijar el criterio.