




Superficie parcela	405,13 m2
Superficie útil total	578,19 m2
Superficie útil vivienda interior	82,12 m2
Superficie útil terraza-jardín	346,87 m2
Superficie útil aparcamiento	26,20 m2
Superficie útil acerado-calzada	123,00 m2
Según Decreto 218/2005	
Superficie útil vivienda	90,33 m2
Superficie construida vivienda	105,92 m2




Planta Baja



Superficie parcela	405,13 m2
Superficie útil total	578,19 m2
Superficie útil vivienda interior	82,12 m2
Superficie útil terraza-jardín	346,87 m2
Superficie útil aparcamiento	26,20 m2
Superficie útil acerado-calzada	123,00 m2
Según Decreto 218/2005	
Superficie útil vivienda	90,33 m2
Superficie construida vivienda	105,92 m2

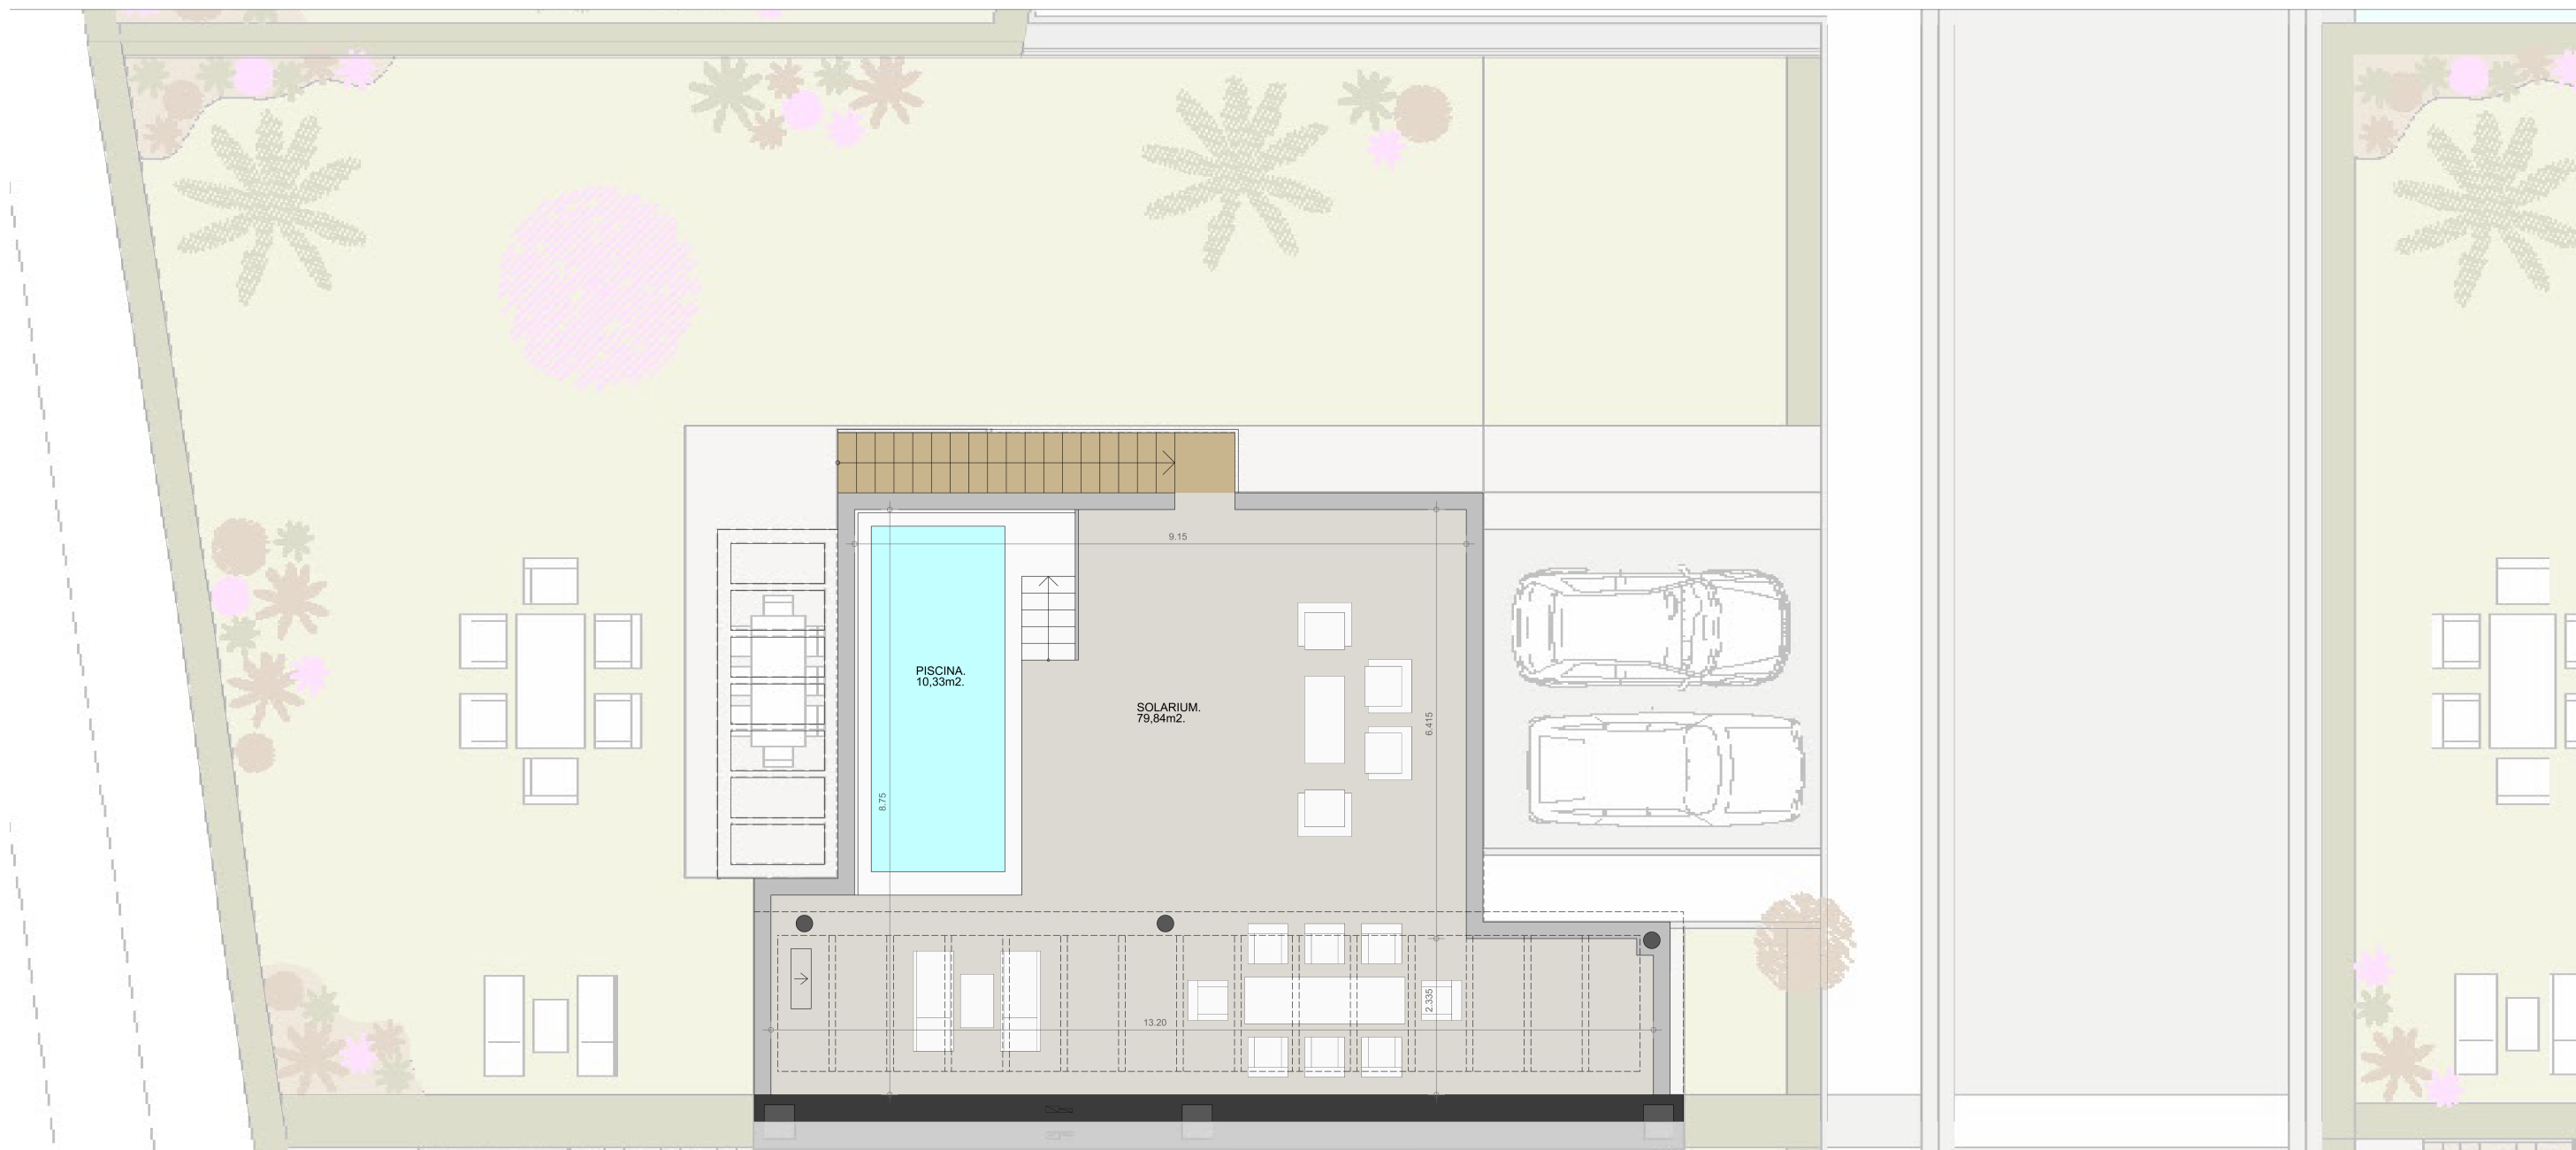

Planta Solarium

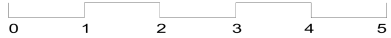

Vivienda 1F