

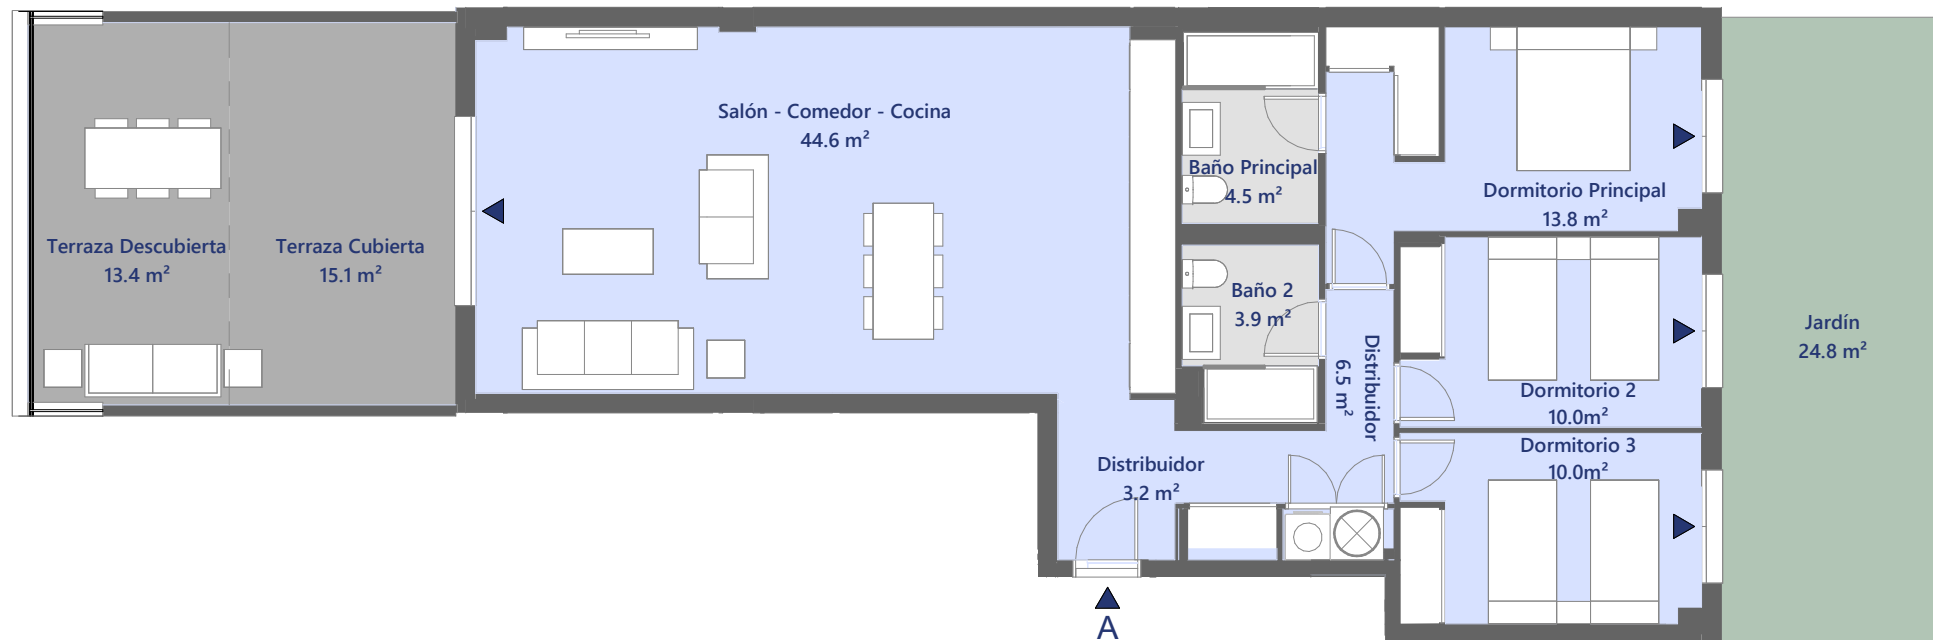


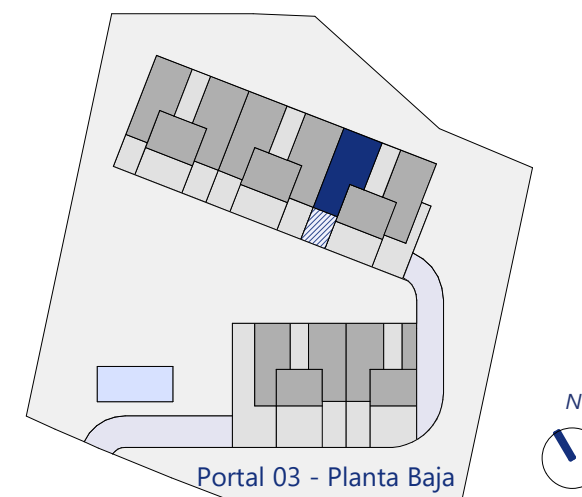

3 Dormitorio/s

LOCALIZACIÓN

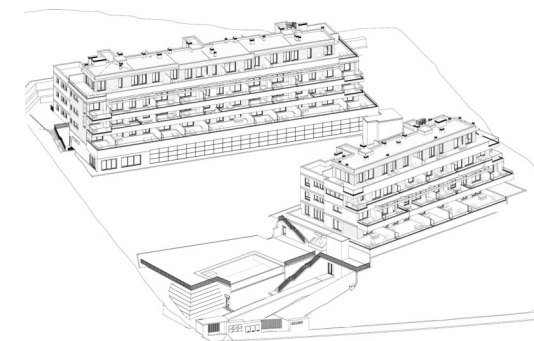

CUADRO DE SUPERFICIES

S. Útil Interior Vivienda	96.4 m ²
S. Construida Int. Vivienda + p.p. ZZCC	123.8 m²
S. Útil Exterior Vivienda	53.3 m ²
S. Cons. Int. Viv. + p.p. ZZCC + S. Útil Ext. Viv.	177.1 m²

CUADRO DE SUPERFICIES ANDALUCÍA

S. Útil Vivienda D 218/2005	106.0 m ²
S. Cons. Vivienda + p.p. ZZCC D 218/2005	134.7 m²

Las superficies indicadas están calculadas conforme al Decreto 218/2005 de información al consumidor en la compraventa y arrendamiento de viviendas en Andalucía.