

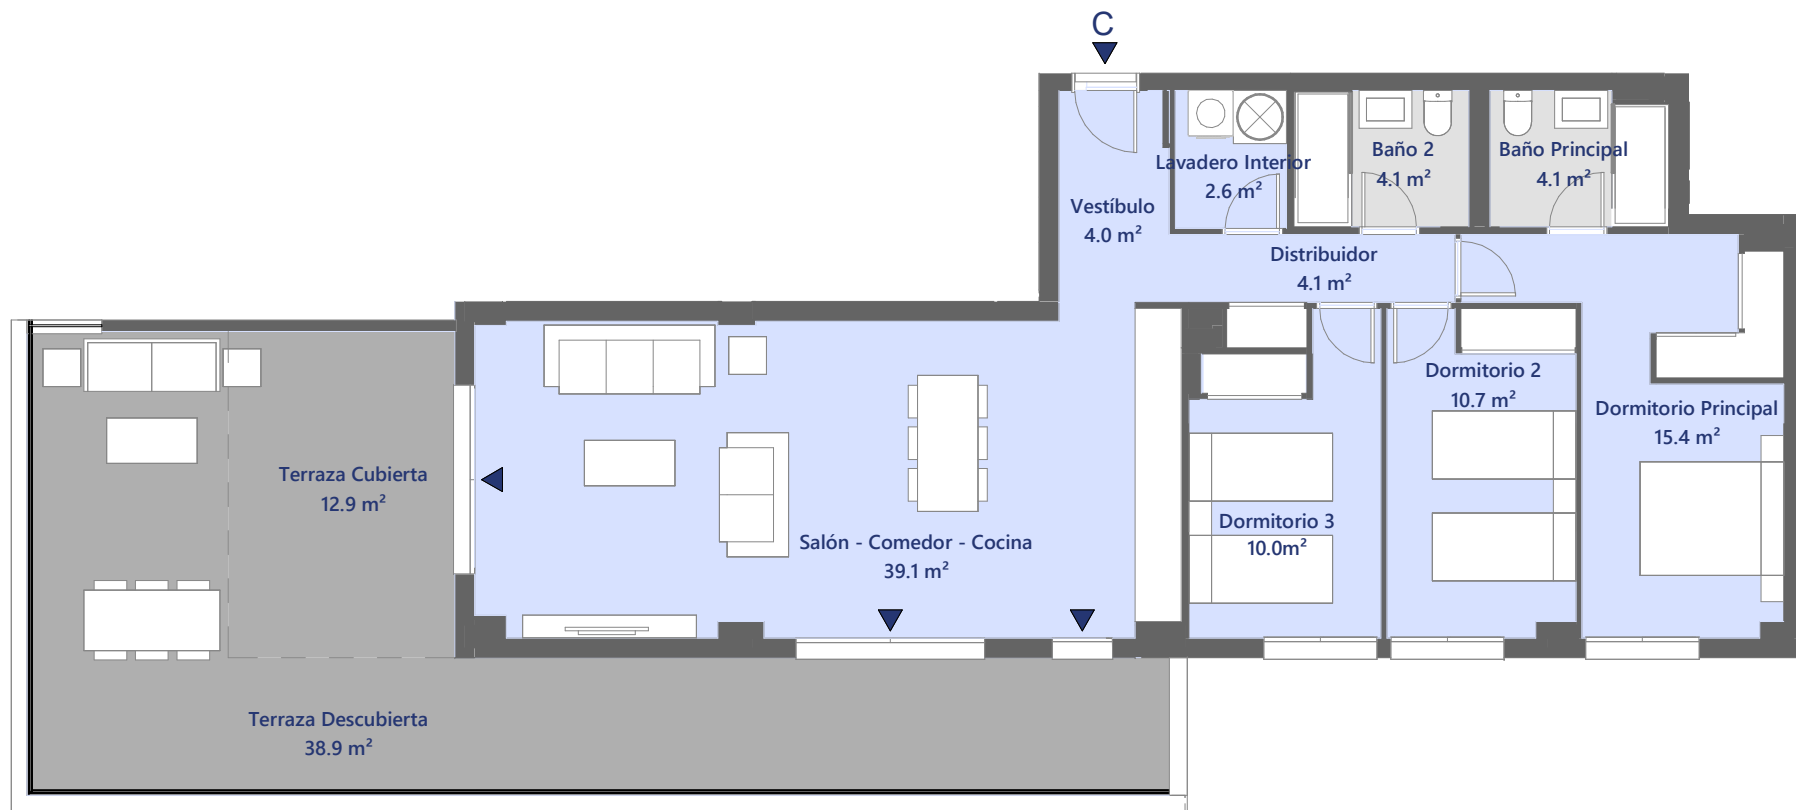


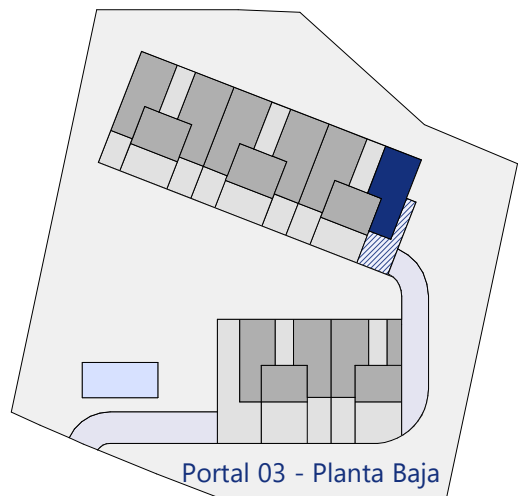

3 Dormitorio/s

LOCALIZACIÓN

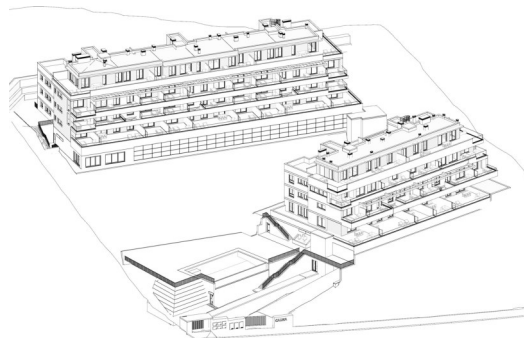

CUADRO DE SUPERFICIES

|                                                           |                            |
|-----------------------------------------------------------|----------------------------|
| S. Útil Interior Vivienda                                 | 94.1 m <sup>2</sup>        |
| <b>S. Construida Int. Vivienda + p.p. ZZCC</b>            | <b>124.7 m<sup>2</sup></b> |
| S. Útil Exterior Vivienda                                 | 51.8 m <sup>2</sup>        |
| <b>S. Cons. Int. Viv. + p.p. ZZCC + S. Útil Ext. Viv.</b> | <b>176.5 m<sup>2</sup></b> |

CUADRO DE SUPERFICIES ANDALUCÍA

|                                                 |                            |
|-------------------------------------------------|----------------------------|
| S. Útil Vivienda D 218/2005                     | 103.5 m <sup>2</sup>       |
| <b>S. Cons. Vivienda + p.p. ZZCC D 218/2005</b> | <b>135.7 m<sup>2</sup></b> |

Las superficies indicadas están calculadas conforme al Decreto 218/2005 de información al consumidor en la compraventa y arrendamiento de viviendas en Andalucía.