

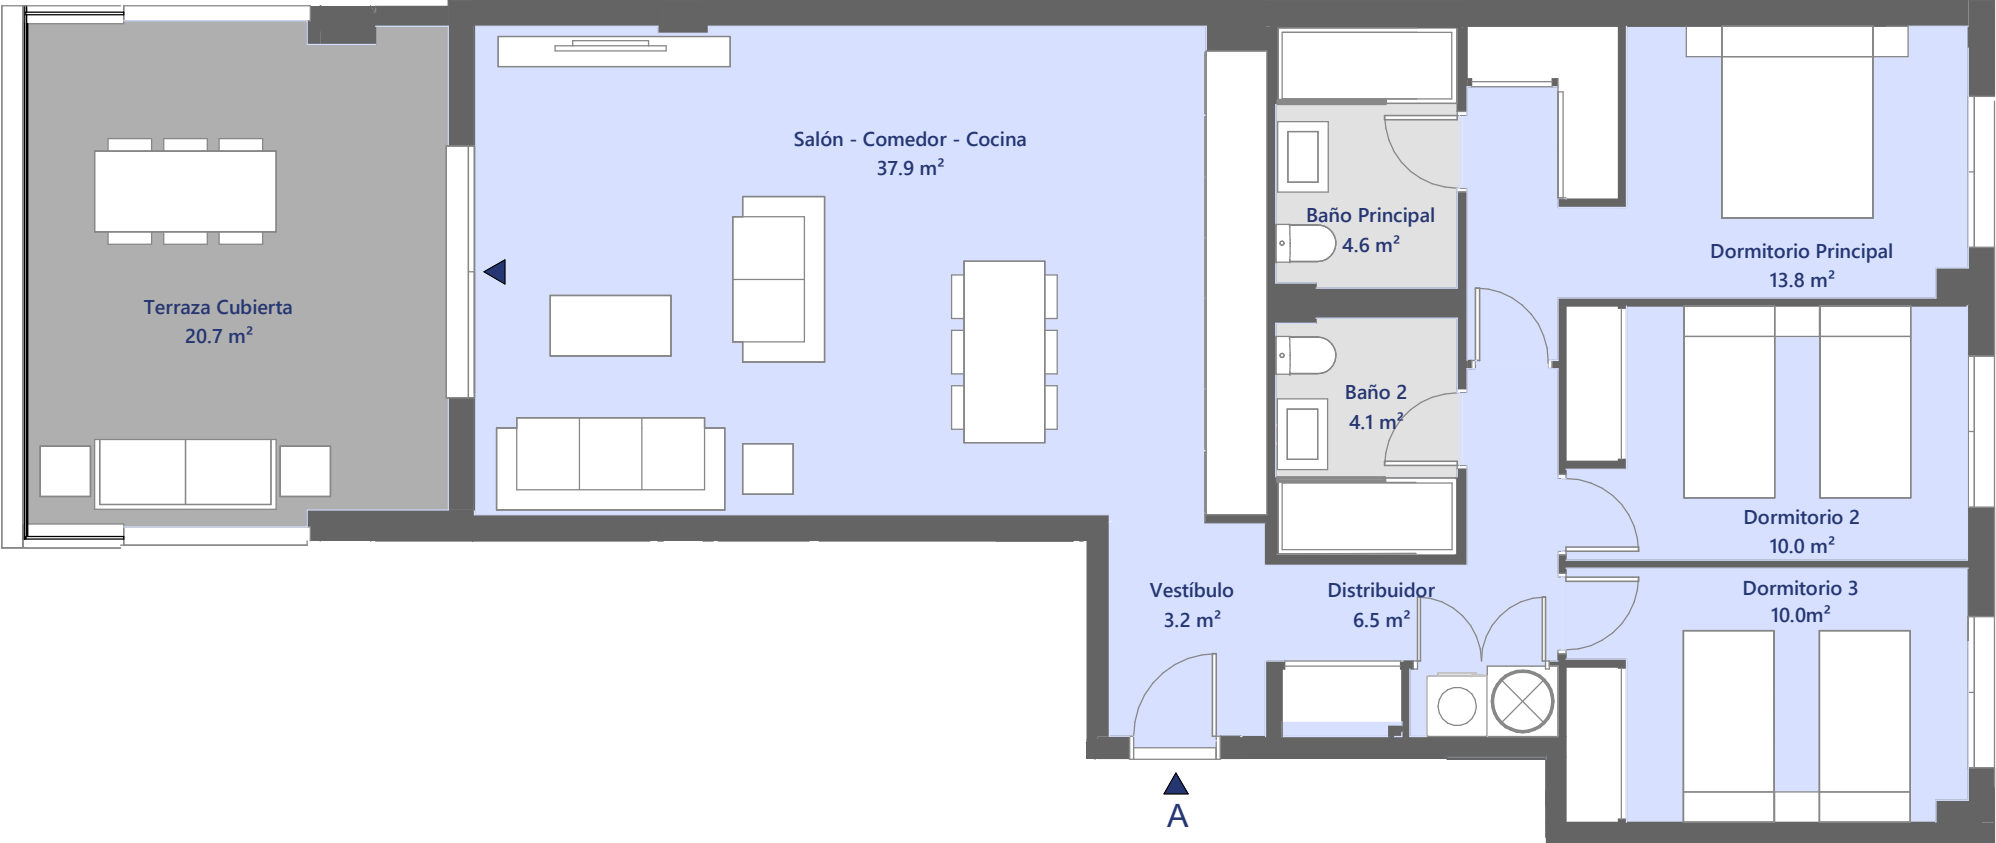


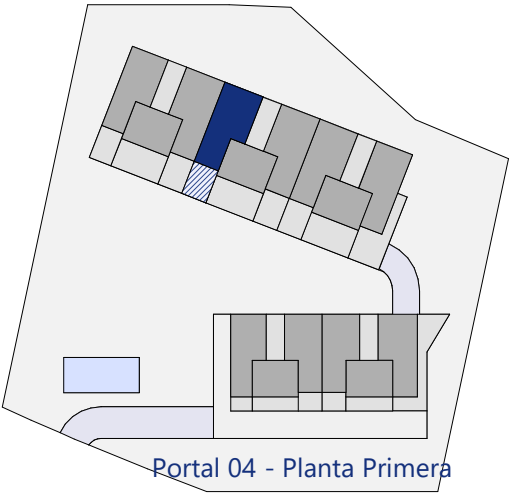

3 Dormitorio/s

LOCALIZACIÓN

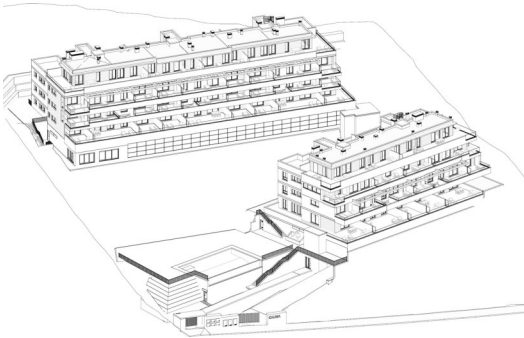

CUADRO DE SUPERFICIES

S. Útil Interior Vivienda	90.1 m ²
S. Construida Int. Vivienda + p.p. ZZCC	115.6 m²
S. Útil Exterior Vivienda	20.7 m ²
S. Cons. Int. Viv. + p.p. ZZCC + S. Útil Ext. Viv.	136.3 m²

CUADRO DE SUPERFICIES ANDALUCÍA

S. Útil Vivienda D 218/2005	99.1 m ²
S. Cons. Vivienda + p.p. ZZCC D 218/2005	125.8 m²

Las superficies indicadas están calculadas conforme al Decreto 218/2005 de información al consumidor en la compraventa y arrendamiento de viviendas en Andalucía.