



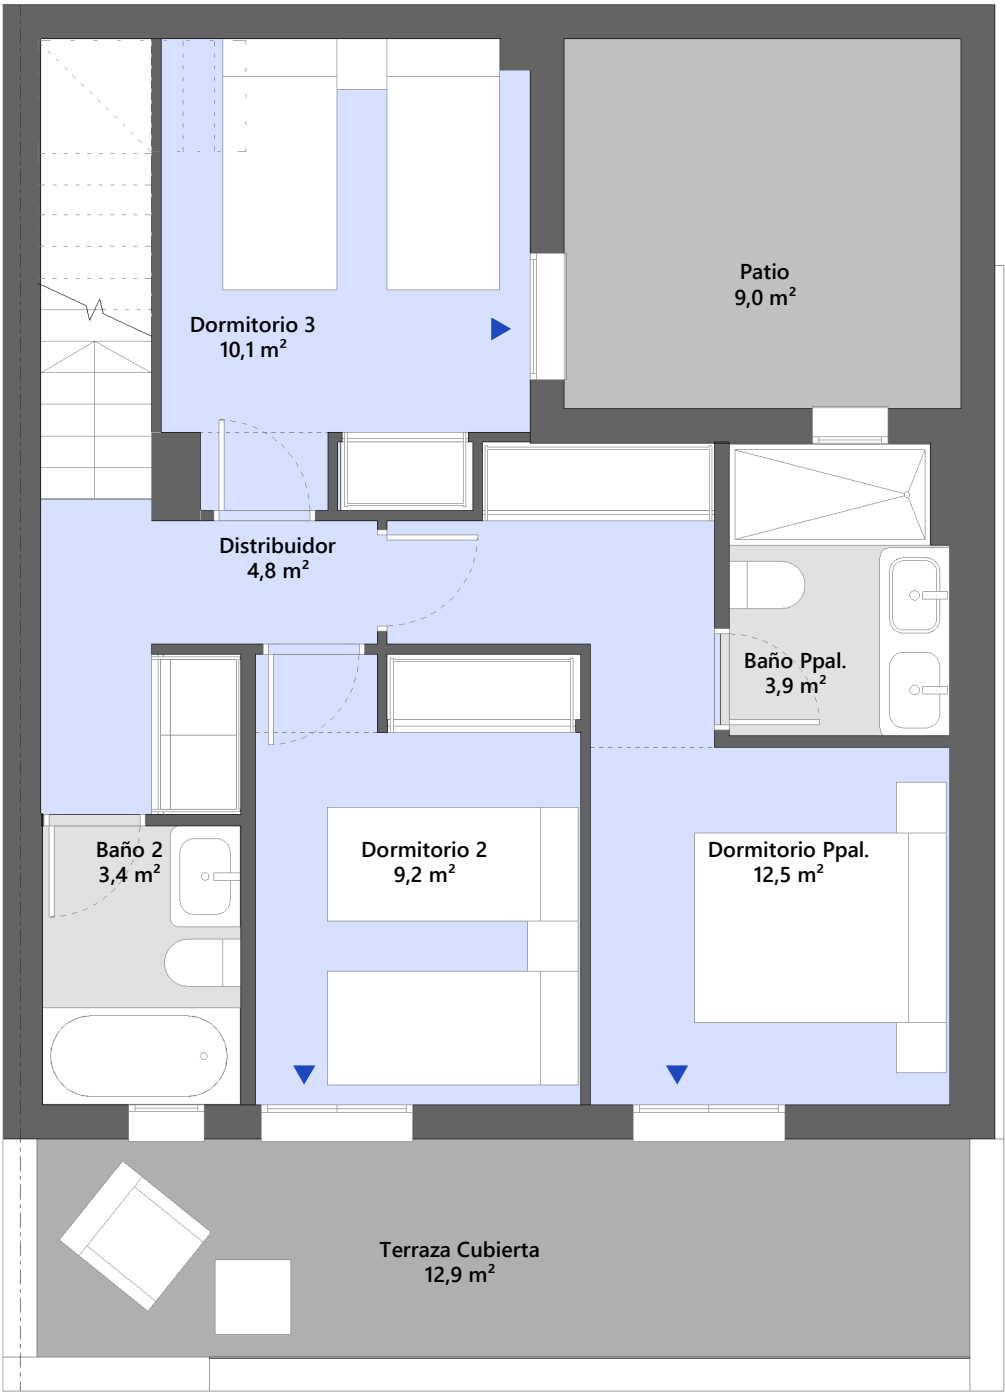

PLANTA SOTANO

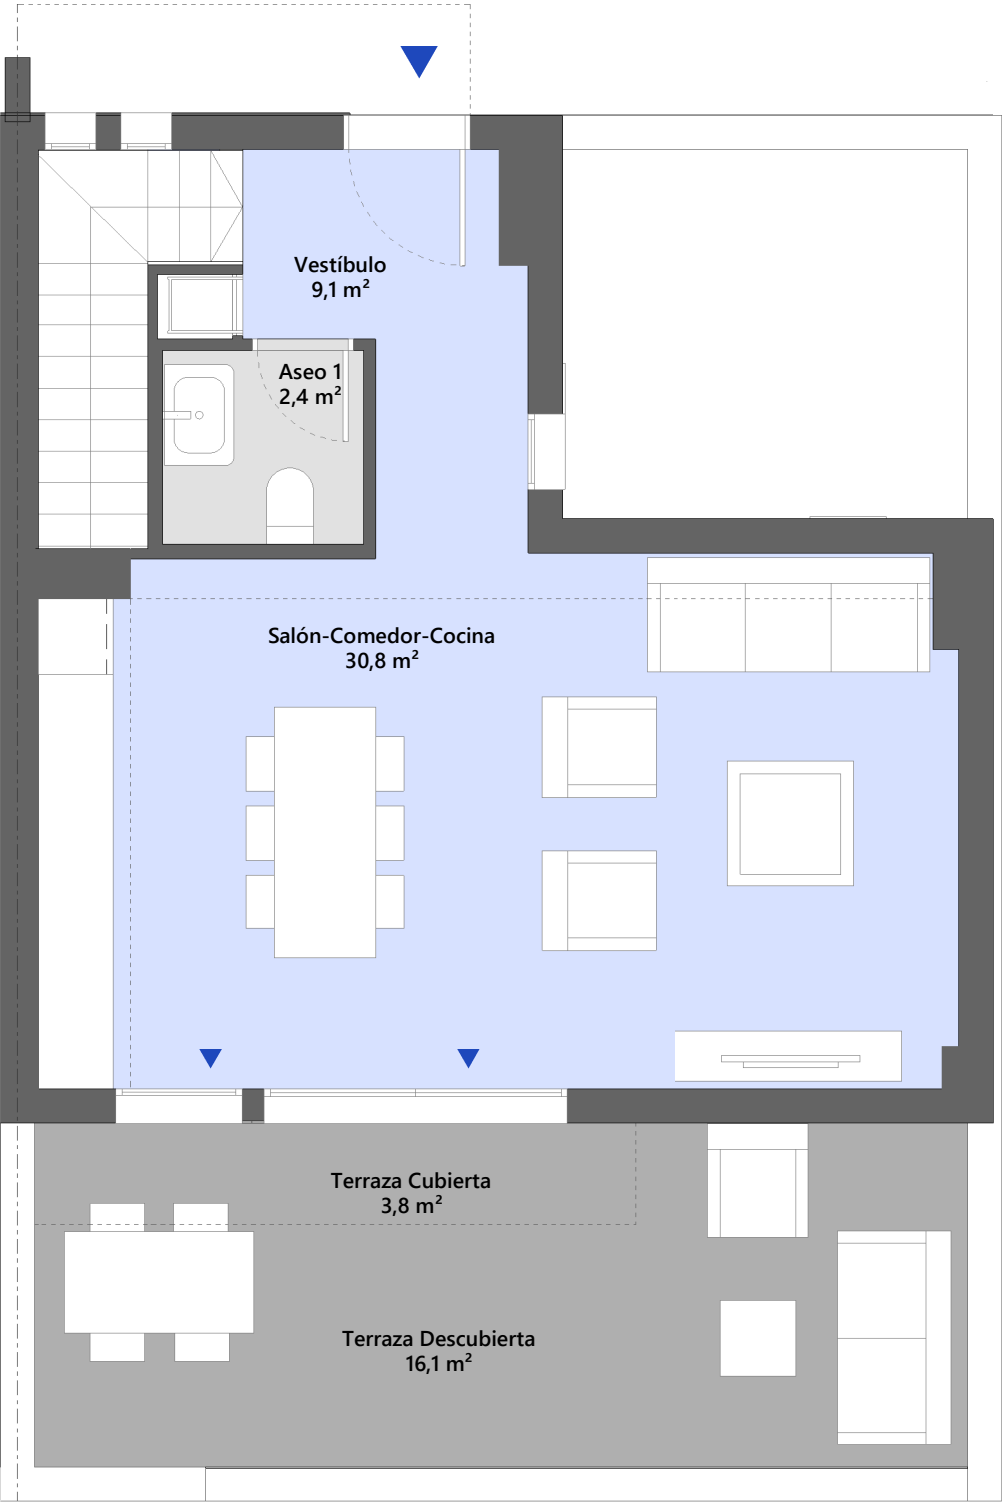

PLANTA BAJA

Bloque 2 - Vivienda 19 - 3 Dormitorios


CUADRO DE SUPERFICIES

Sup. Útil Interior Vivienda	86,2 m ²
Sup. Útil Terraza Cubierta	16,7 m ²
Sup. Útil Total Vivienda	102,9 m²
Sup. Cons. Int. Vivienda + pp. ZZCC	111,9 m²


Sup. Útil Ext. Terraza Descubierta	25,1 m ²
------------------------------------	---------------------

Sup. Útil Total Vivienda RD218/2005	94,8 m ²
Sup. Cons. Total Vivienda RD218/2005	122,9 m ²

Las superficies indicadas están calculadas conforme al Decreto 218/2005 de información al consumidor en la compraventa y arrendamiento de viviendas en Andalucía.

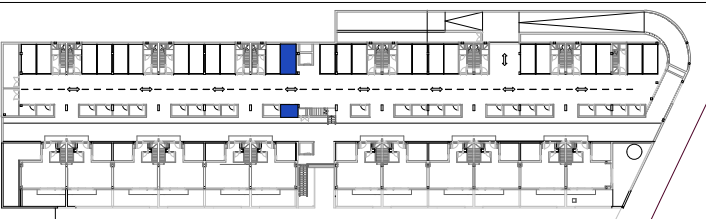

Planta Garaje 1-BL1

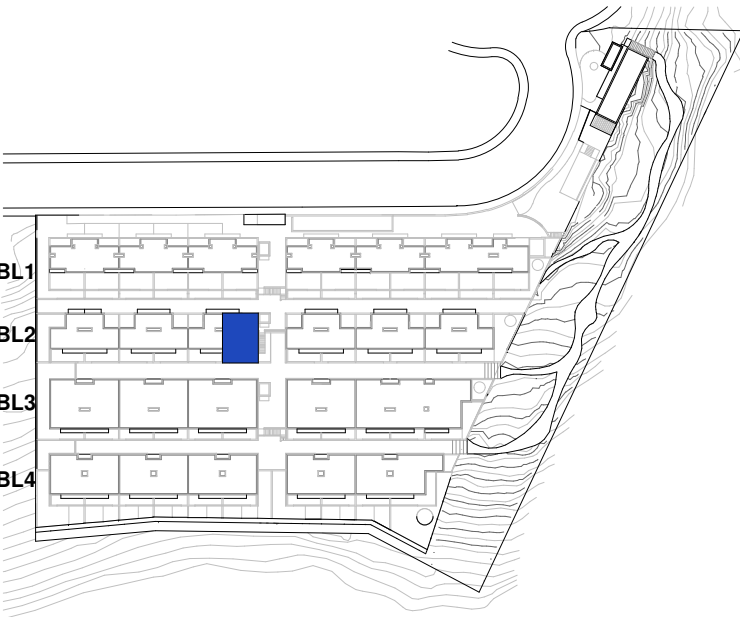

Planta Cubierta



0 1 2 3m

ESCALA GRÁFICA