



Plano orientativo, que no constituye documento contractual, sujeto a modificaciones por exigencias administrativas, técnicas o jurídicas derivadas de la obtención de las licencias y permisos reglamentarios, así como por necesidades constructivas o de diseño derivadas de la dirección de obra. Las superficies tienen carácter provisional hasta la obtención de la licencia de primera ocupación.

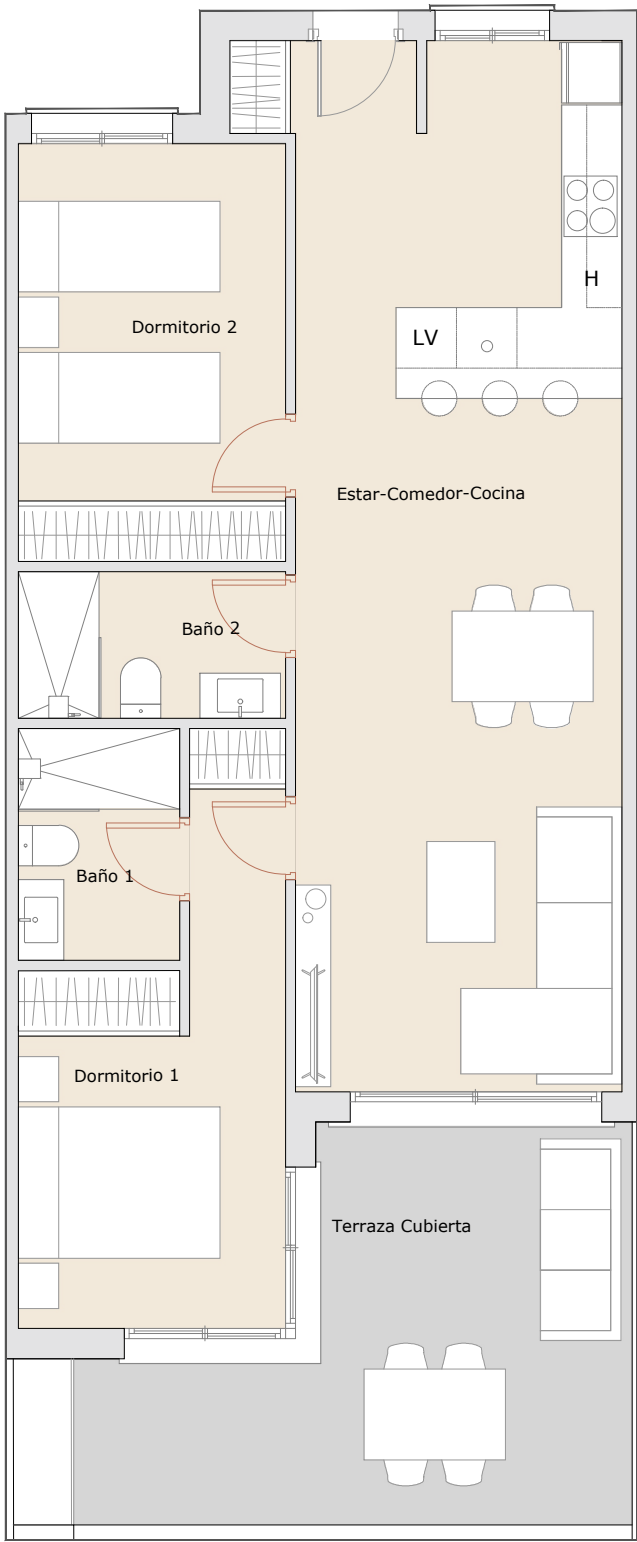

BLOQUE I. VIVIENDA I2-2

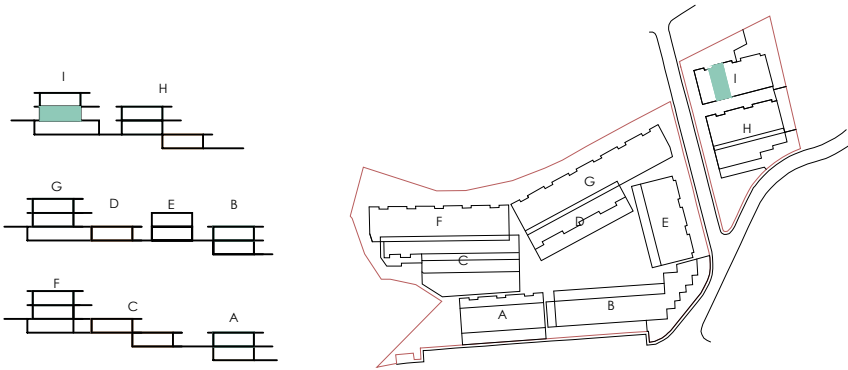

Comedor/ Cocina/ Salón	34,25 m²
Dormitorio 1	11,62 m²
Dormitorio 2	10,98 m²
Baño 1	3,68 m²
Baño 2	3,86 m²
Total Sup útil interior	64,39 m²
Terraza Cubierta	17,49 m²
Total Sup útil exterior	17,49 m²
Total Sup Construida privativa con terrazas *	93,06 m²
Total Sup Construida con parte de elementos comunes y terrazas *	99,28 m²
*terrazas y balcones computados al 100%	