
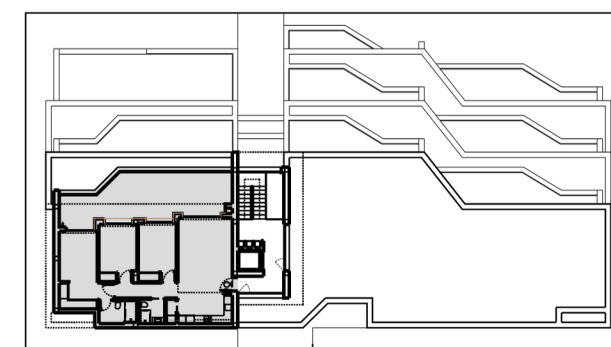
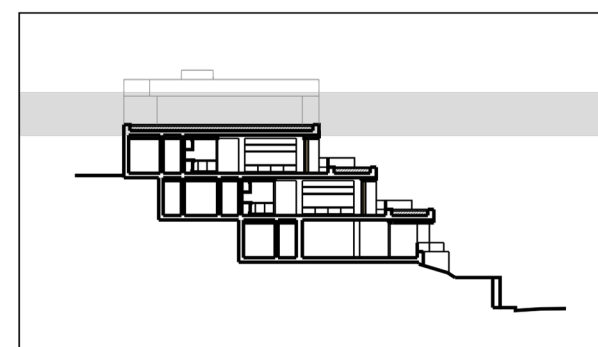


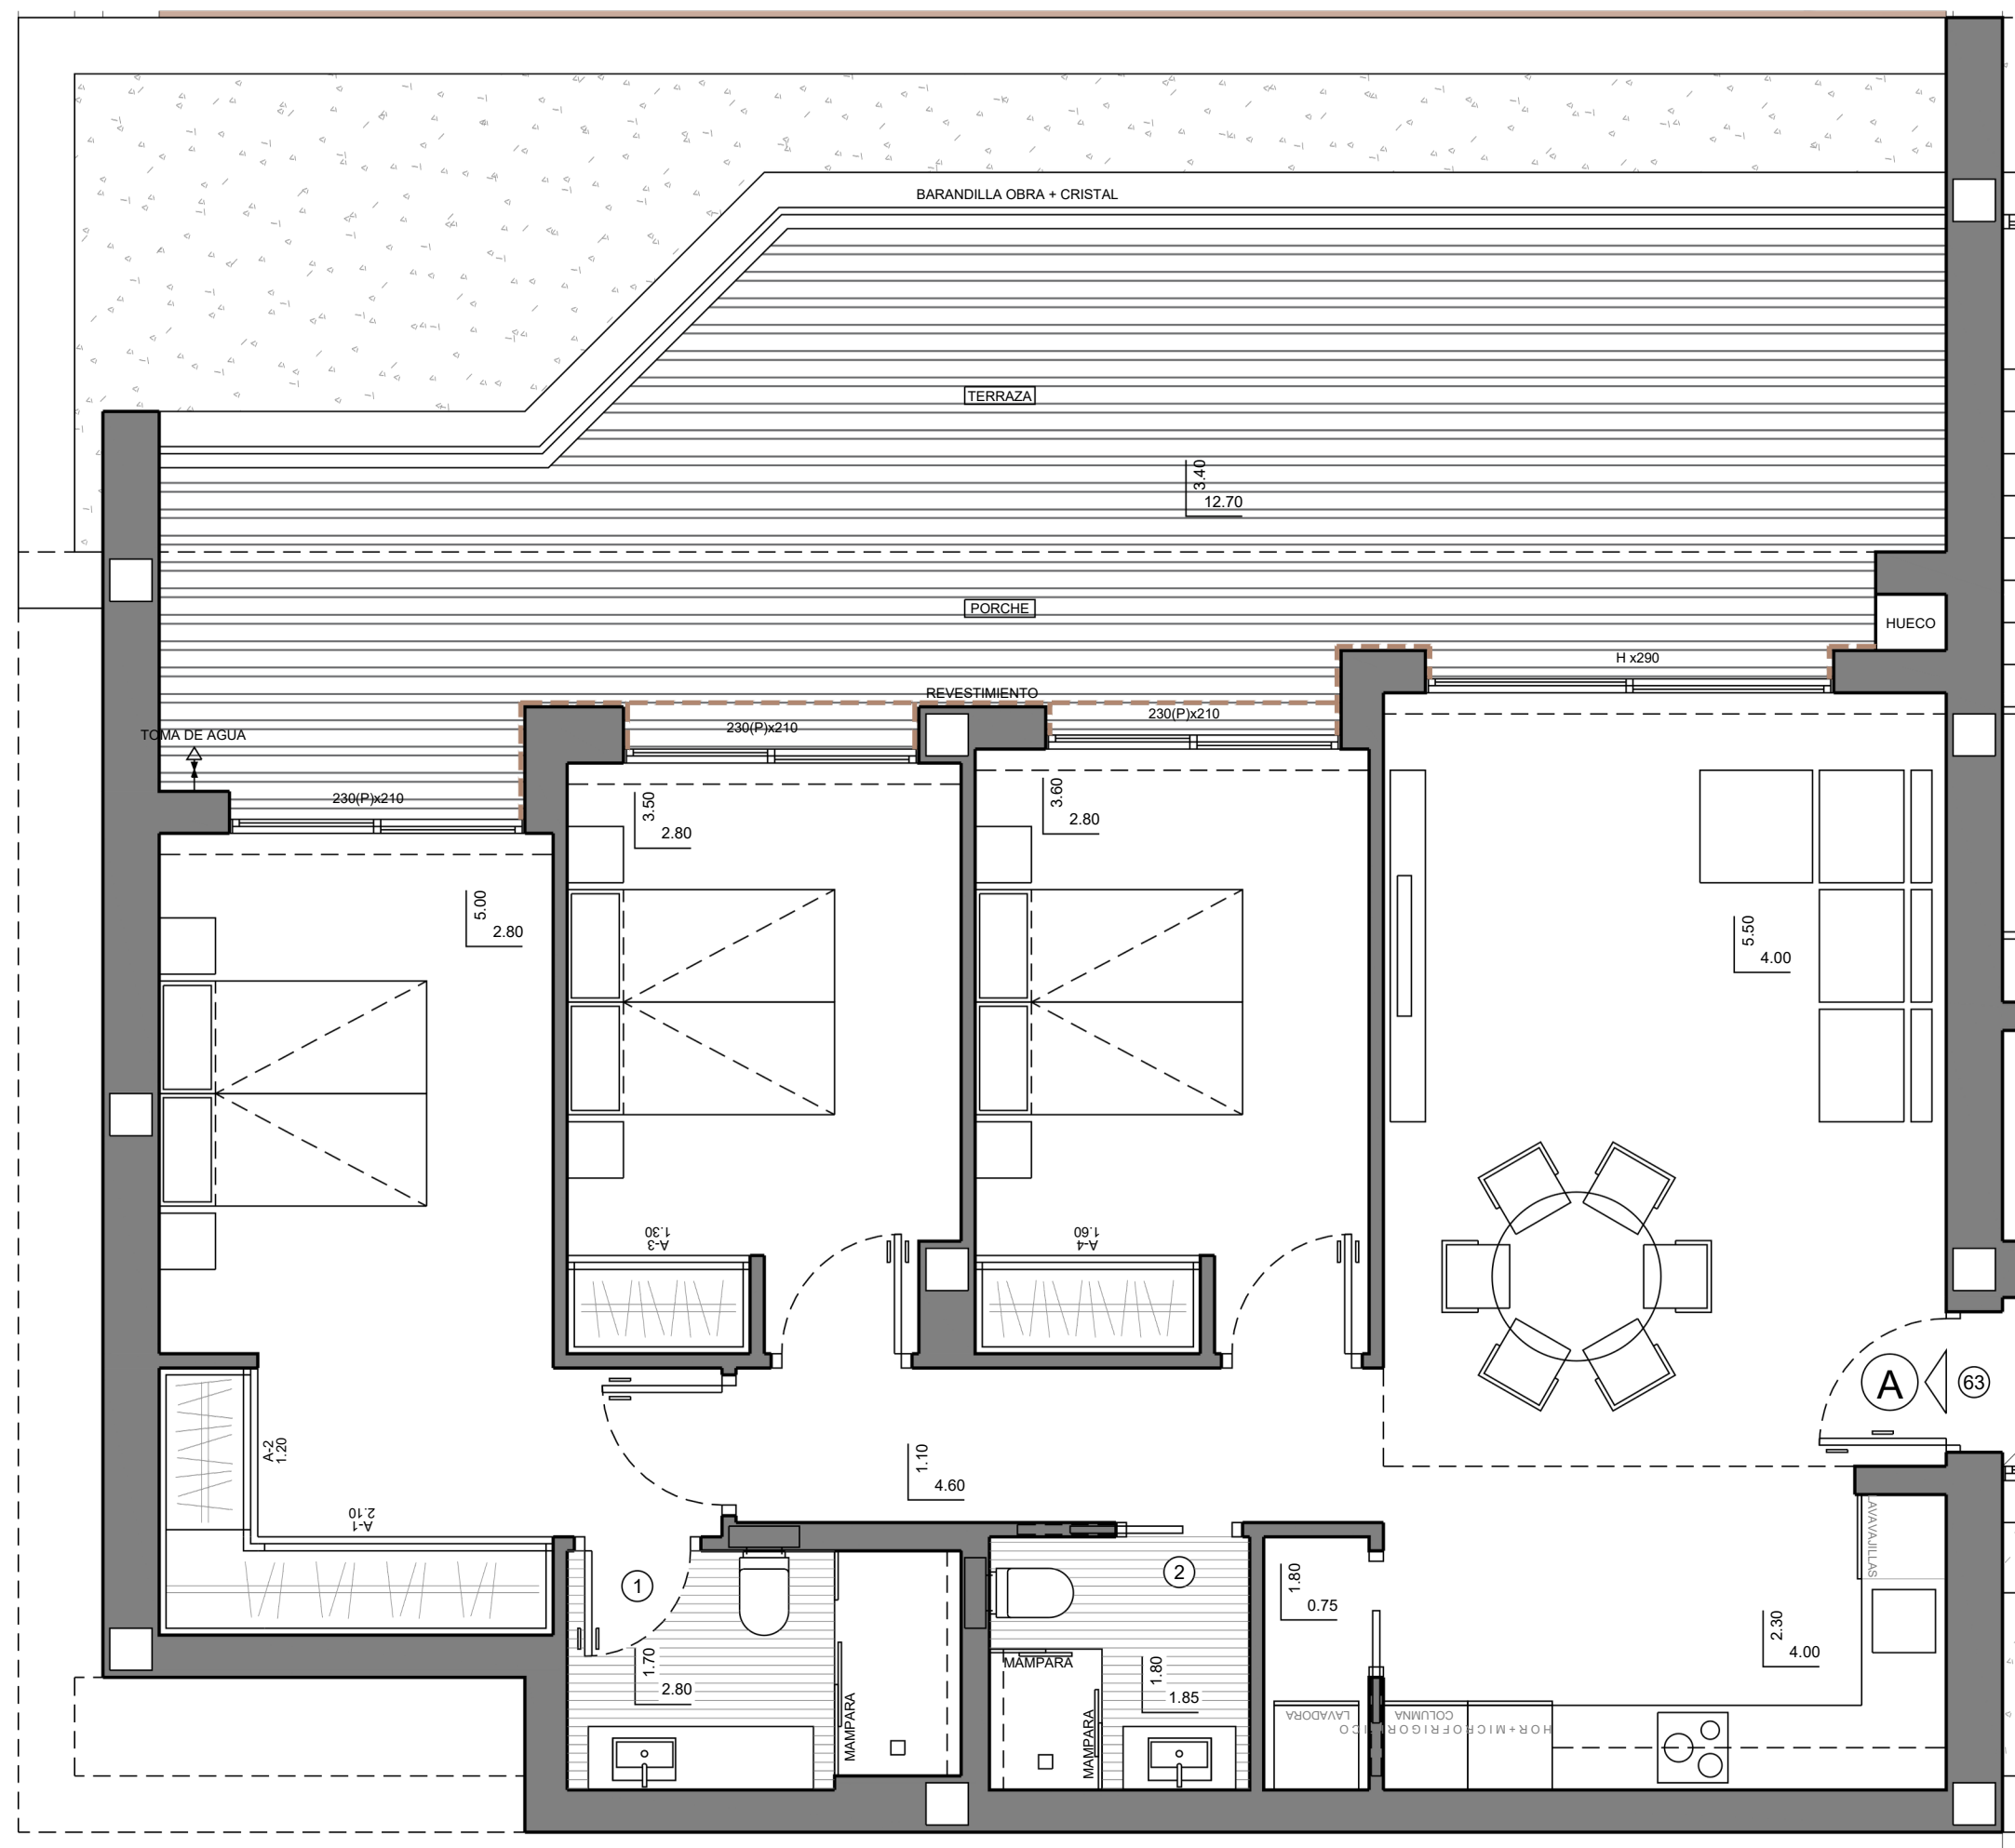

APARTAMENTOS

MODELO

TIPO-A

OBSERVACIONES	NOTA ESTE PLANO INCLUYE ELEMENTOS EXTRAS SEGÚN PROYECTO DE DECORACIÓN OPCIONAL REALIZADO POR LA EMPRESA. VER FORMULARIO ELECCIÓN DE MATERIALES.	PORTON ALUMINIO	SUPERFICIES CONSTRUIDAS VIVIENDA 104.80 m² TERRAZA 29.90 m² PORCHE 14.80 m² COMUNES 58.80 m²	NUMEROPLANO 76111
SUELO RADIANTE POR AGUA EN TODA LA VIVIENDA.		CARPINTERIA ALUMINIO		FECHA 23-02-26