






Superficie parcela	156,86 m2
Superficie útil total	263,70 m2
Superficie útil vivienda interior	64,79 m2
Superficie útil terraza-jardín	130,91 m2
Superficie útil aparcamiento	15,12 m2
Superficie útil acerado-calzada	52,88 m2
Según Decreto 218/2005	
Superficie útil vivienda	71,27 m2
Superficie construida vivienda	83,94 m2

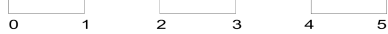

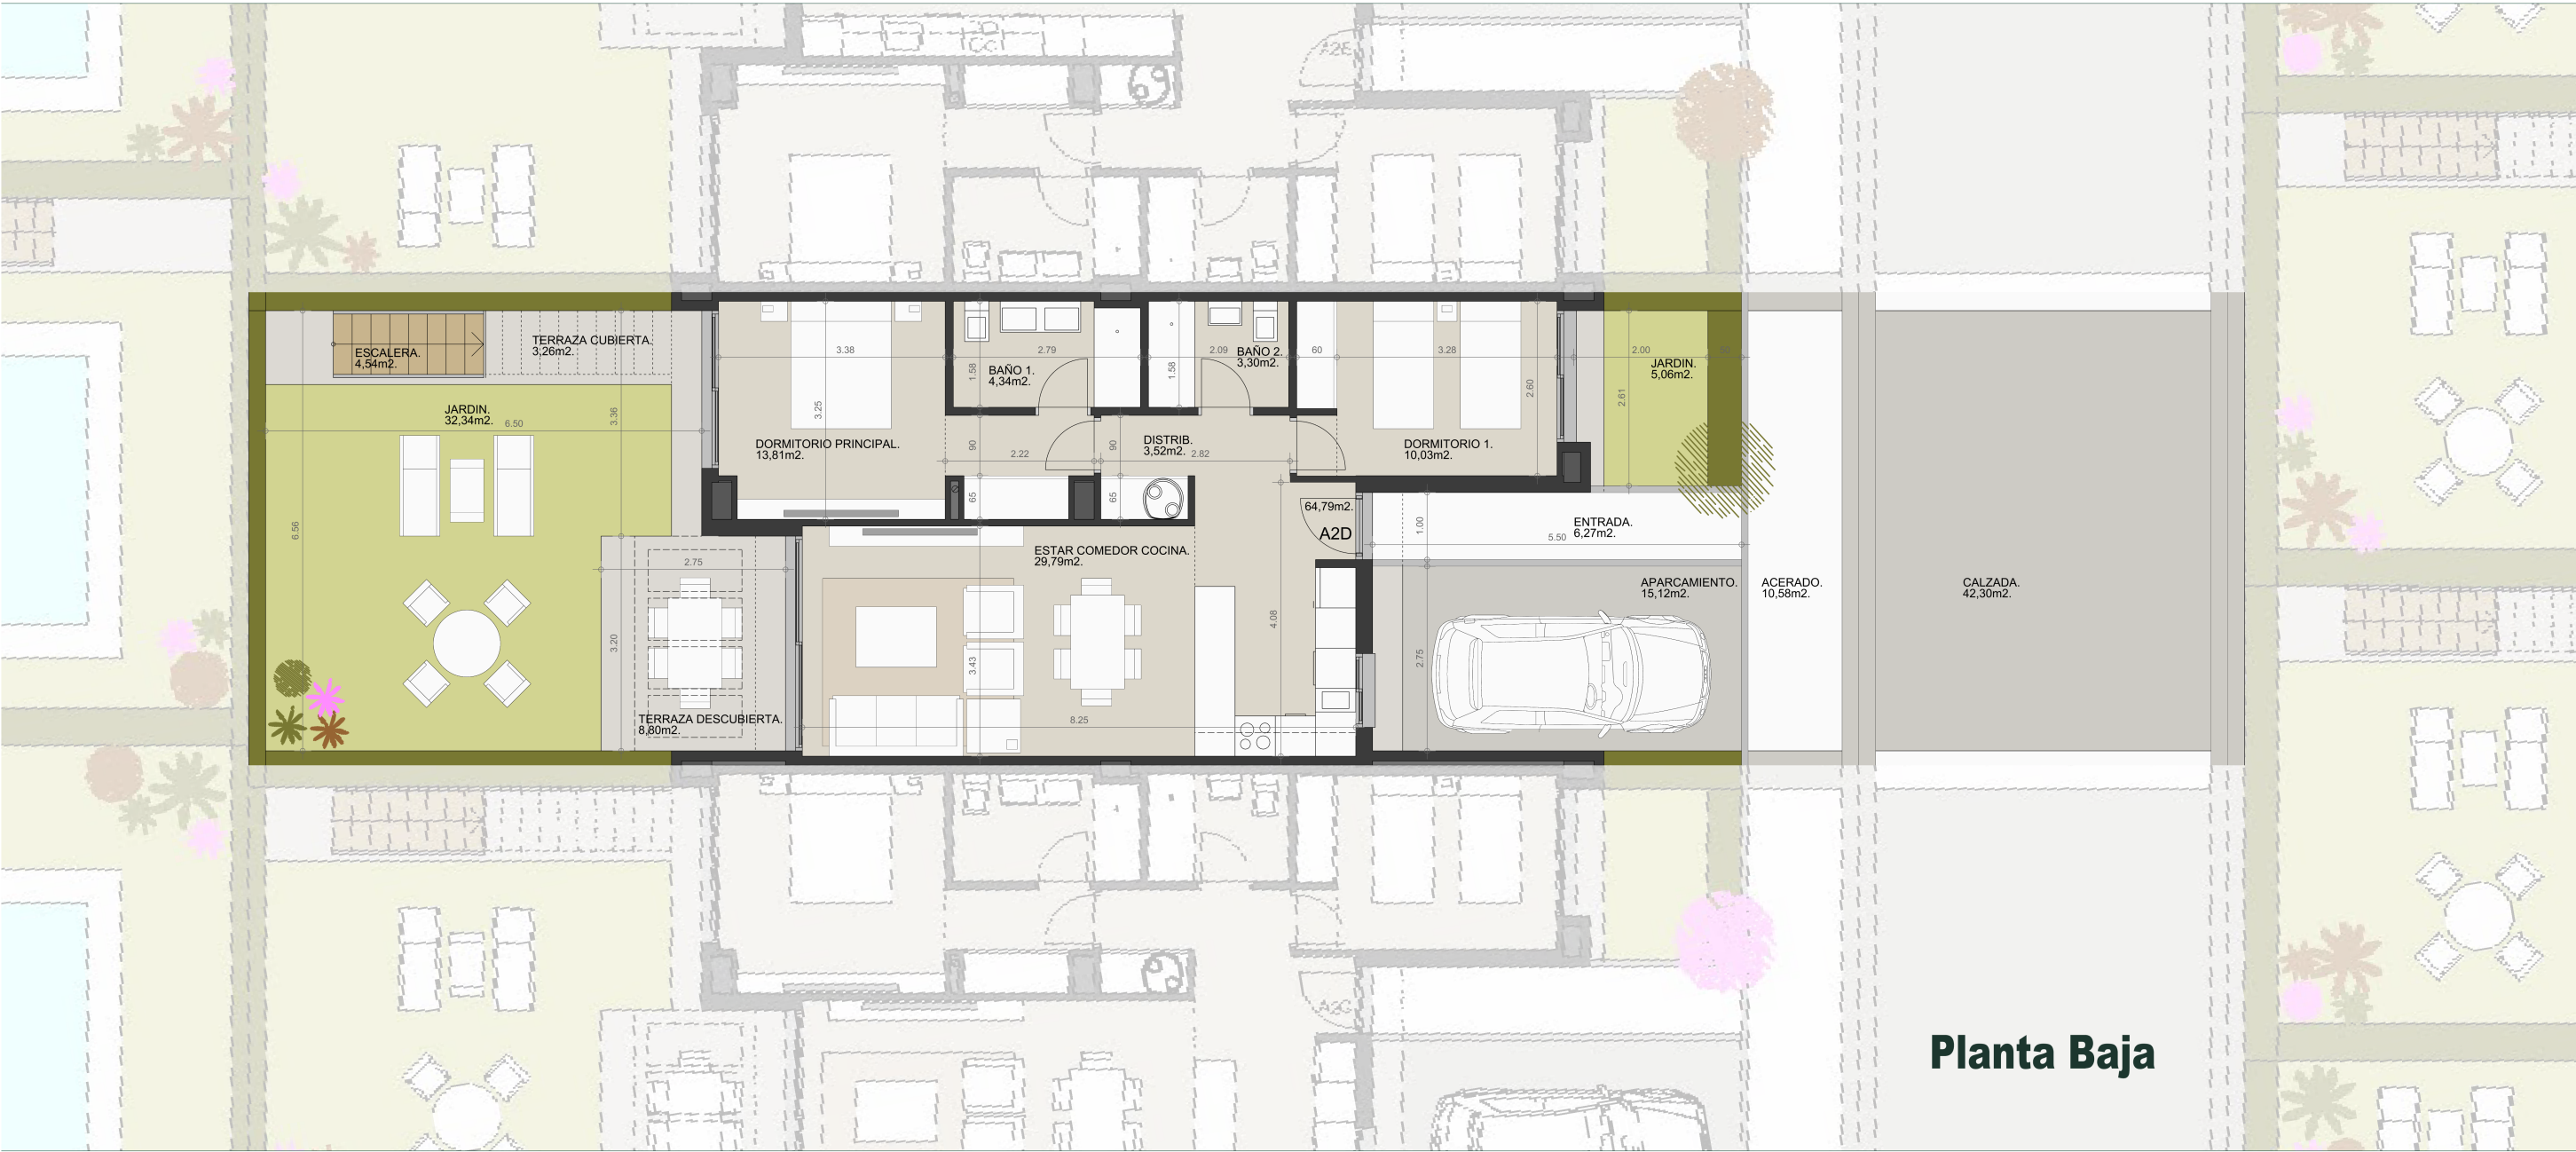

Superficie parcela	156,86 m2
Superficie útil total	263,70 m2
Superficie útil vivienda interior	64,79 m2
Superficie útil terraza-jardín	130,91 m2
Superficie útil aparcamiento	15,12 m2
Superficie útil acerado-calzada	52,88 m2
Según Decreto 218/2005	
Superficie útil vivienda	71,27 m2
Superficie construida vivienda	83,94 m2

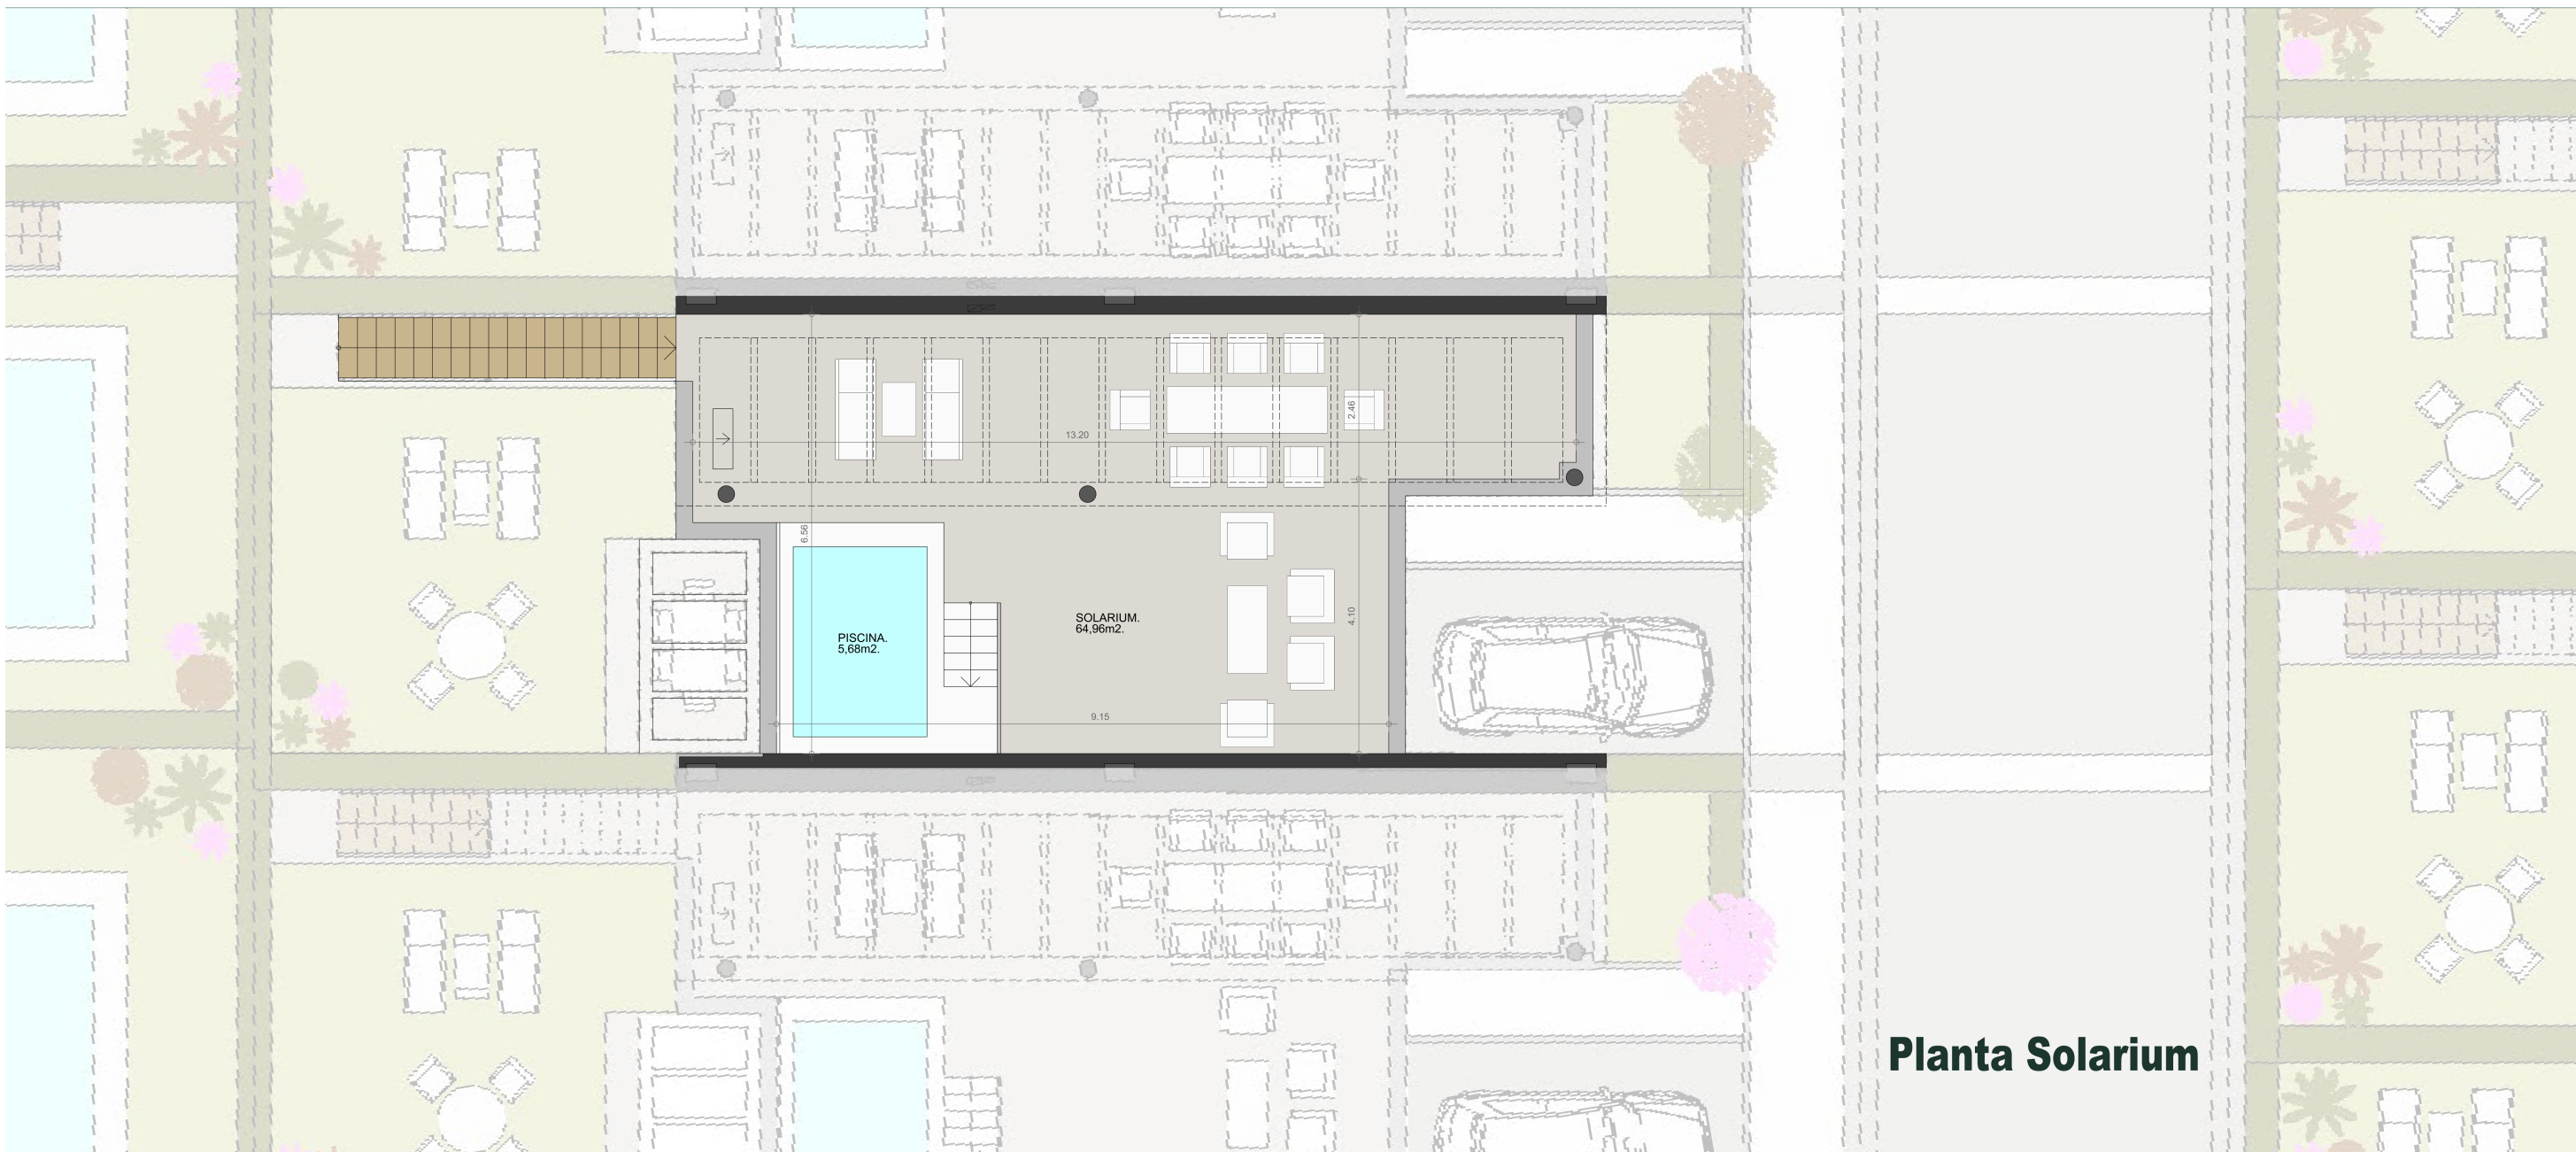

0 1 2 3 4 5

Vivienda 2D