



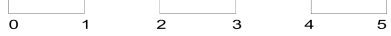

Superficie parcela	231,46 m2
Superficie útil total	304,27 m2
Superficie útil vivienda interior	85,74 m2
Superficie útil terraza-jardín	182,24 m2
Superficie útil aparcamiento	36,29 m2
Superficie útil acerado-calzada	00,00 m2
Según Decreto 218/2005	
Superficie útil vivienda	94,31 m2
Superficie construida vivienda	108,96 m2



Vivienda 3B

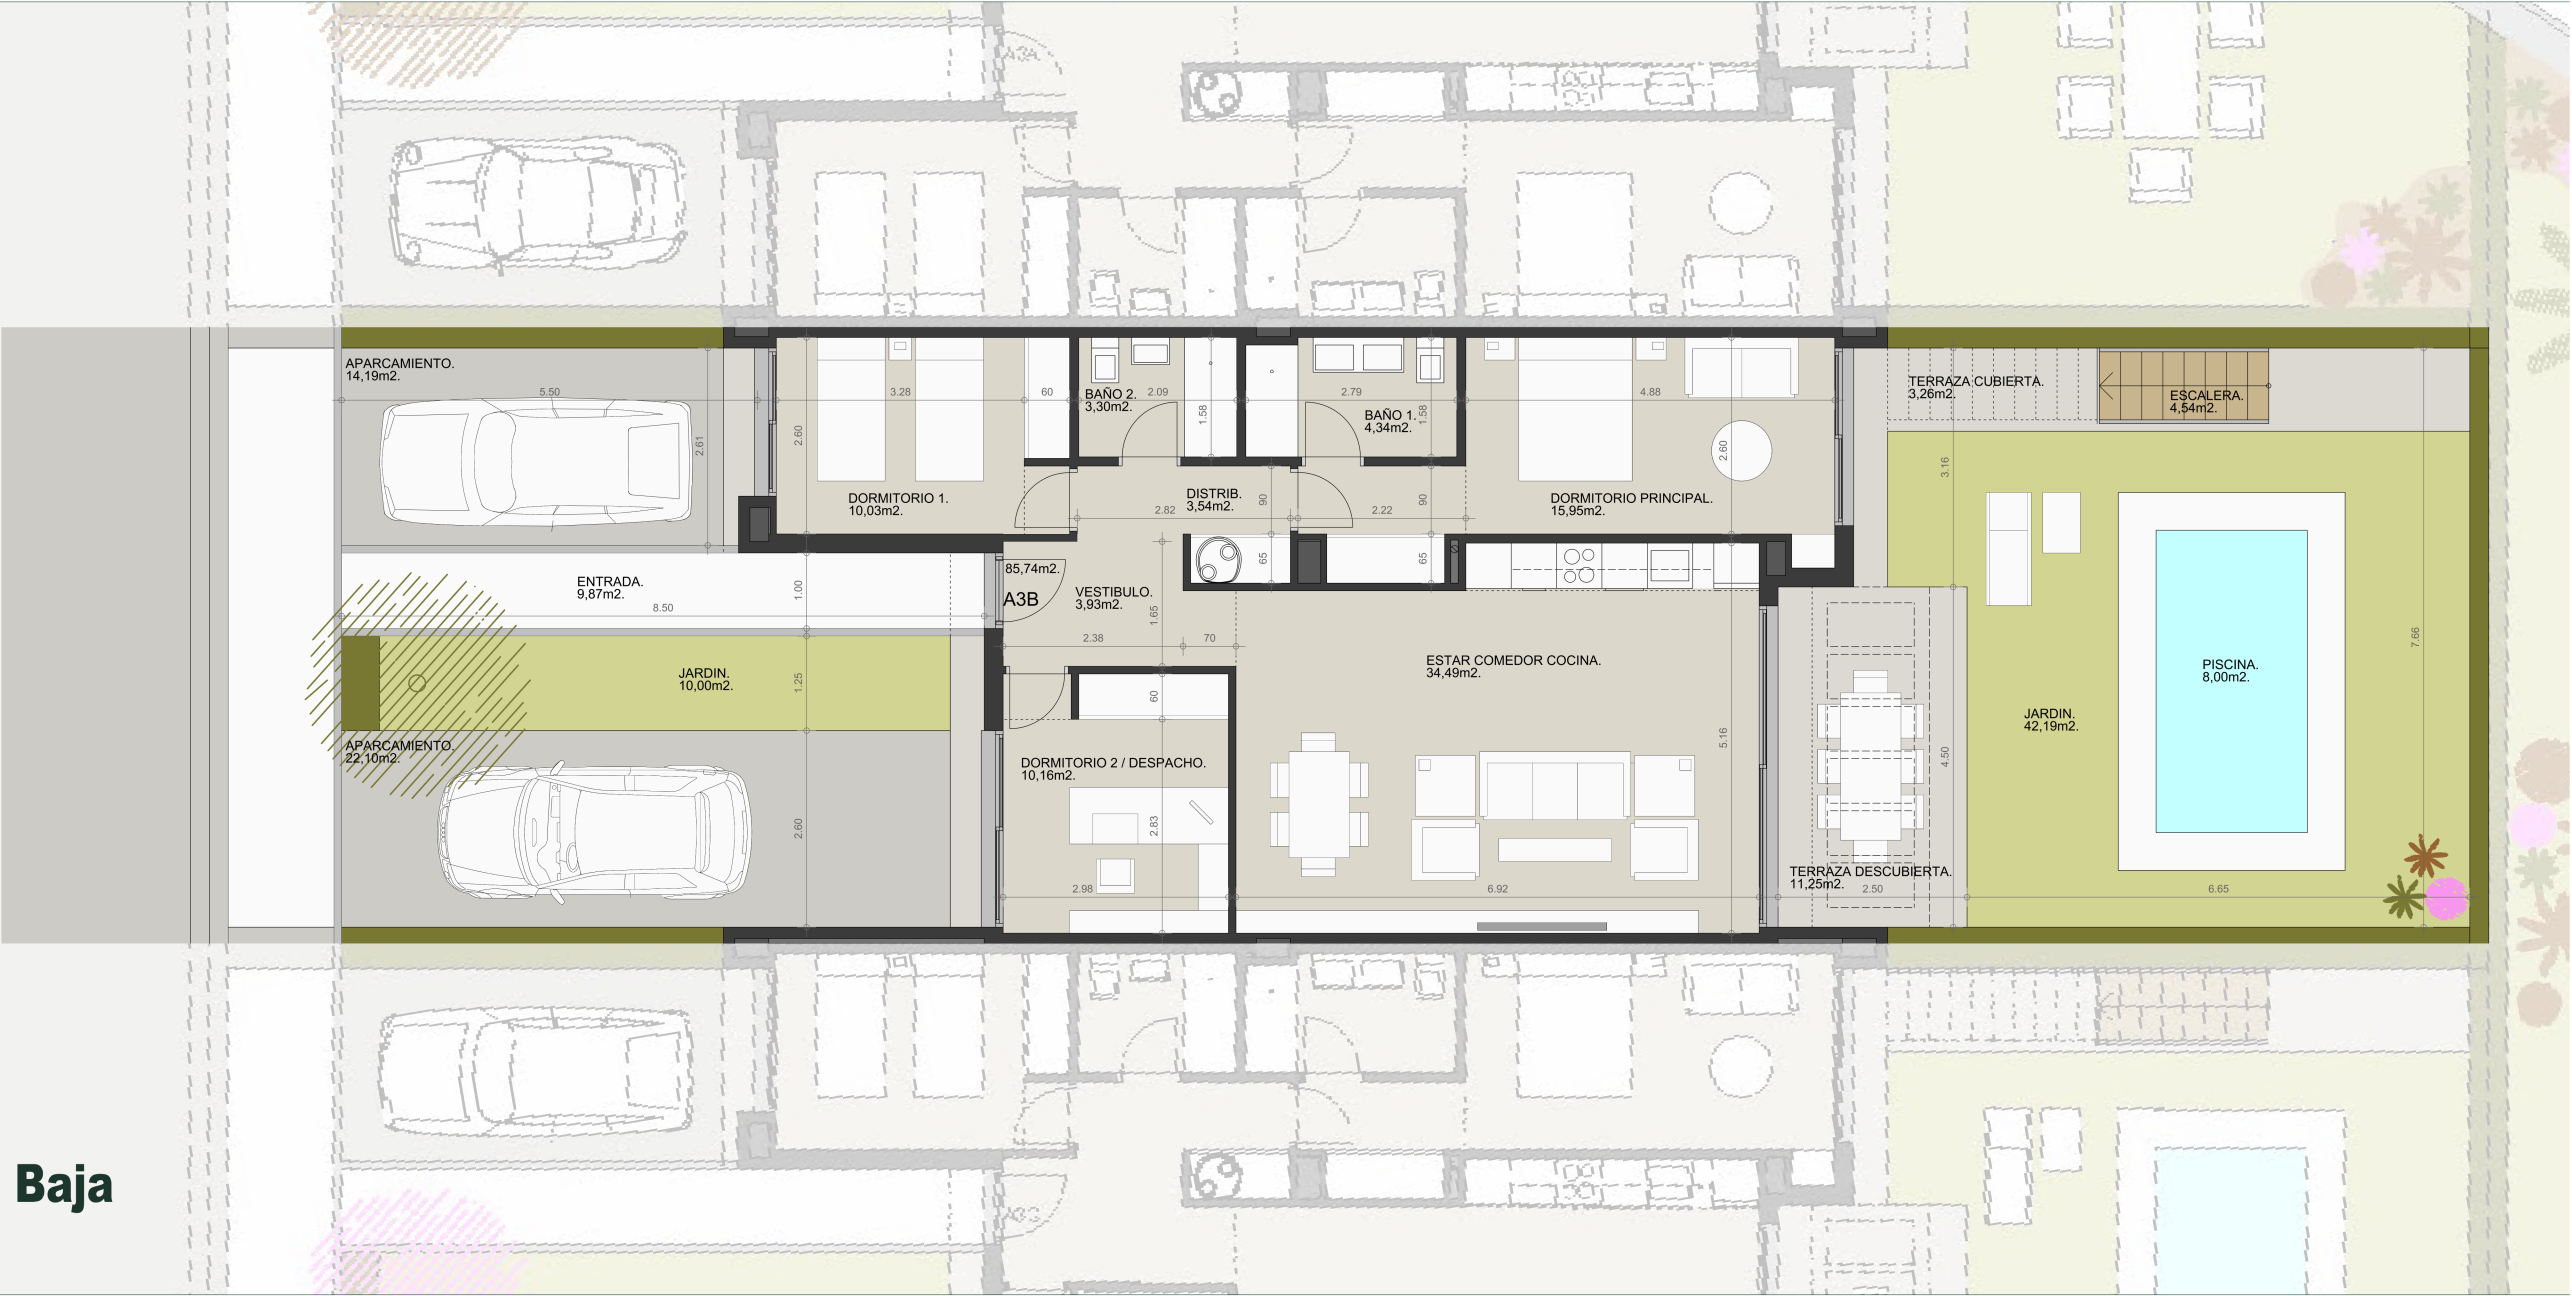

Superficie parcela	231,46 m2
Superficie útil total	304,27 m2
Superficie útil vivienda interior	85,74 m2
Superficie útil terraza-jardín	182,24 m2
Superficie útil aparcamiento	36,29 m2
Superficie útil acerado-calzada	00,00 m2
Según Decreto 218/2005	
Superficie útil vivienda	94,31 m2
Superficie construida vivienda	108,96 m2

