



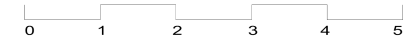

|                                   |           |
|-----------------------------------|-----------|
| Superficie parcela                | 231,46 m2 |
| Superficie útil total             | 302,52 m2 |
| Superficie útil vivienda interior | 85,70 m2  |
| Superficie útil terraza-jardín    | 180,86 m2 |
| Superficie útil aparcamiento      | 35,96 m2  |
| Superficie útil acerado-calzada   | 00,00 m2  |
| Según Decreto 218/2005            |           |
| Superficie útil vivienda          | 94,27 m2  |
| Superficie construida vivienda    | 109,02 m2 |

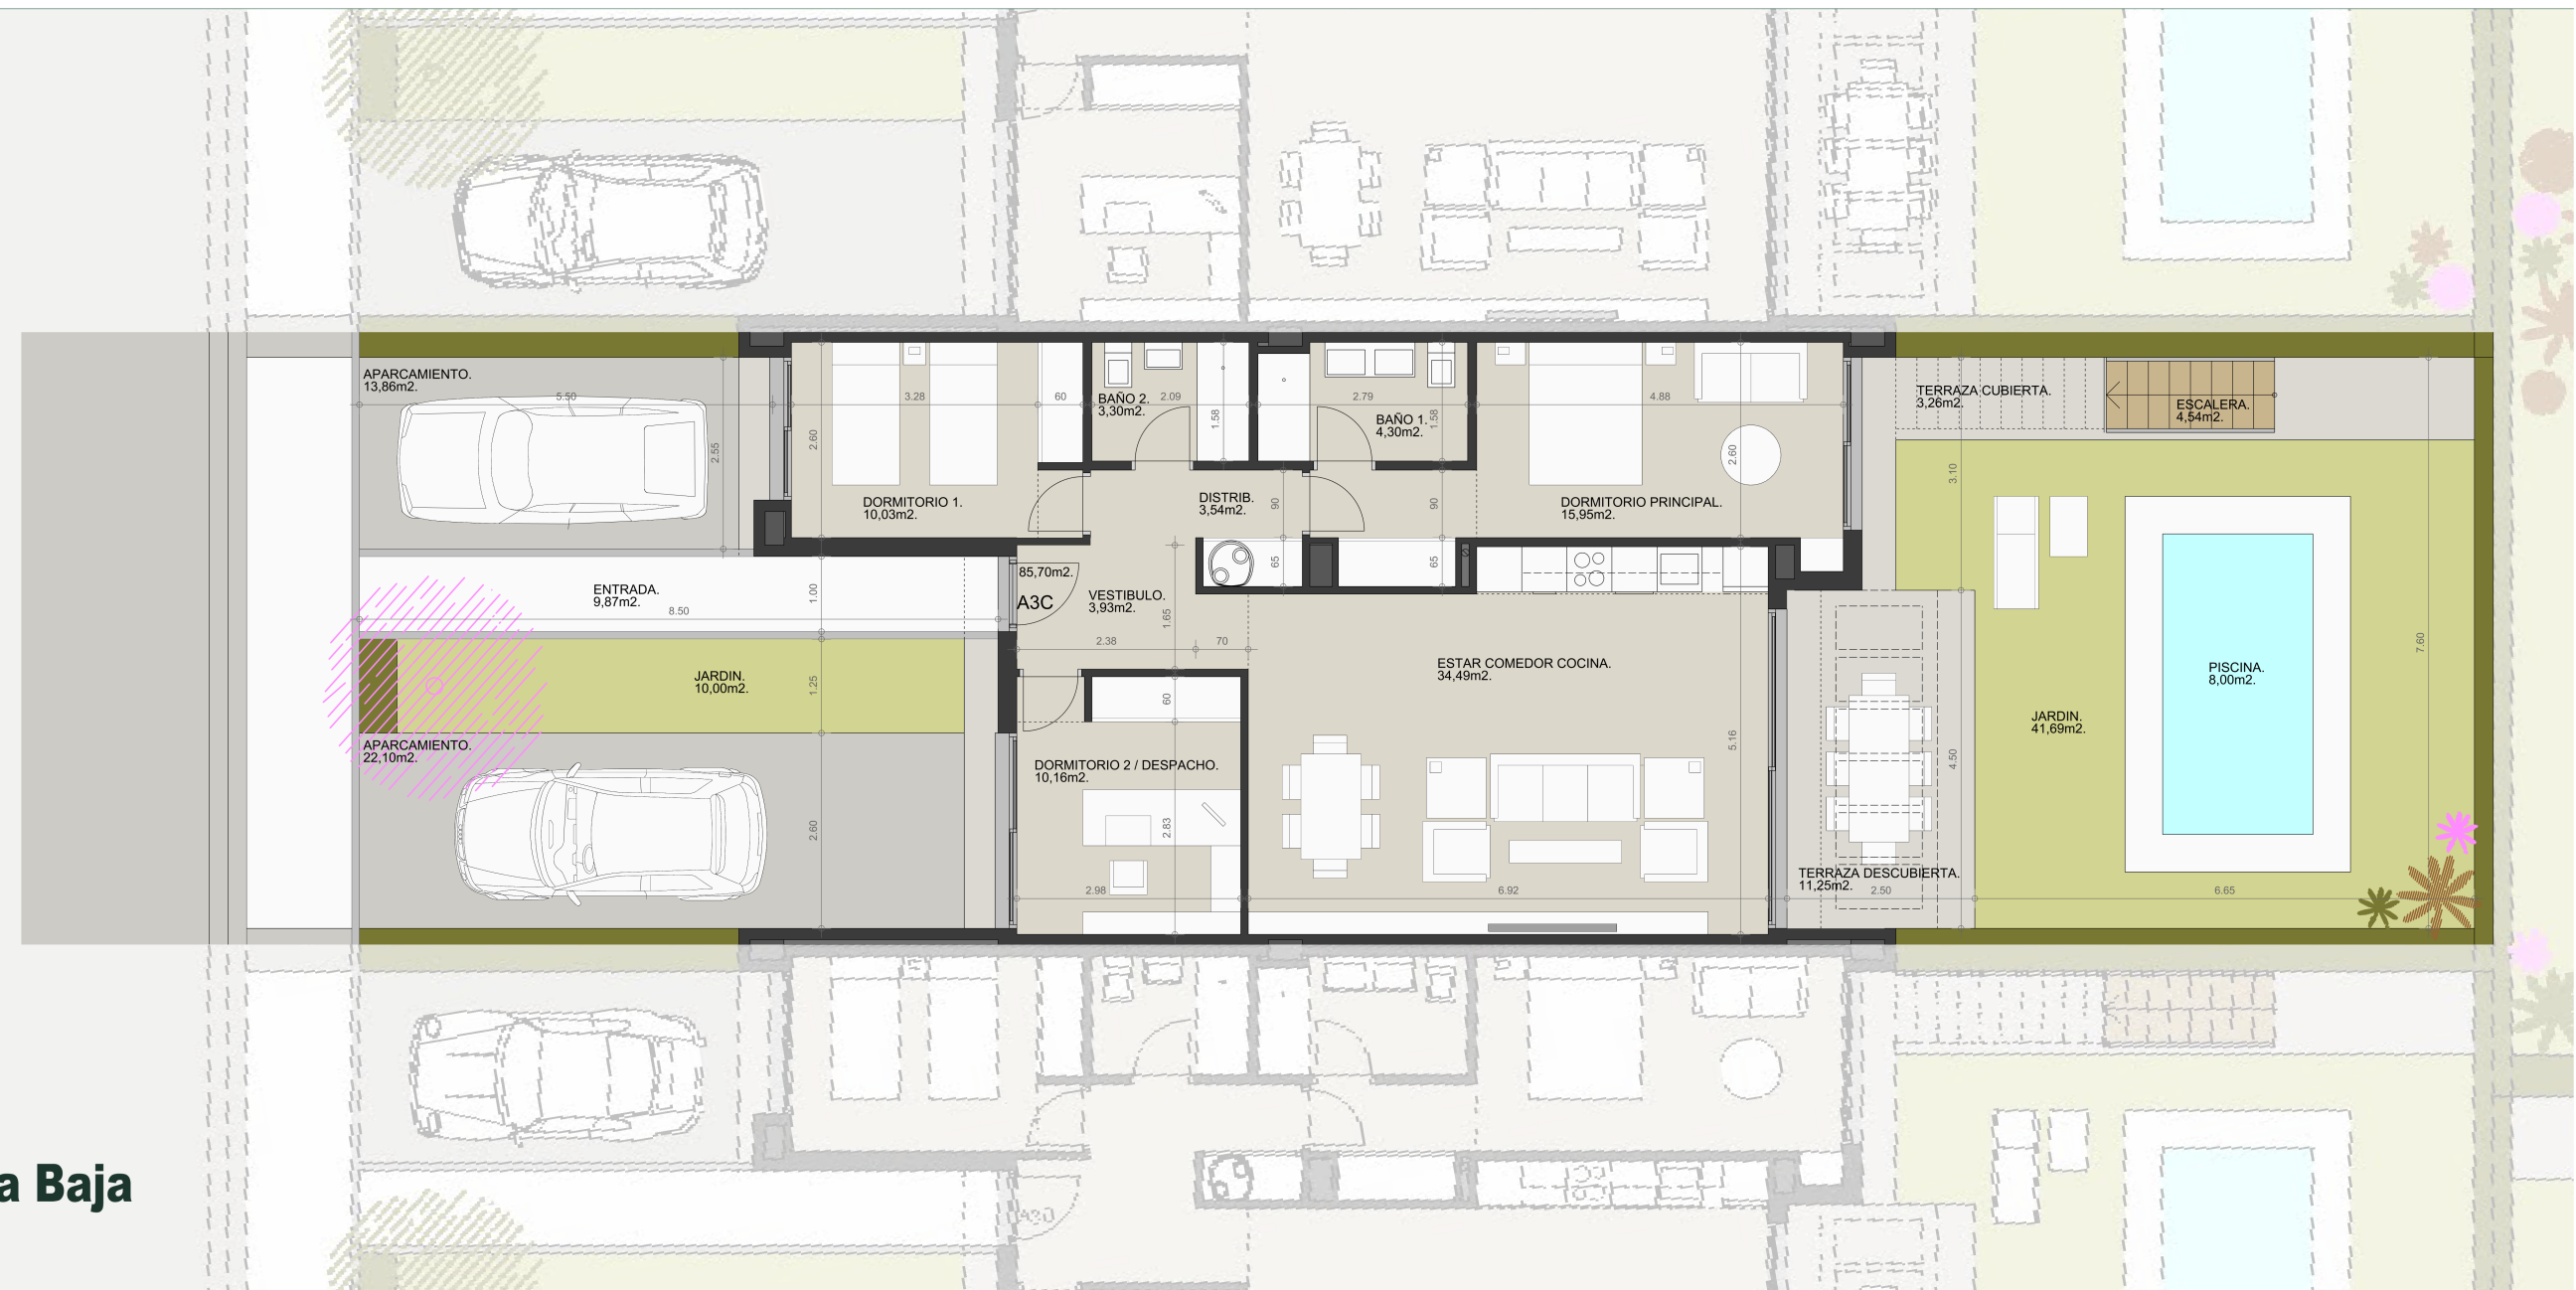

**Vivienda 3C**



|                                   |           |
|-----------------------------------|-----------|
| Superficie parcela                | 231,46 m2 |
| Superficie útil total             | 302,52 m2 |
| Superficie útil vivienda interior | 85,70 m2  |
| Superficie útil terraza-jardín    | 180,86 m2 |
| Superficie útil aparcamiento      | 35,96 m2  |
| Superficie útil acerado-calzada   | 00,00 m2  |
| Según Decreto 218/2005            |           |
| Superficie útil vivienda          | 94,27 m2  |
| Superficie construida vivienda    | 109,02 m2 |



Planta Solarium

