



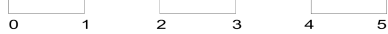

Superficie parcela	231,46 m2
Superficie útil total	302,52 m2
Superficie útil vivienda interior	85,70 m2
Superficie útil terraza-jardín	180,86 m2
Superficie útil aparcamiento	35,96 m2
Superficie útil acerado-calzada	00,00 m2
Según Decreto 218/2005	
Superficie útil vivienda	94,27 m2
Superficie construida vivienda	109,02 m2

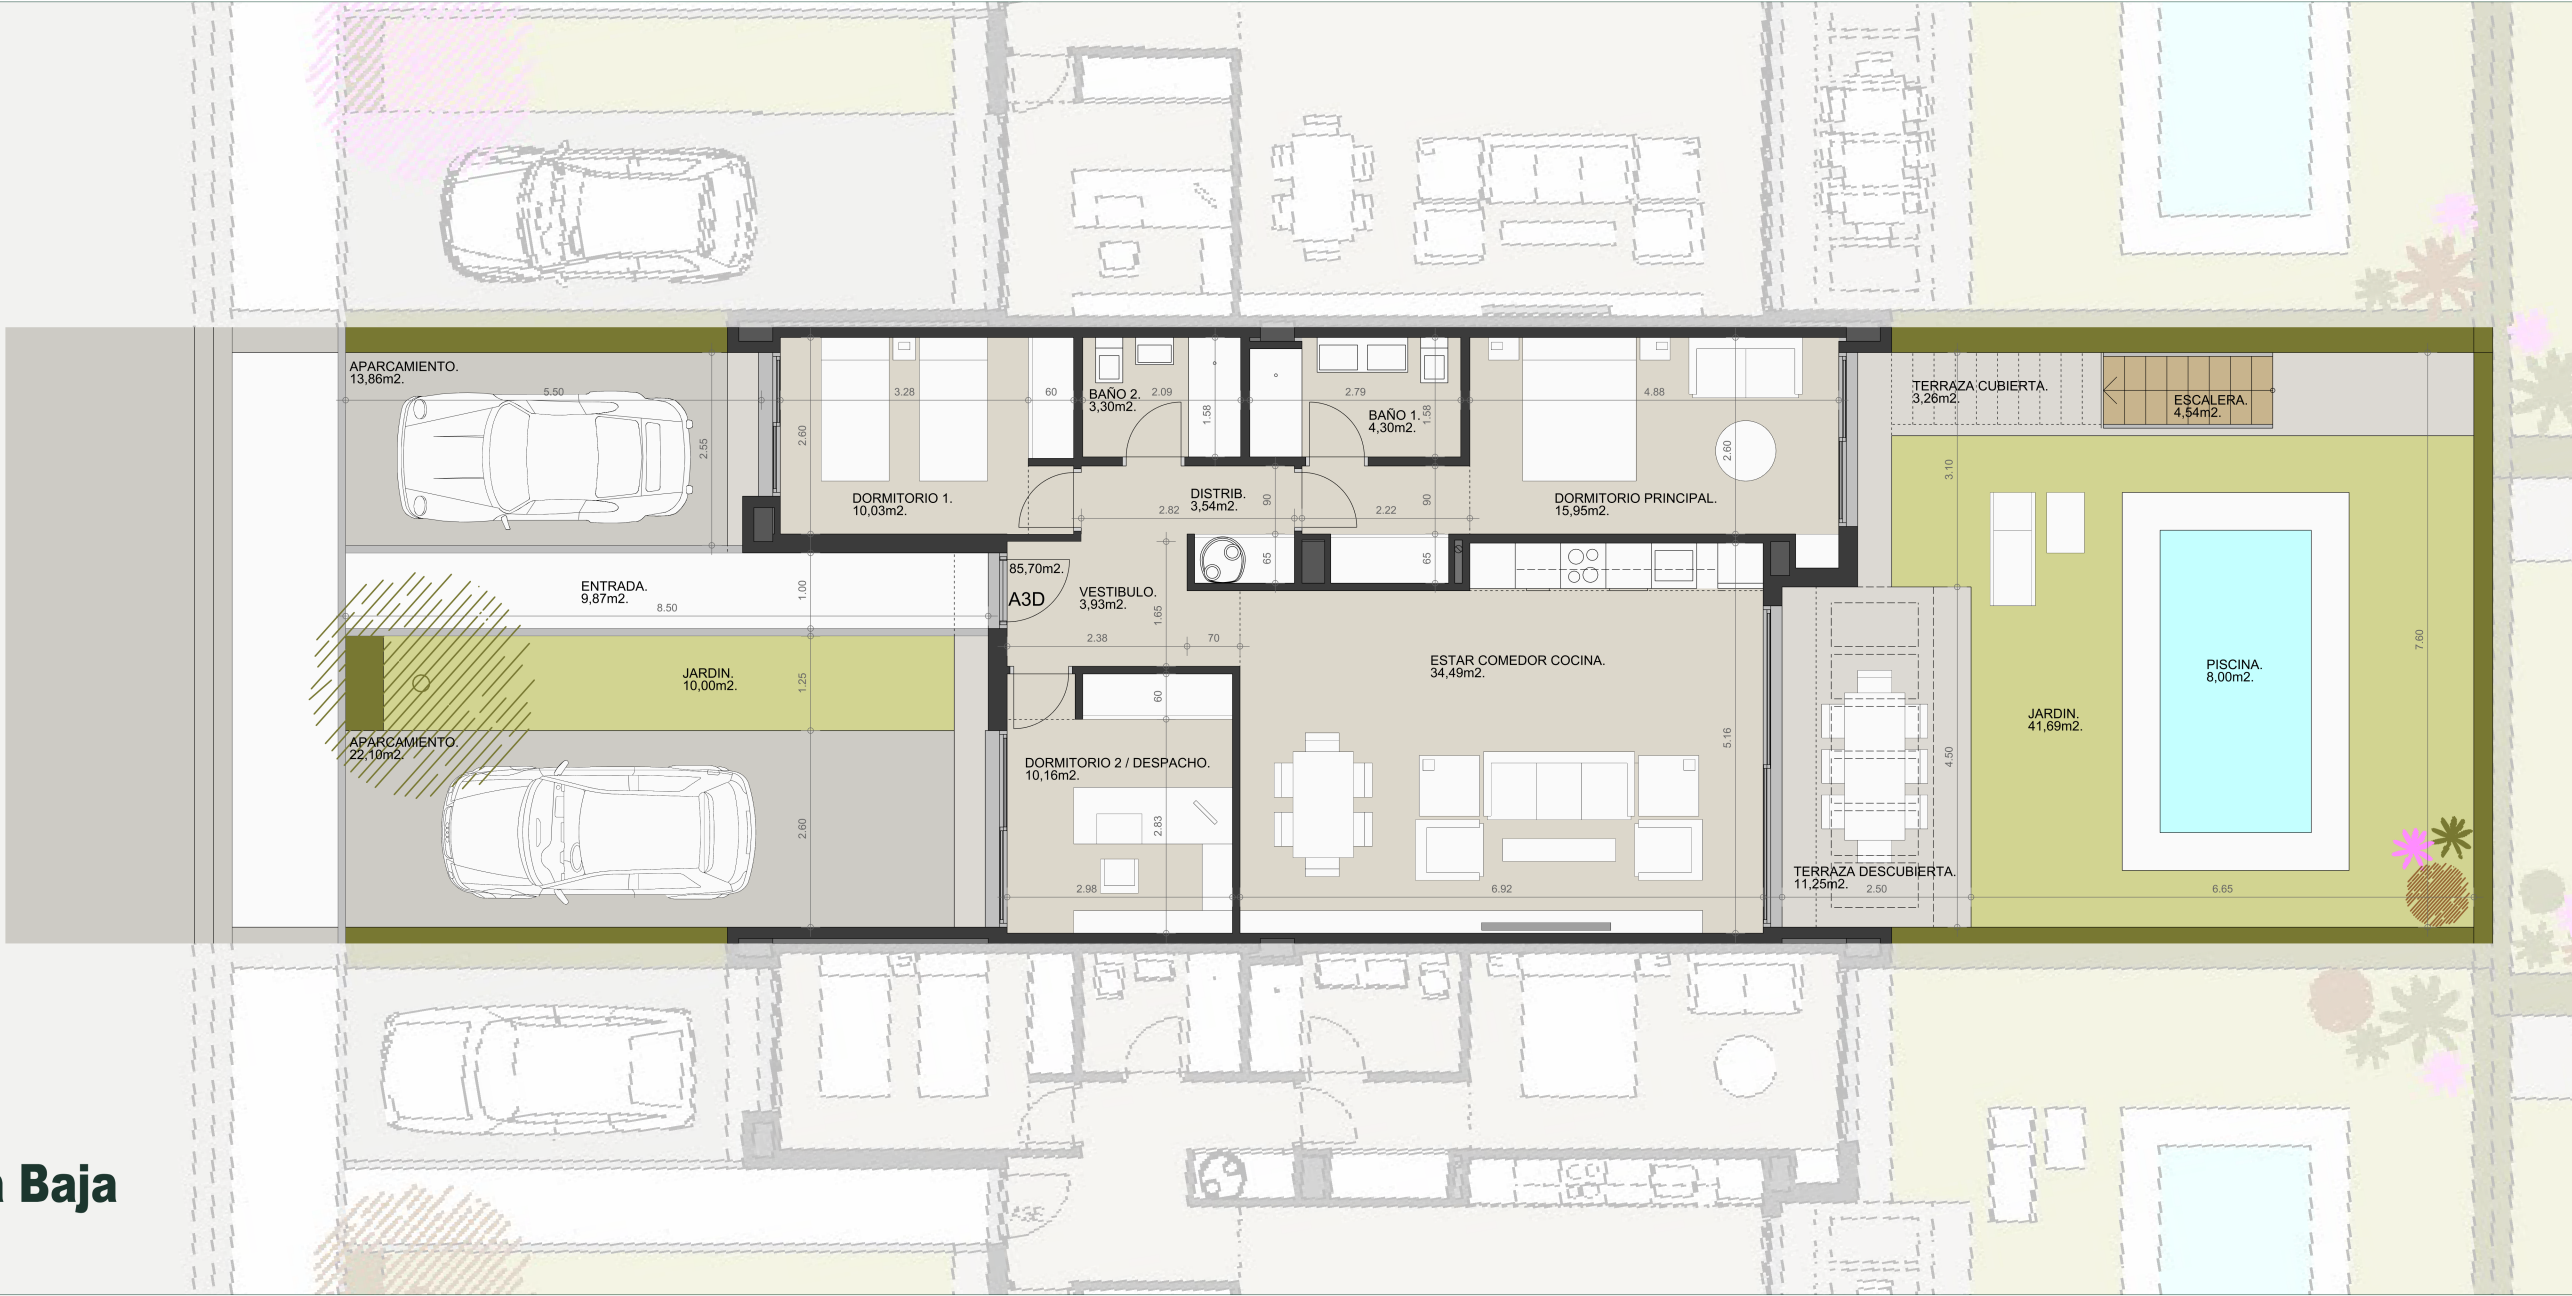

Vivienda 3D



Superficie parcela	231,46 m2
Superficie útil total	302,52 m2
Superficie útil vivienda interior	85,70 m2
Superficie útil terraza-jardín	180,86 m2
Superficie útil aparcamiento	35,96 m2
Superficie útil acerado-calzada	00,00 m2
Según Decreto 218/2005	
Superficie útil vivienda	94,27 m2
Superficie construida vivienda	109,02 m2

