



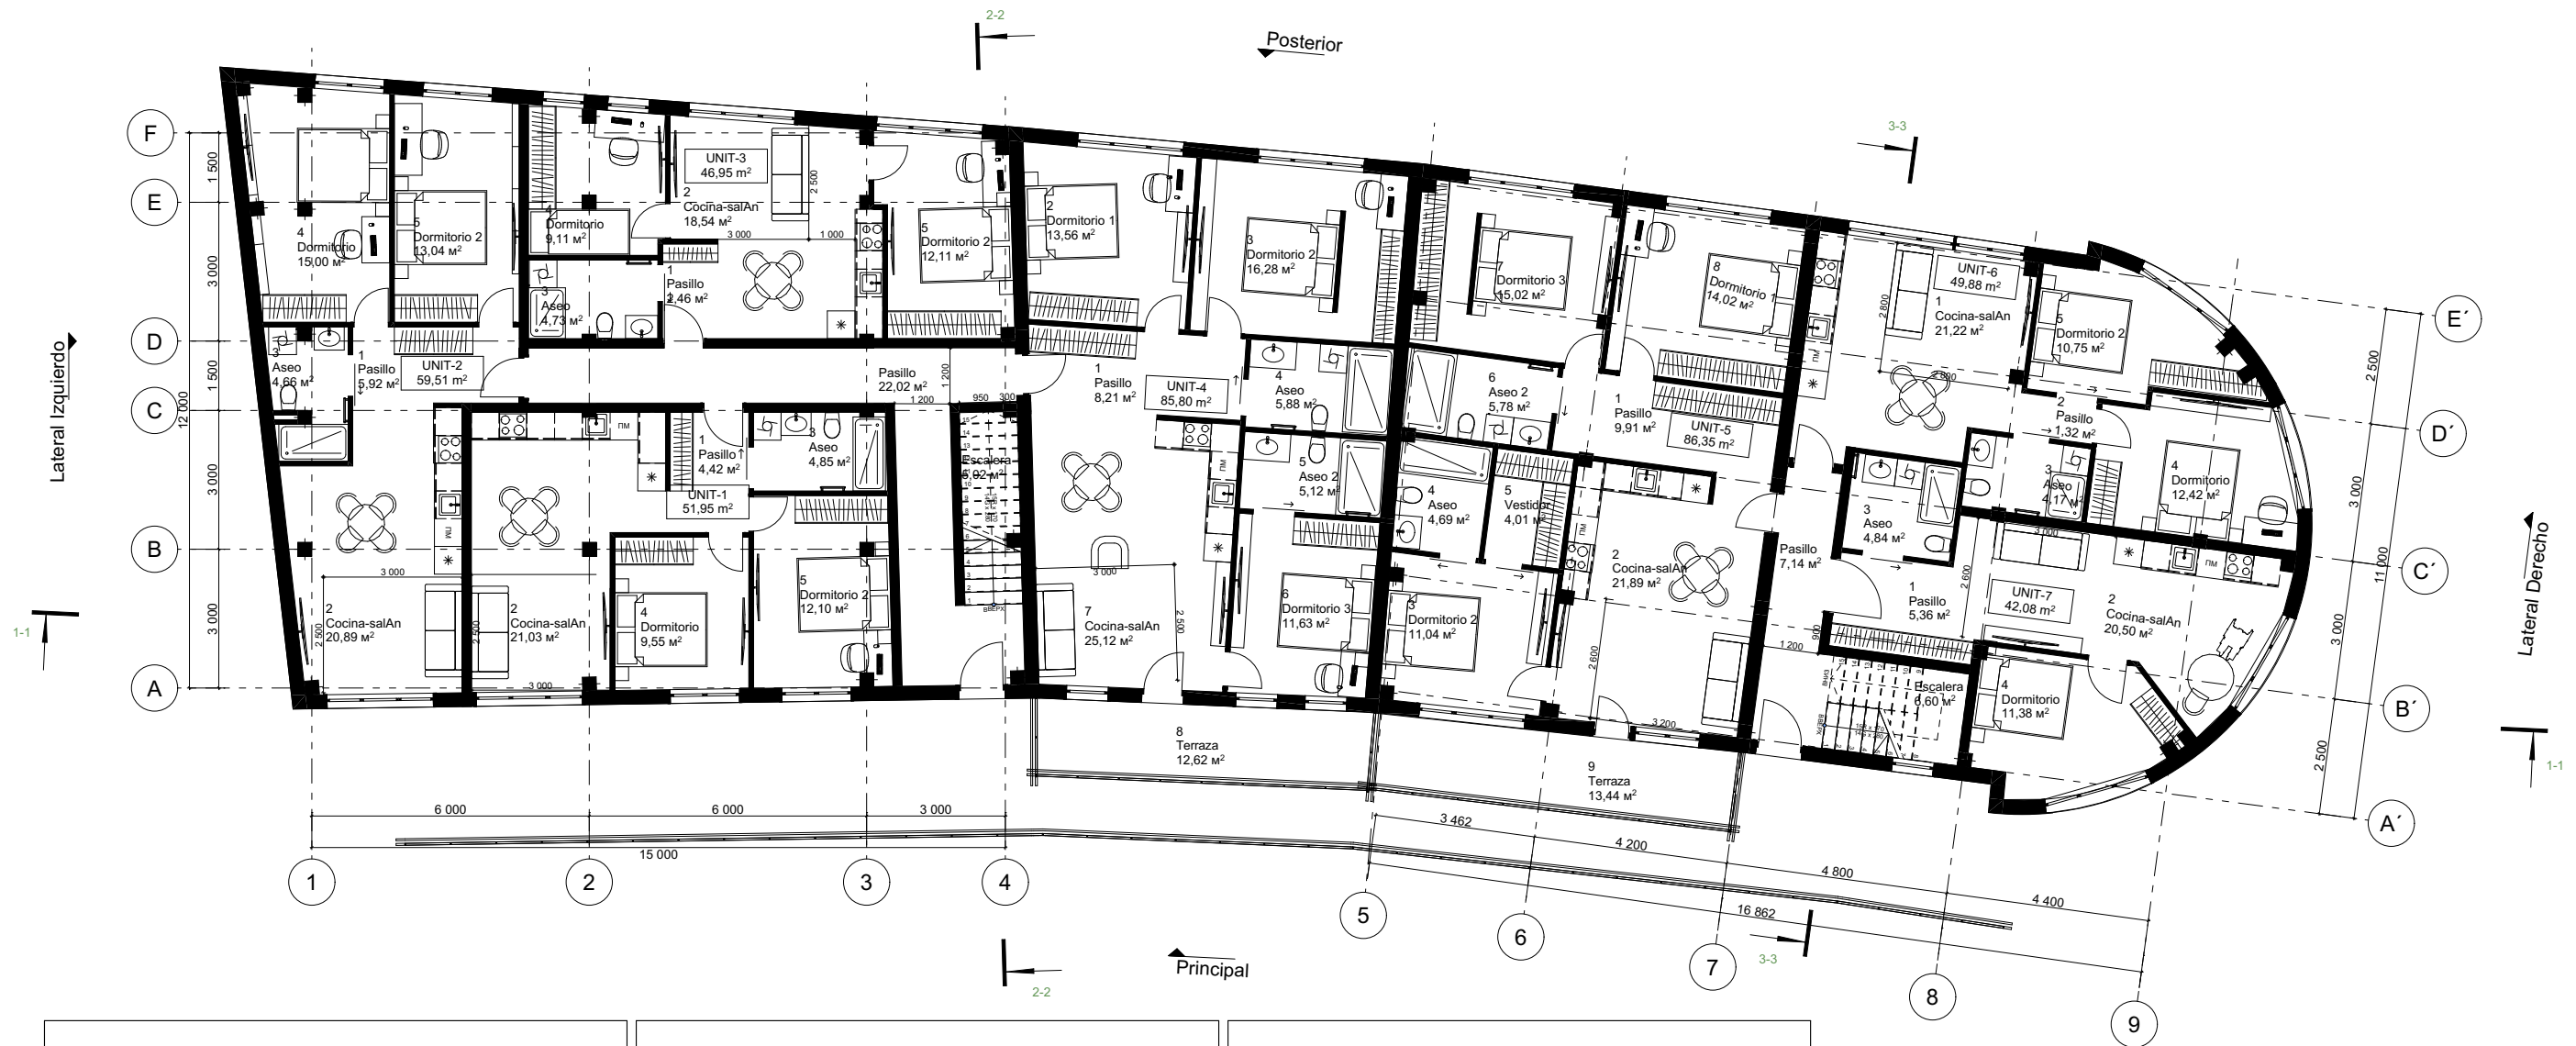

UNIT	Nº	Cuarto	Plana
		Escalera	11,62
		Pasillo	29,16
			40,78 m ²
UNIT-1			
	1	Pasillo	4,42
	2	Cocina-salAn	21,03
	3	Aseo	4,85
	4	Dormitorio	9,55
	5	Dormitorio 2	12,10
			51,95 m ²
UNIT-2			
	1	Pasillo	5,92
	2	Cocina-salAn	20,89
	3	Aseo	4,66
	4	Dormitorio	15,00
	5	Dormitorio 2	13,04
			59,51 m ²
UNIT-3			
	1	Pasillo	2,46
	2	Cocina-salAn	18,54
	3	Aseo	4,73
	4	Dormitorio	9,11
	5	Dormitorio 2	12,11
			46,95 m ²

UNIT	Nº	Cuarto	Plana
UNIT-4			
	1	Pasillo	8,21
	2	Dormitorio 1	13,56
	3	Dormitorio 2	16,28
	4	Aseo	5,88
	5	Aseo 2	5,12
	6	Dormitorio 3	11,63
	7	Cocina-salAn	25,12
	8	Terraza	12,62
			85,8 m ²
SIN TERRAZA			
			98,42 m ²
UNIT-5			
	1	Pasillo	9,91
	2	Cocina-salAn	21,89
	3	Dormitorio 2	11,04
	4	Aseo	4,69
	5	Vestidor	4,01
	6	Aseo 2	5,78
	7	Dormitorio 3	15,02
	8	Dormitorio 1	14,02
	9	Terraza	13,44
			86,35 m ²
SIN TERRAZA			
			99,80 m ²
UNIT-6			
	1	Cocina-salAn	21,22
	2	Pasillo	1,32
	3	Aseo	4,17

UNIT	Nº	Cuarto	Plana
	4	Dormitorio	12,42
	5	Dormitorio 2	10,75
			49,88 m ²
UNIT-7			
	1	Pasillo	5,36
	2	Cocina-salAn	20,50
	3	Aseo	4,84
	4	Dormitorio	11,38
			42,08 m ²
			489,37 m ²

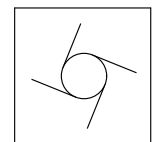

- LAVADORA


plano					PROYECTO DE EJECUCIÓN	
PLANTA AMUEBLADA - COTA +4,850					COMPLEJO RESIDENCIAL «RIVIERA RELLEU»	
FECHA:	Referencia	ESCALA:	Plano Nº	MODIF.	ARQUITECTO:	C.O.A.C.V.
09/2026		1/150			Maria Lebedynets	
PROMOTOR:					SITUACION:	
					PARTIDA DE RELLEU / 03578 RELLEU (ALICANTE)	




UNIT	Nº	Cuarto	Plana
		Escalera	11,62
		Pasillo	29,16
			40,78 m ²
UNIT-1			
	1	Pasillo	4,42
	2	Cocina-salAn	21,03
	3	Aseo	4,85
	4	Dormitorio	9,55
	5	Dormitorio 2	12,10
			51,95 m ²
UNIT-2			
	1	Pasillo	5,92
	2	Cocina-salAn	20,89
	3	Aseo	4,66
	4	Dormitorio	15,00
	5	Dormitorio 2	13,04
			59,51 m ²
UNIT-3			
	1	Pasillo	2,46
	2	Cocina-salAn	18,54
	3	Aseo	4,73
	4	Dormitorio	9,11
	5	Dormitorio 2	12,11
			46,95 m ²

UNIT	Nº	Cuarto	Plana
UNIT-4			
	1	Pasillo	8,21
	2	Dormitorio 1	13,56
	3	Dormitorio 2	16,28
	4	Aseo	5,88
	5	Aseo 2	5,12
	6	Dormitorio 3	11,63
	7	Cocina-salAn	25,12
	8	Terraza	12,62
			85,8 m ²
SIN TERRAZA			
			98,42 m ²
UNIT-5			
	1	Pasillo	9,91
	2	Cocina-salAn	21,89
	3	Dormitorio 2	11,04
	4	Aseo	4,69
	5	Vestidor	4,01
	6	Aseo 2	5,78
	7	Dormitorio 3	15,02
	8	Dormitorio 1	14,02
	9	Terraza	13,44
			86,35 m ²
SIN TERRAZA			
			99,80 m ²
UNIT-6			
	1	Cocina-salAn	21,22
	2	Pasillo	1,32
	3	Aseo	4,17

UNIT	Nº	Cuarto	Plana
	4	Dormitorio	12,42
	5	Dormitorio 2	10,75
			49,88 m ²
UNIT-7			
	1	Pasillo	5,36
	2	Cocina-salAn	20,50
	3	Aseo	4,84
	4	Dormitorio	11,38
			42,08 m ²
			489,37 m ²

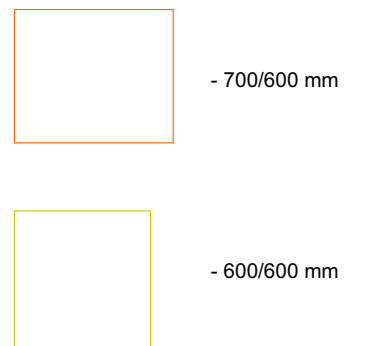

plano					PROYECTO DE EJECUCIÓN	
PLANTA DE ACCESIBILIDAD — COTA +4,850					COMPLEJO RESIDENCIAL «RIVIERA RELLEU»	
FECHA:	Referencia	ESCALA:	Plano Nº	MODIF.	ARQUITECTO:	C.O.A.C.V.
09/2026		1/150			Maria Lebedynets	
PROMOTOR:					SITUACION:	
					PARTIDA DE RELLEU / 03578 RELLEU (ALICANTE)	

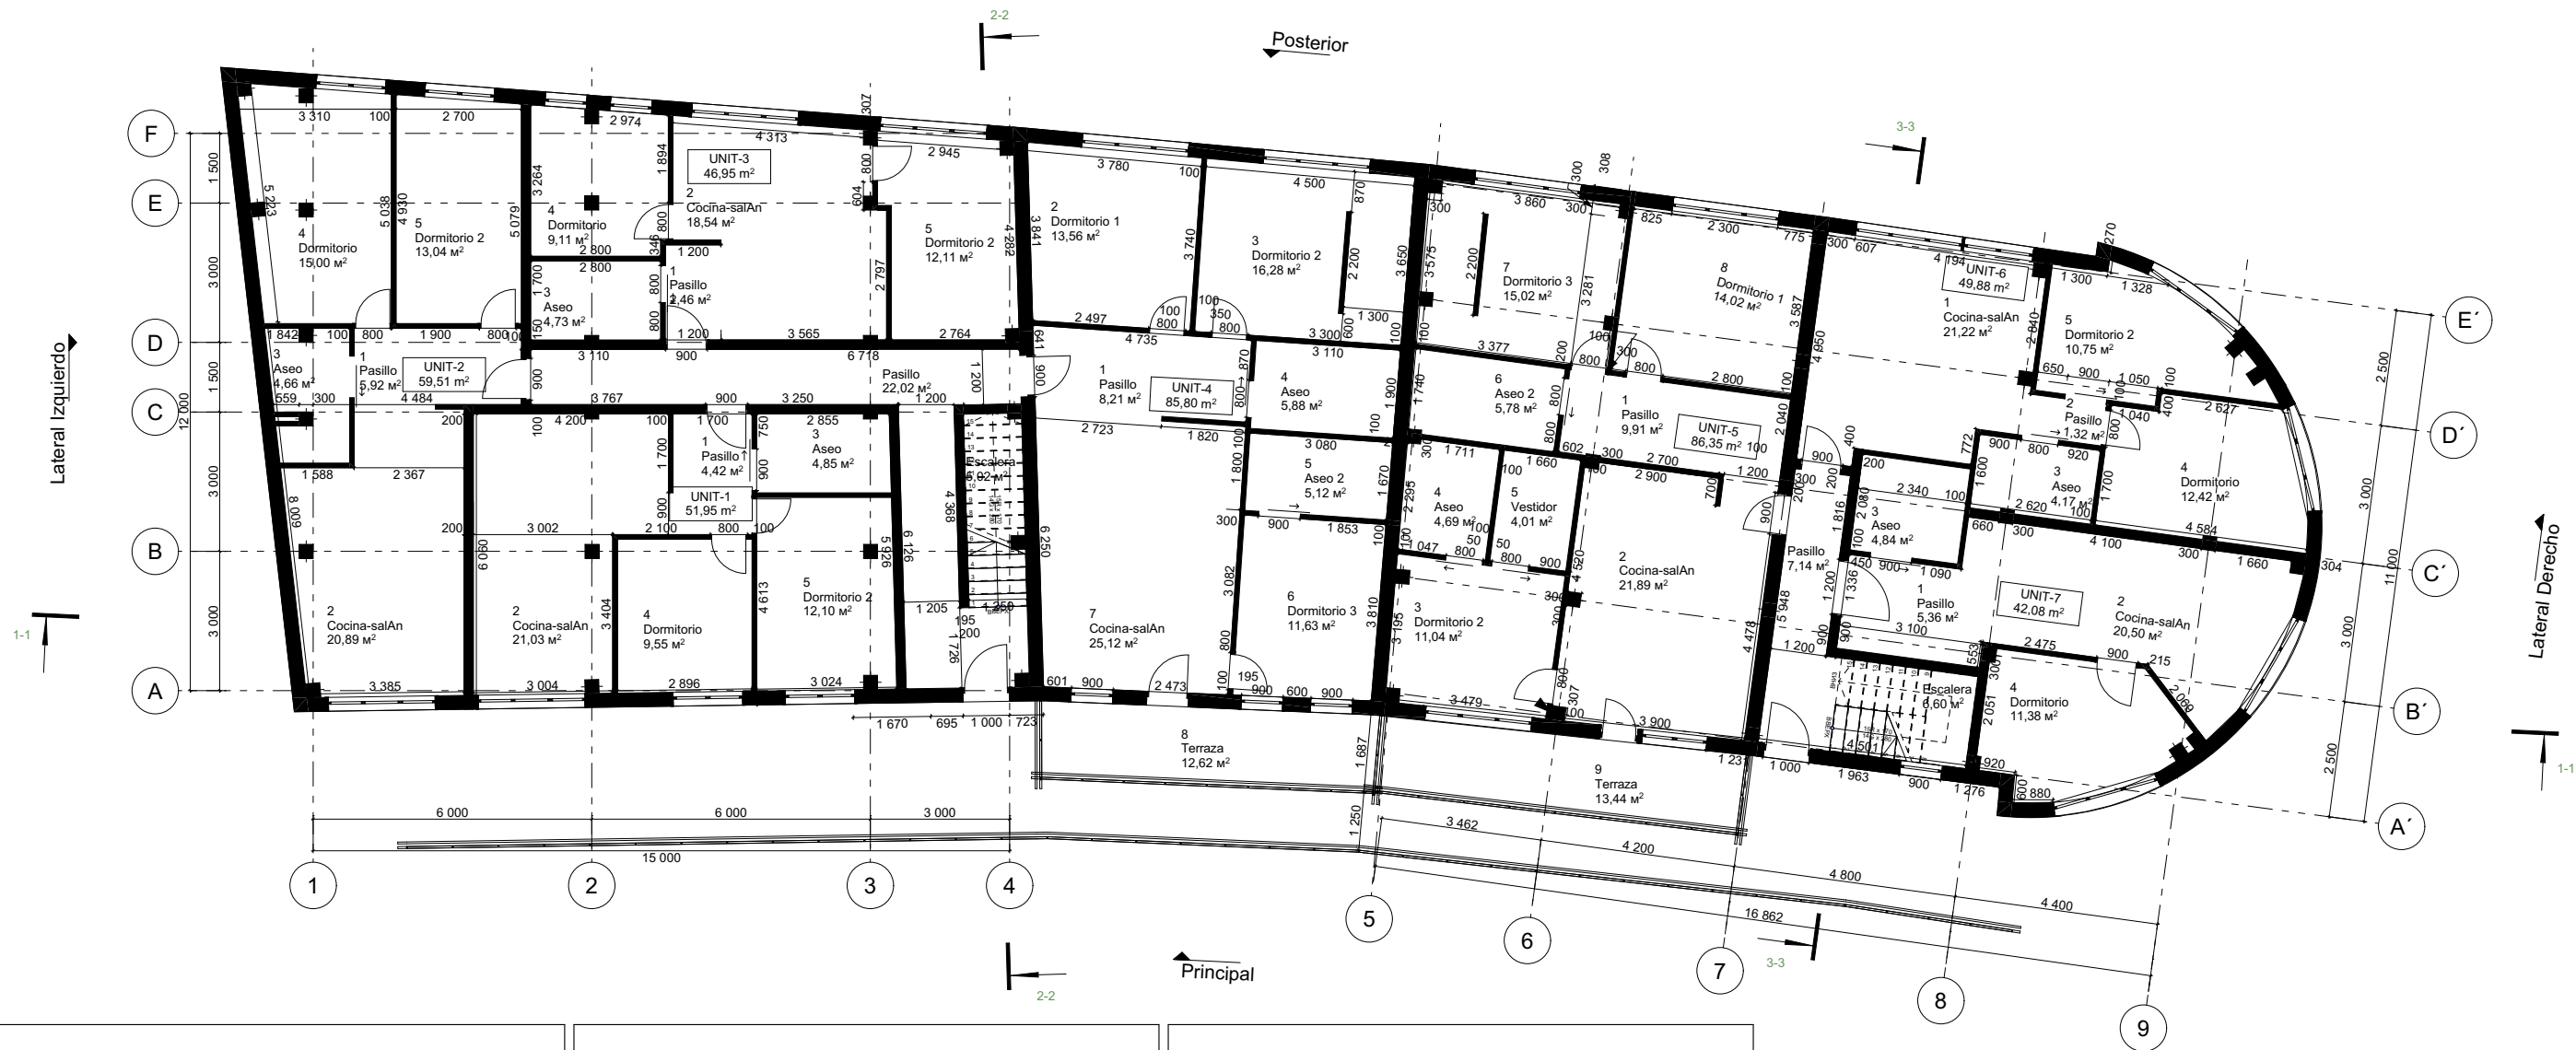


UNIT	Nº	Cuarto	Plana
		Escalera	11,62
		Pasillo	29,16
			40,78 m²
UNIT-1			
	1	Pasillo	4,42
	2	Cocina-salAn	21,03
	3	Aseo	4,85
	4	Dormitorio	9,55
	5	Dormitorio 2	12,10
			51,95 m²
UNIT-2			
	1	Pasillo	5,92
	2	Cocina-salAn	20,89
	3	Aseo	4,66
	4	Dormitorio	15,00
	5	Dormitorio 2	13,04
			59,51 m²
UNIT-3			
	1	Pasillo	2,46
	2	Cocina-salAn	18,54
	3	Aseo	4,73
	4	Dormitorio	9,11
	5	Dormitorio 2	12,11
			46,95 m²

UNIT	Nº	Cuarto	Plana
UNIT-4			
	1	Pasillo	8,21
	2	Dormitorio 1	13,56
	3	Dormitorio 2	16,28
	4	Aseo	5,88
	5	Aseo 2	5,12
	6	Dormitorio 3	11,63
	7	Cocina-salAn	25,12
	8	Terraza	12,62
SIN TERRAZA			85,8 m ²
UNIT-5			
	1	Pasillo	9,91
	2	Cocina-salAn	21,89
	3	Dormitorio 2	11,04
	4	Aseo	4,69
	5	Vestidor	4,01
	6	Aseo 2	5,78
	7	Dormitorio 3	15,02
	8	Dormitorio 1	14,02
	9	Terraza	13,44
SIN TERRAZA			86,35 m ²
UNIT-6			
	1	Cocina-salAn	21,22
	2	Pasillo	1,32
	3	Aseo	4,17

UNIT	Nº	Cuarto	Plana
	4	Dormitorio	12,42
	5	Dormitorio 2	10,75
			49,88 m ²
UNIT-7			
	1	Pasillo	5,36
	2	Cocina-salAn	20,50
	3	Aseo	4,84
	4	Dormitorio	11,38
			42,08 m ²
			489,37 m ²

plano					PROYECTO DE EJECUCIÓN	
PLANTA DE ESTADO ACTUAL - COTA +4,850					COMPLEJO RESIDENCIAL «RIVIERA RELLEU»	
FECHA:	Referencia	ESCALA:	Plano Nº	MODIF.	ARQUITECTO:	C.O.A.C.V.
09/2026		1/150			Maria Lebedynets	
PROMOTOR:					SITUACION:	
					PARTIDA DE RELLEU / 03578 RELLEU (ALICANTE)	

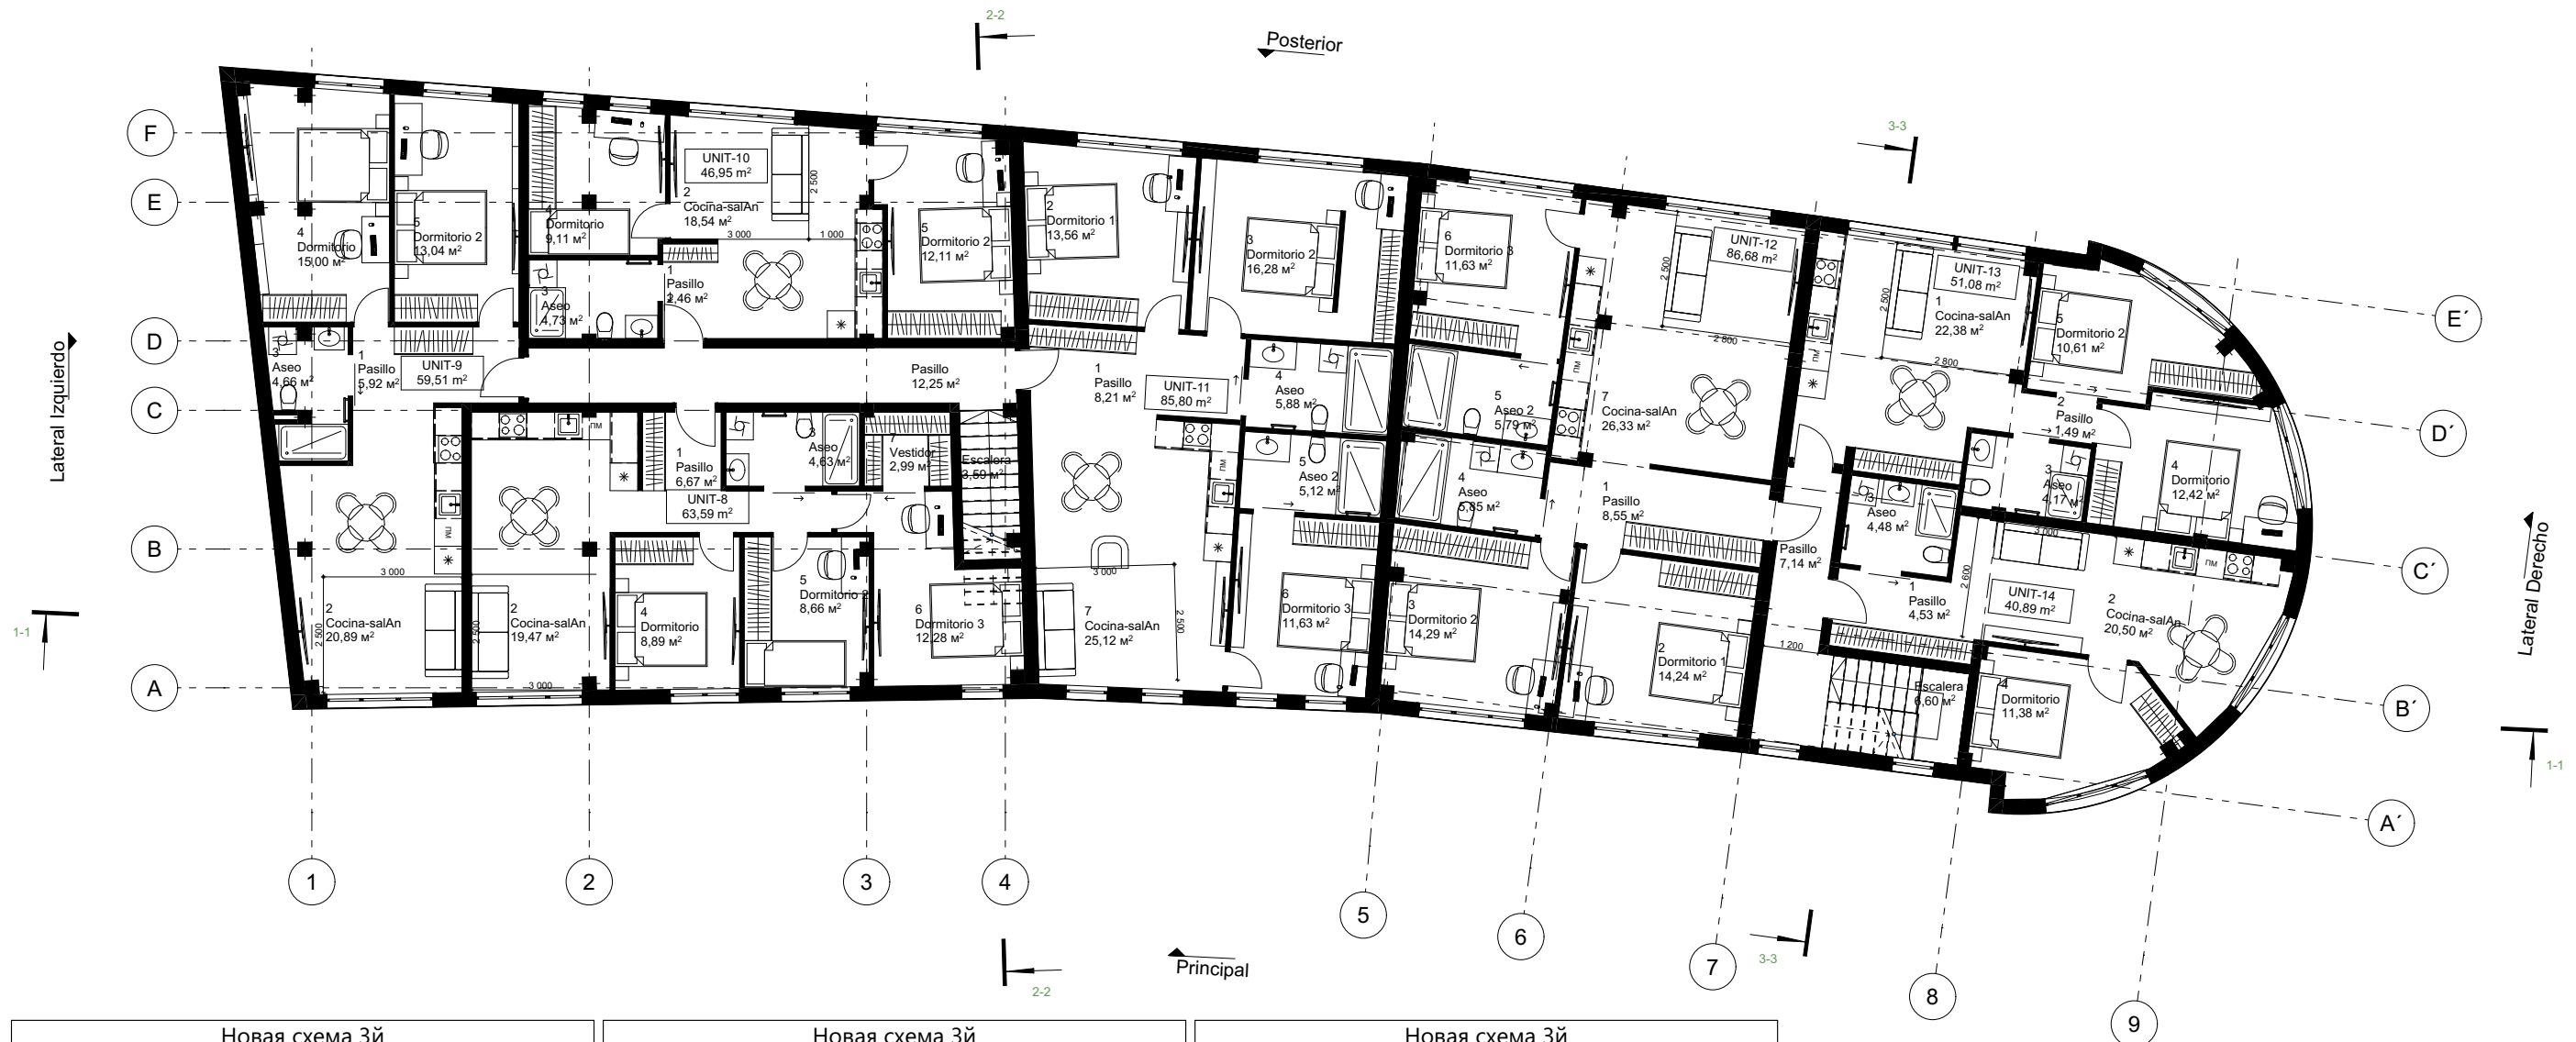

Новая схема 3й			
UNIT	Nº	Cuarto	Plana
		Escalera	10,19
		Pasillo	19,39
			29,58 м²
UNIT-8			
	1	Pasillo	6,67
	2	Cocina-salAn	19,47
	3	Aseo	4,63
	4	Dormitorio	8,89
	5	Dormitorio 2	8,66
	6	Dormitorio 3	12,28
	7	Vestidor	2,99
			63,59 м²
UNIT-9			
	1	Pasillo	5,92
	2	Cocina-salAn	20,89
	3	Aseo	4,66
	4	Dormitorio	15,00
	5	Dormitorio 2	13,04
			59,51 м²
UNIT-10			
	1	Pasillo	2,46
	2	Cocina-salAn	18,54
	3	Aseo	4,73

Новая схема 3й			
UNIT	Nº	Cuarto	Plana
	4	Dormitorio	9,11
	5	Dormitorio 2	12,11
			46,95 м²
UNIT-11			
	1	Pasillo	8,21
	2	Dormitorio 1	13,56
	3	Dormitorio 2	16,28
	4	Aseo	5,88
	5	Aseo 2	5,12
	6	Dormitorio 3	11,63
	7	Cocina-salAn	25,12
			85,80 м²
UNIT-12			
	1	Pasillo	8,55
	2	Dormitorio 1	14,24
	3	Dormitorio 2	14,29
	4	Aseo	5,85
	5	Aseo 2	5,79
	6	Dormitorio 3	11,63
	7	Cocina-salAn	26,33
			86,68 м²
UNIT-13			
	1	Cocina-salAn	22,38
	2	Pasillo	1,49

Новая схема 3й			
UNIT	Nº	Cuarto	Plana
	3	Aseo	4,17
	4	Dormitorio	12,42
	5	Dormitorio 2	10,62
			51,08 m²
UNIT-14			
	1	Pasillo	4,53
	2	Cocina-salAn	20,50
	3	Aseo	4,48
	4	Dormitorio	11,38
			40,89 m²
			464,08 m²




plano					PROYECTO DE EJECUCIÓN	
PLANTA AMUEBLADA - COTA +7,400					COMPLEJO RESIDENCIAL «RIVIERA RELLEU»	
FECHA:	Referencia	ESCALA:	Plano №	MODIF.	ARQUITECTO:	C.O.A.C.V.
09/2026		1/150			Maria Lebedynets	
PROMOTOR:					SITUACION:	
					PARTIDA DE RELLEU / 03578 RELLEU (ALICANTE)	




Новая схема 3й			
UNIT	Nº	Cuarto	Plana
		Escalera	10,19
		Pasillo	19,39
			29,58 m²
UNIT-8			
	1	Pasillo	6,67
	2	Cocina-salAn	19,47
	3	Aseo	4,63
	4	Dormitorio	8,89
	5	Dormitorio 2	8,66
	6	Dormitorio 3	12,28
	7	Vestidor	2,99
			63,59 m²
UNIT-9			
	1	Pasillo	5,92
	2	Cocina-salAn	20,89
	3	Aseo	4,66
	4	Dormitorio	15,00
	5	Dormitorio 2	13,04
			59,51 m²
UNIT-10			
	1	Pasillo	2,46
	2	Cocina-salAn	18,54
	3	Aseo	4,73

Новая схема 3й			
UNIT	Nº	Cuarto	Plana
	4	Dormitorio	9,11
	5	Dormitorio 2	12,11
			46,95 m²
UNIT-11			
	1	Pasillo	8,21
	2	Dormitorio 1	13,56
	3	Dormitorio 2	16,28
	4	Aseo	5,88
	5	Aseo 2	5,12
	6	Dormitorio 3	11,63
	7	Cocina-salAn	25,12
			85,80 m²
UNIT-12			
	1	Pasillo	8,55
	2	Dormitorio 1	14,24
	3	Dormitorio 2	14,29
	4	Aseo	5,85
	5	Aseo 2	5,79
	6	Dormitorio 3	11,63
	7	Cocina-salAn	26,33
			86,68 m²
UNIT-13			
	1	Cocina-salAn	22,38
	2	Pasillo	1,49

Новая схема 3й			
UNIT	Nº	Cuarto	Plana
	3	Aseo	4,17
	4	Dormitorio	12,42
	5	Dormitorio 2	10,62
			51,08 m²
UNIT-14			
	1	Pasillo	4,53
	2	Cocina-salAn	20,50
	3	Aseo	4,48
	4	Dormitorio	11,38
			40,89 m²
			464,08 m²

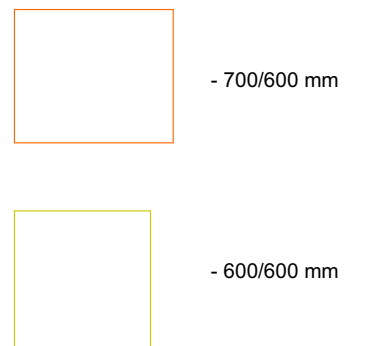

plano					PROYECTO DE EJECUCIÓN	
PLANTA DE ACCESIBILIDAD — COTA +7,400					COMPLEJO RESIDENCIAL «RIVIERA RELLEU»	
FECHA: 09/2026	Referencia	ESCALA: 1/150	Plano №	MODIF.	ARQUITECTO: Maria Lebedynets	C.O.A.C.V.
PROMOTOR:					SITUACION: PARTIDA DE RELLEU / 03578 RELLEU (ALICANTE)	

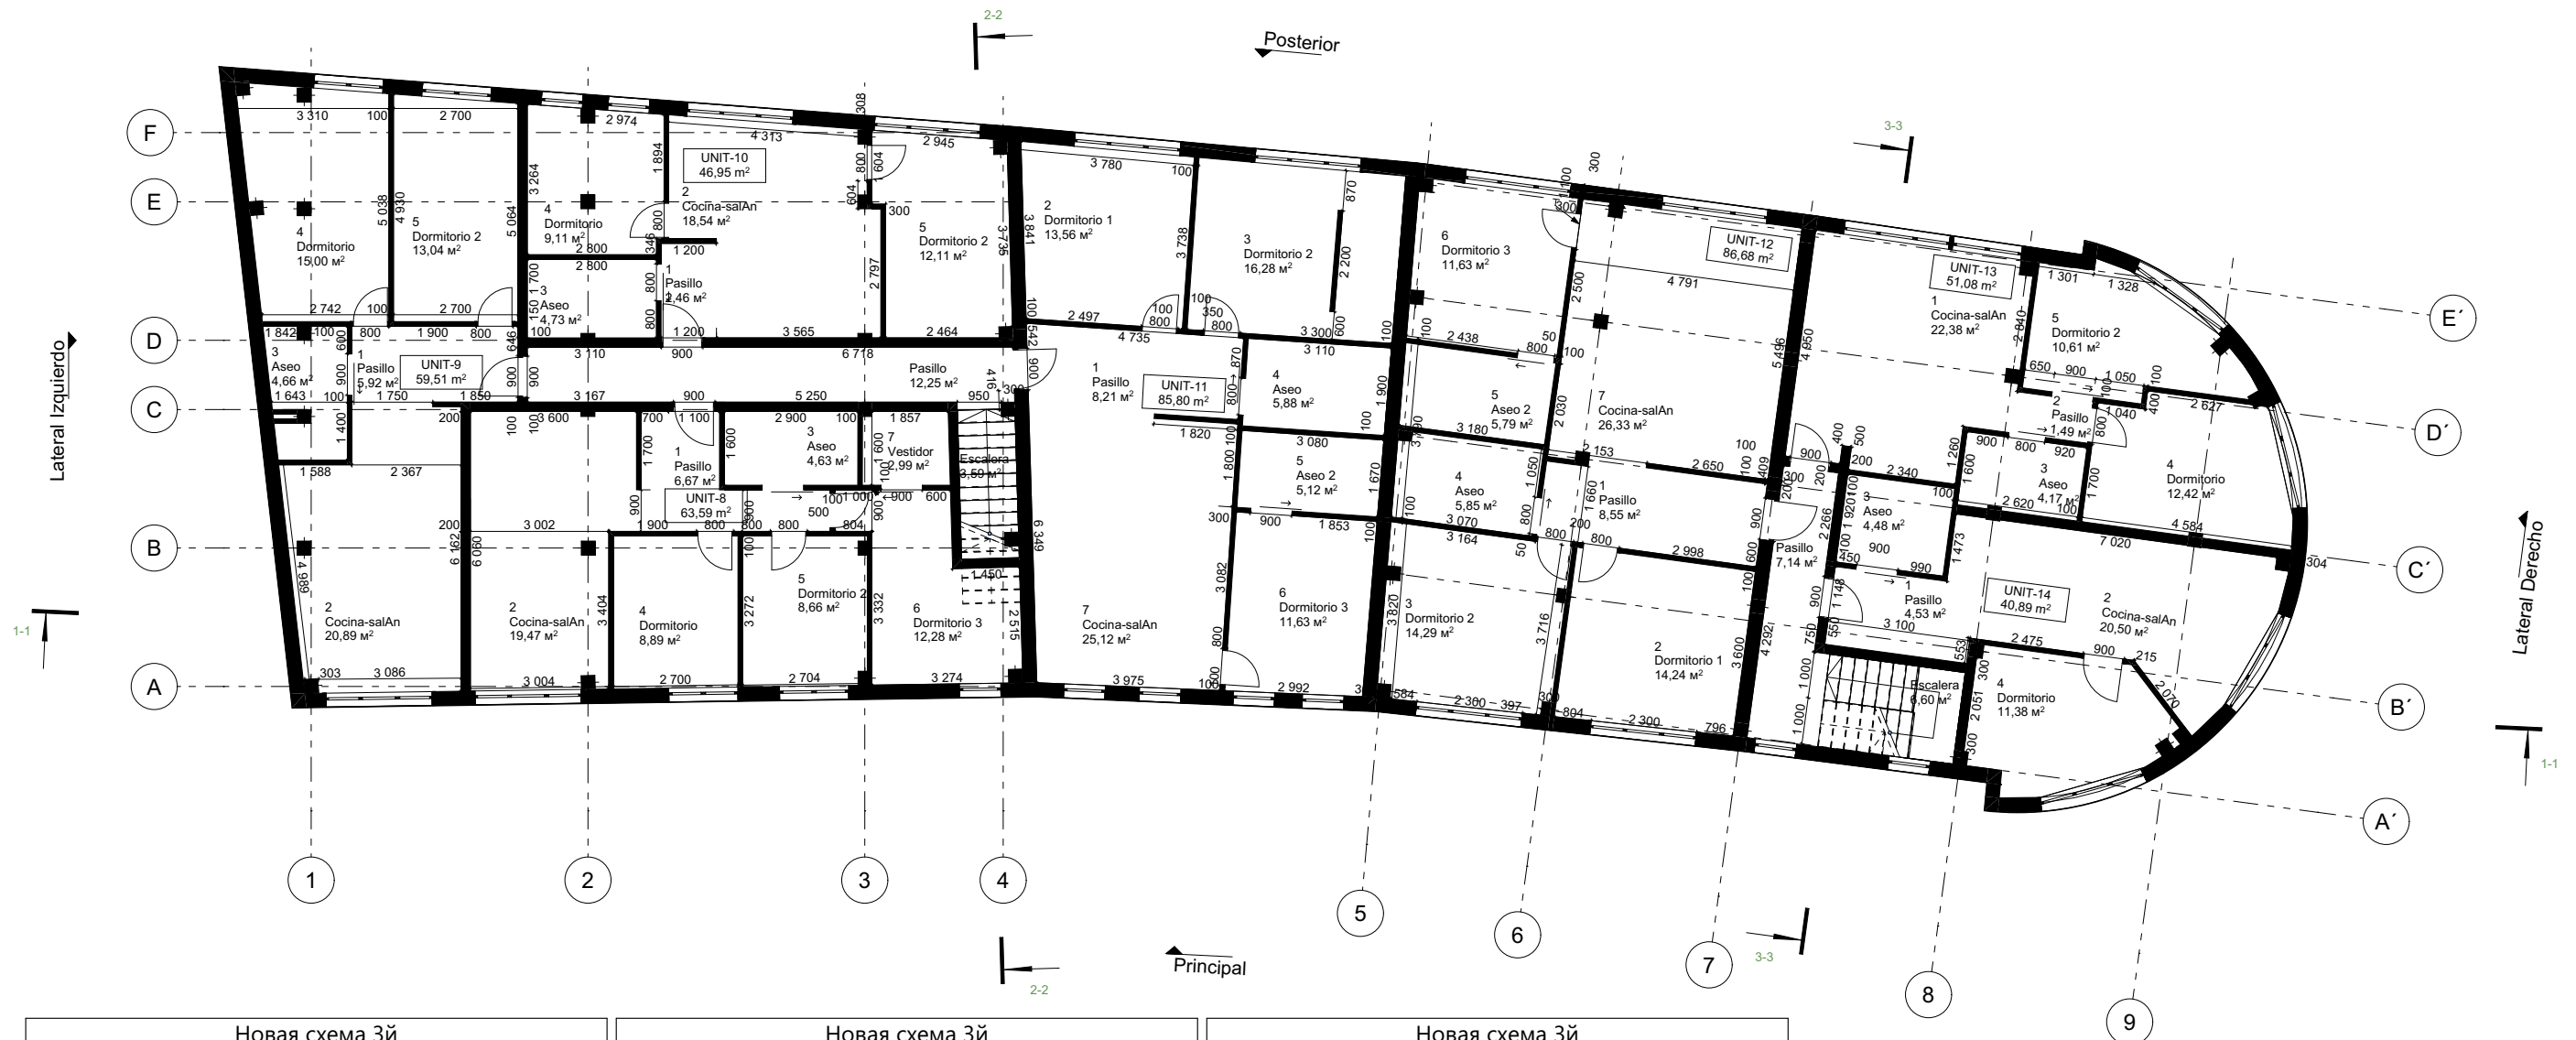


Новая схема 3й			
UNIT	Nº	Cuarto	Plana
		Escalera	10,19
		Pasillo	19,39
			29,58 m ²
UNIT-8			
	1	Pasillo	6,67
	2	Cocina-salAn	19,47
	3	Aseo	4,63
	4	Dormitorio	8,89
	5	Dormitorio 2	8,66
	6	Dormitorio 3	12,28
	7	Vestidor	2,99
			63,59 m ²
UNIT-9			
	1	Pasillo	5,92
	2	Cocina-salAn	20,89
	3	Aseo	4,66
	4	Dormitorio	15,00
	5	Dormitorio 2	13,04
			59,51 m ²
UNIT-10			
	1	Pasillo	2,46
	2	Cocina-salAn	18,54
	3	Aseo	4,73

Новая схема 3й			
UNIT	Nº	Cuarto	Plana
	4	Dormitorio	9,11
	5	Dormitorio 2	12,11
			46,95 m²
UNIT-11			
	1	Pasillo	8,21
	2	Dormitorio 1	13,56
	3	Dormitorio 2	16,28
	4	Aseo	5,88
	5	Aseo 2	5,12
	6	Dormitorio 3	11,63
	7	Cocina-salAn	25,12
			85,80 m²
UNIT-12			
	1	Pasillo	8,55
	2	Dormitorio 1	14,24
	3	Dormitorio 2	14,29
	4	Aseo	5,85
	5	Aseo 2	5,79
	6	Dormitorio 3	11,63
	7	Cocina-salAn	26,33
			86,68 m²
UNIT-13			
	1	Cocina-salAn	22,38
	2	Pasillo	1,49

Новая схема 3й			
UNIT	Nº	Cuarto	Plana
	3	Aseo	4,17
	4	Dormitorio	12,42
	5	Dormitorio 2	10,62
			51,08 m²
UNIT-14			
	1	Pasillo	4,53
	2	Cocina-salAn	20,50
	3	Aseo	4,48
	4	Dormitorio	11,38
			40,89 m²
			464,08 m²

plano					PROYECTO DE EJECUCIÓN	
PLANTA DE ESTADO ACTUAL - COTA +7,400					COMPLEJO RESIDENCIAL «RIVIERA RELLEU»	
FECHA: 09/2026	Referencia	ESCALA: 1/150	Plano №	MODIF.	ARQUITECTO: Maria Lebedynets	C.O.A.C.V.
PROMOTOR:					SITUACION: PARTIDA DE RELLEU / 03578 RELLEU (ALICANTE)	

Alzado Principal

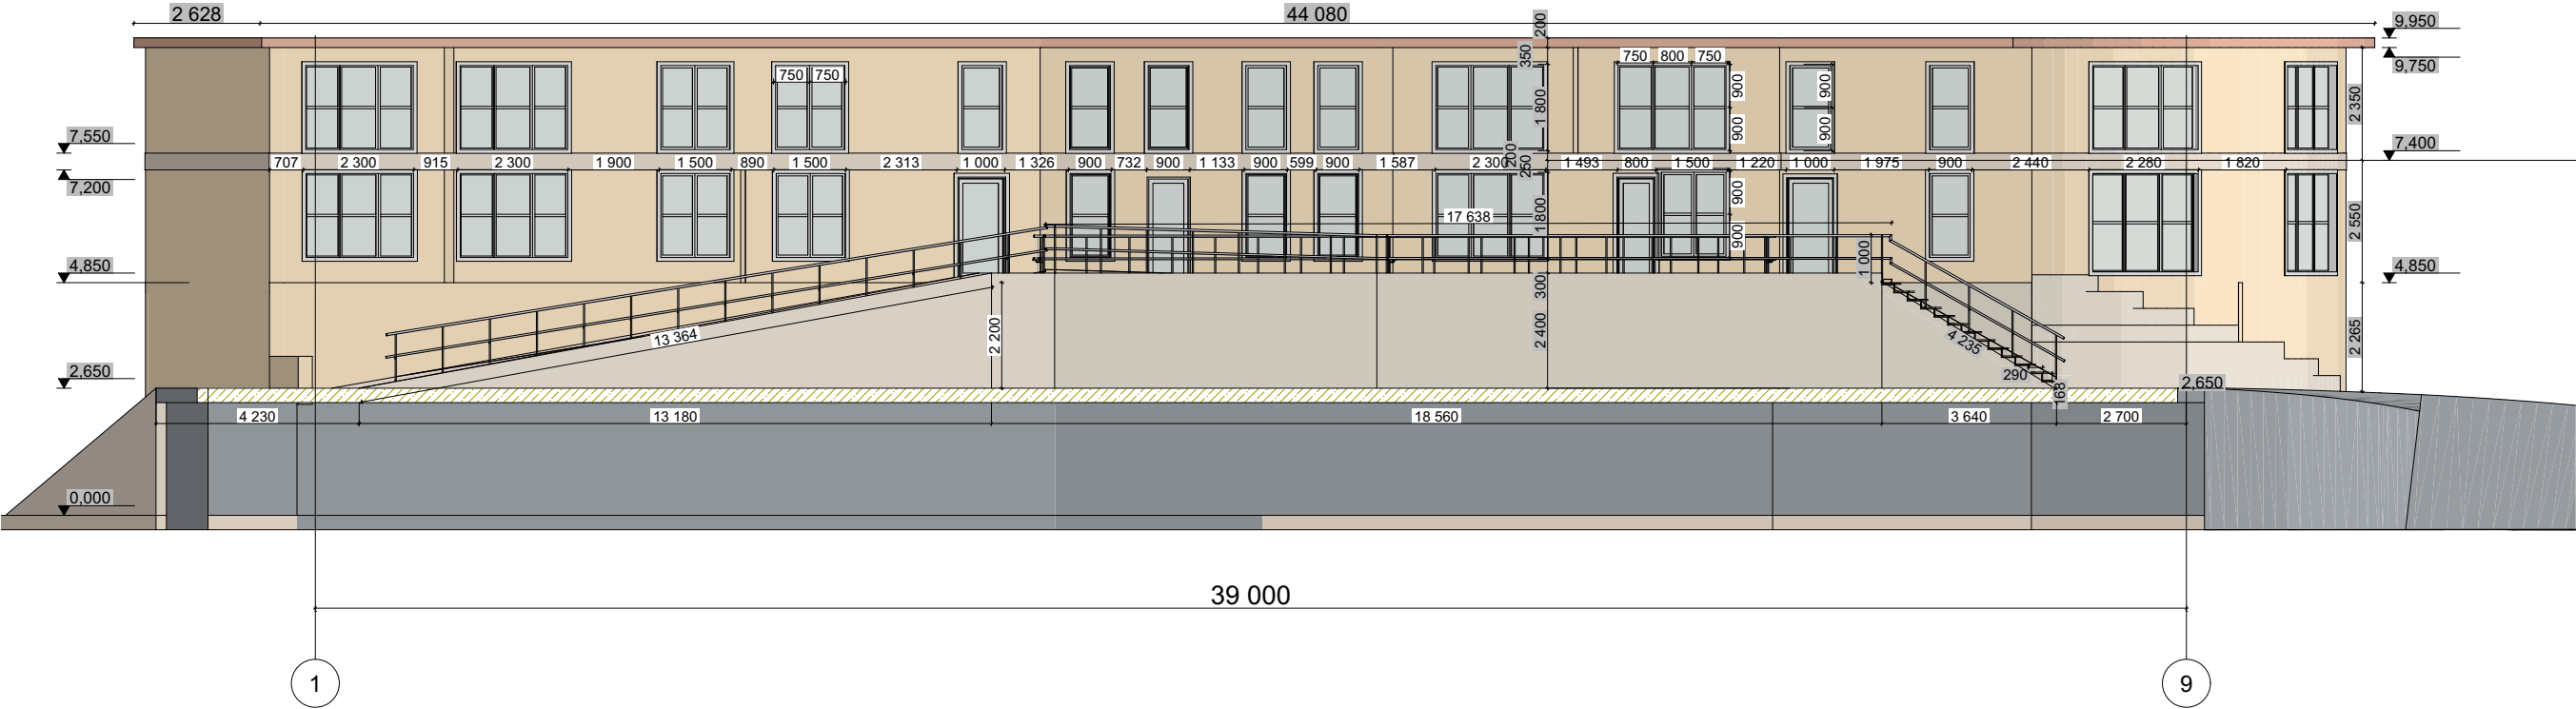


Alzado Posterior



plano					PROYECTO DE EJECUCIÓN	
Alzado Principal;Alzado Posterior					COMPLEJO RESIDENCIAL «RIVIERA RELLEU»	
FECHA: 09/2026	Referencia	ESCALA: 1/150	Plano Nº	MODIF.	ARQUITECTO: Maria Lebedynets	C.O.A.C.V.
PROMOTOR:					SITUACION: PARTIDA DE RELLEU / 03578 RELLEU (ALICANTE)	


; Alzado Lateral Izquierdo

Alzado Lateral Derecho

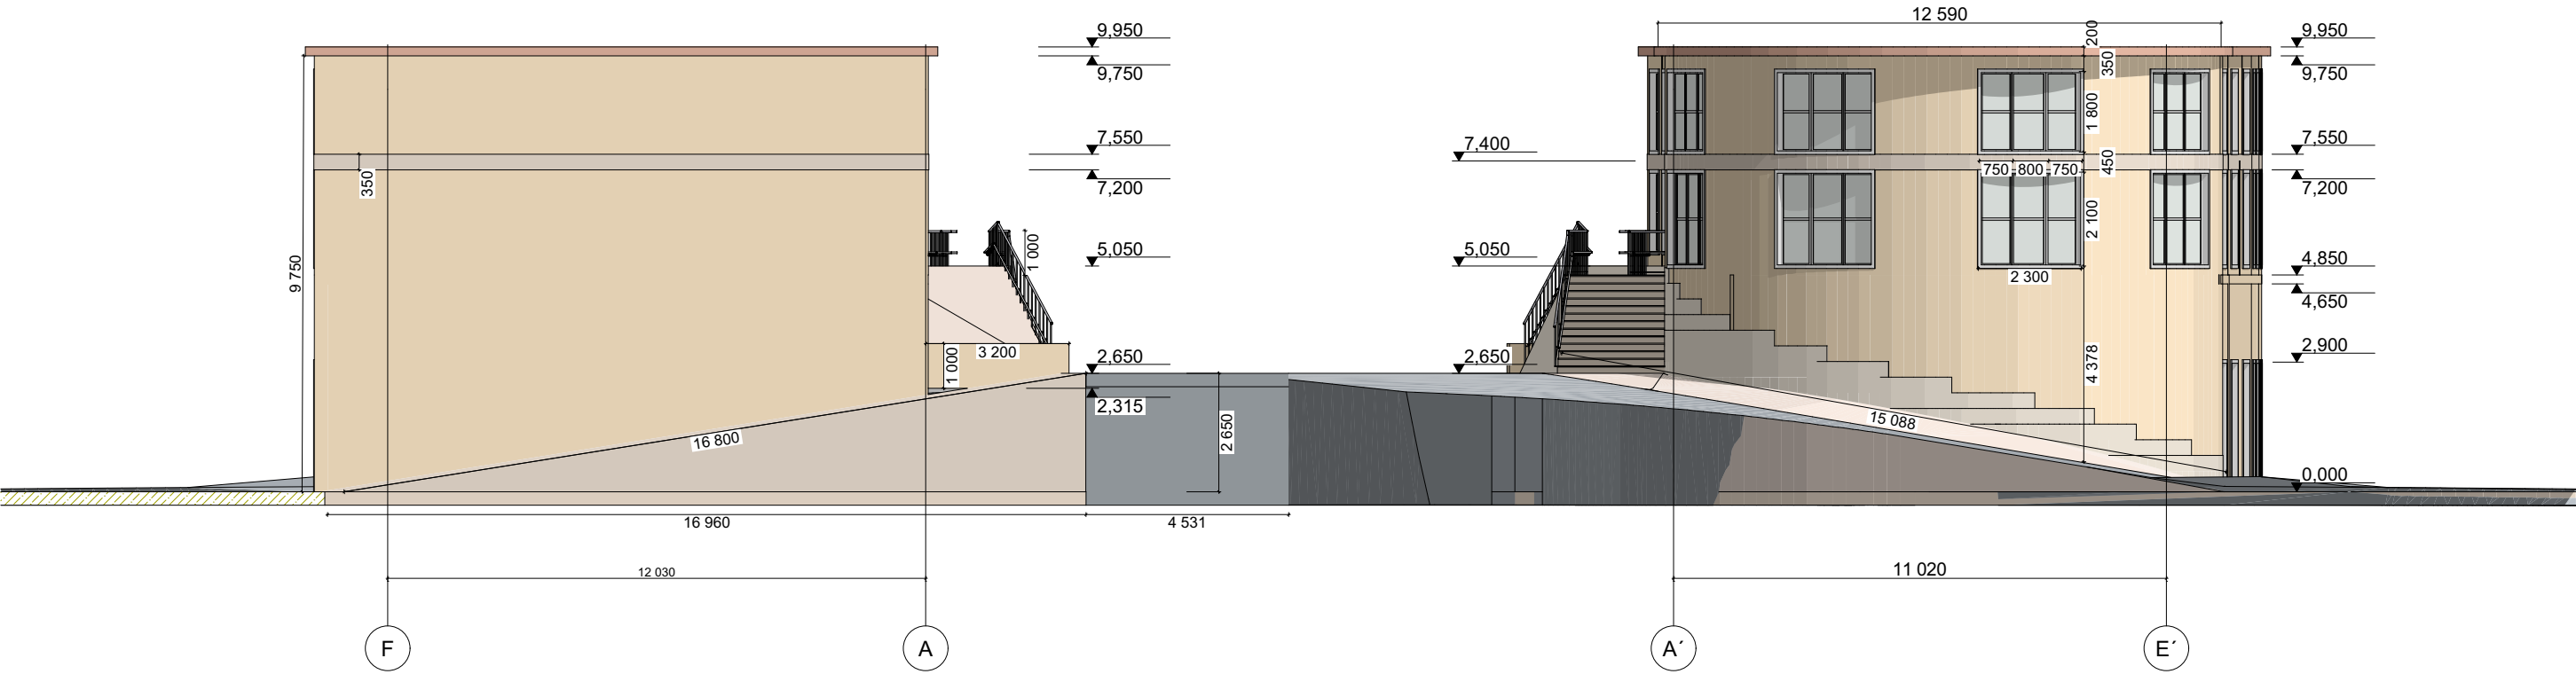


plano					PROYECTO DE EJECUCIÓN	
Alzado Lateral Derecho; Alzado Lateral Izquierdo					COMPLEJO RESIDENCIAL «RIVIERA RELLEU»	
FECHA: 09/2026	Referencia	ESCALA: 1/150	Plano No	MODIF.	ARQUITECTO: Maria Lebedynets	C.O.A.C.V.
PROMOTOR:					SITUACION: PARTIDA DE RELLEU / 03578 RELLEU (ALICANTE)	


2-2

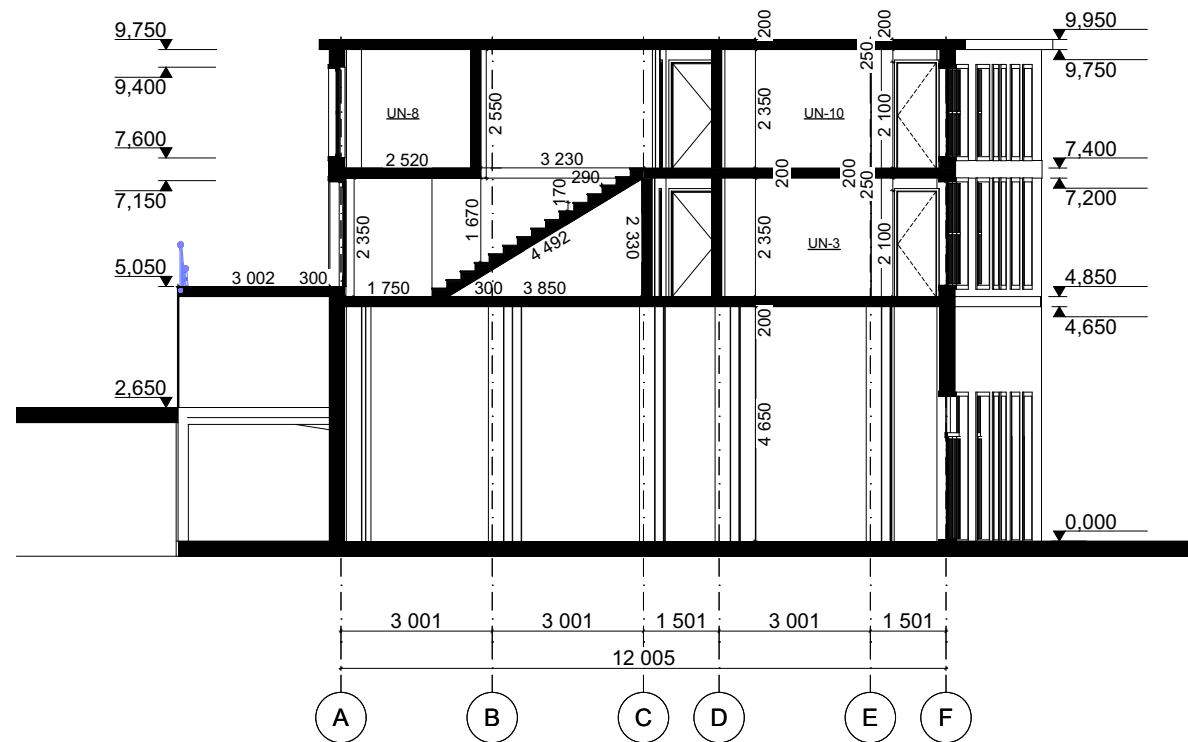

3-3

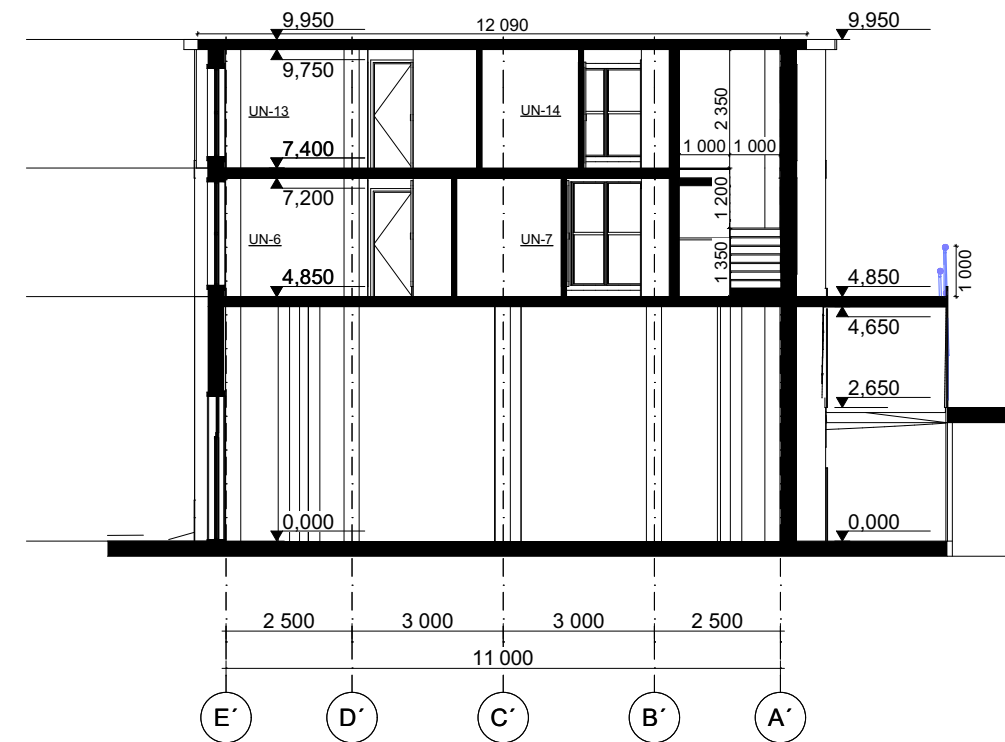

1-1

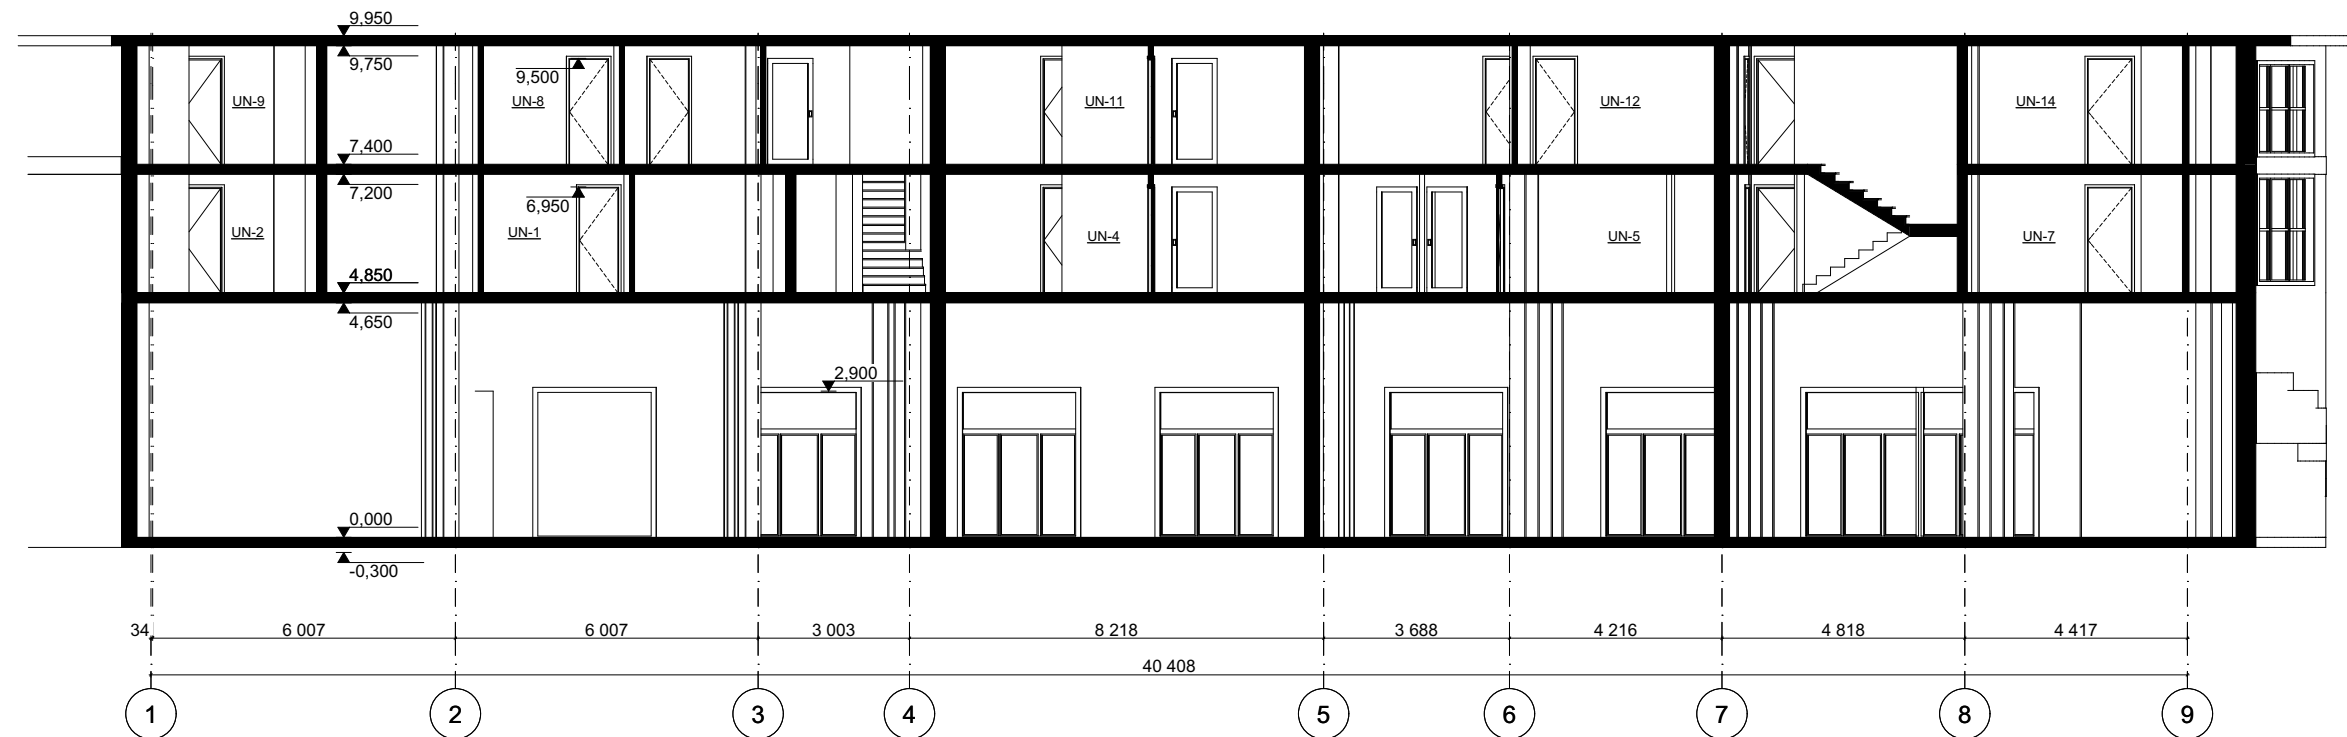

plano					PROYECTO DE EJECUCIÓN	
Sección 1-1; Sección 2-2'; Sección 3-3					COMPLEJO RESIDENCIAL «RIVIERA RELLEU»	
FECHA:	Referencia	ESCALA:	Plano No	MODIF.	ARQUITECTO:	C.O.A.C.V.
09/2026		1/150			Maria Lebedynets	
PROMOTOR:					SITUACION:	
					PARTIDA DE RELLEU / 03578 RELLEU (ALICANTE)	



plano					PROYECTO DE EJECUCIÓN	
					COMPLEJO RESIDENCIAL «RIVIERA RELLEU»	
FECHA: 09/2026	Referencia	ESCALA: 1/150	Plano No	MODIF.	ARQUITECTO: Maria Lebedynets	C.O.A.C.V.
PROMOTOR:					SITUACION: PARTIDA DE RELLEU / 03578 RELLEU (ALICANTE)	



plano					PROYECTO DE EJECUCIÓN	
					COMPLEJO RESIDENCIAL «RIVIERA RELLEU»	
FECHA: 09/2026	Referencia	ESCALA: 1/150	Plano No	MODIF.	ARQUITECTO: Maria Lebedynets	C.O.A.C.V.
PROMOTOR:					SITUACION: PARTIDA DE RELLEU / 03578 RELLEU (ALICANTE)	