


B02E1+3B

Bloque 02



2 Dormitorio/s
2 Baño/s
2 Terraza/s

Superficie útil:
87,09 m²

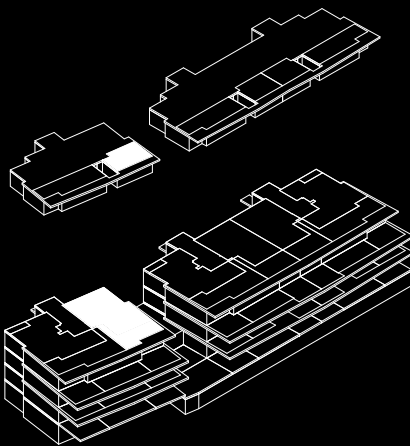

SUPERFICIES APROXIMADAS:

	SUP. DE PROYECTO	DECRETO 218/2005
Superficie útil interior	87,09 m²	
Superficie de terraza	63,82 m²	
Total superficie útil	150,91 m²	95,80 m²
<i>*Incluye útil interior y útil terrazas.</i>		
Superficie de jardín	-	
Total superficie construida	195,10 m²	112,60 m²
<i>*Incluye construida interior, de terraza y zona común proporcional.</i>		

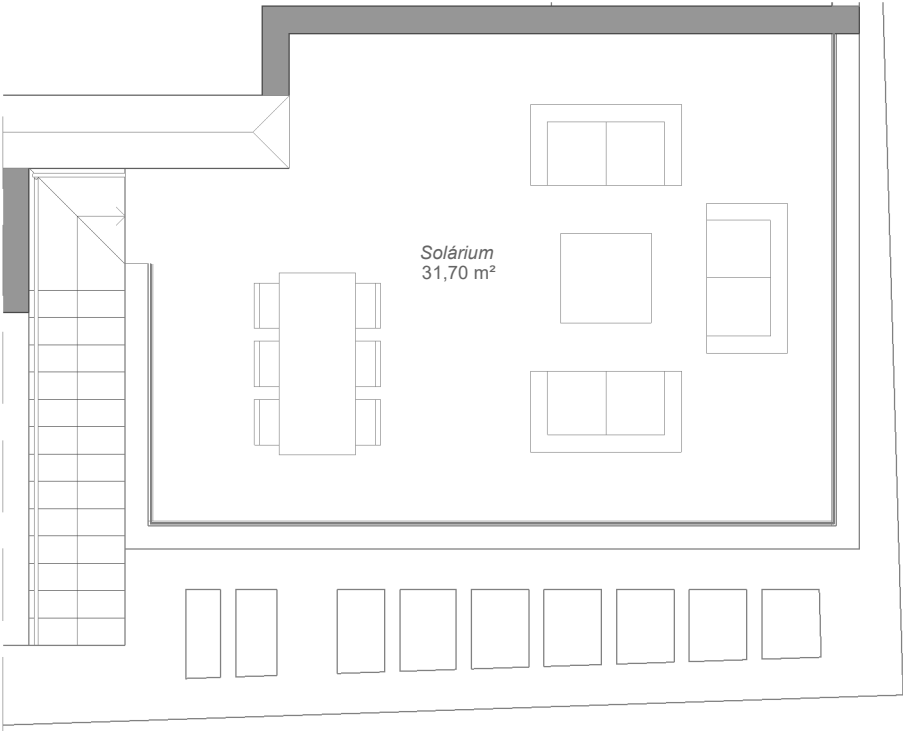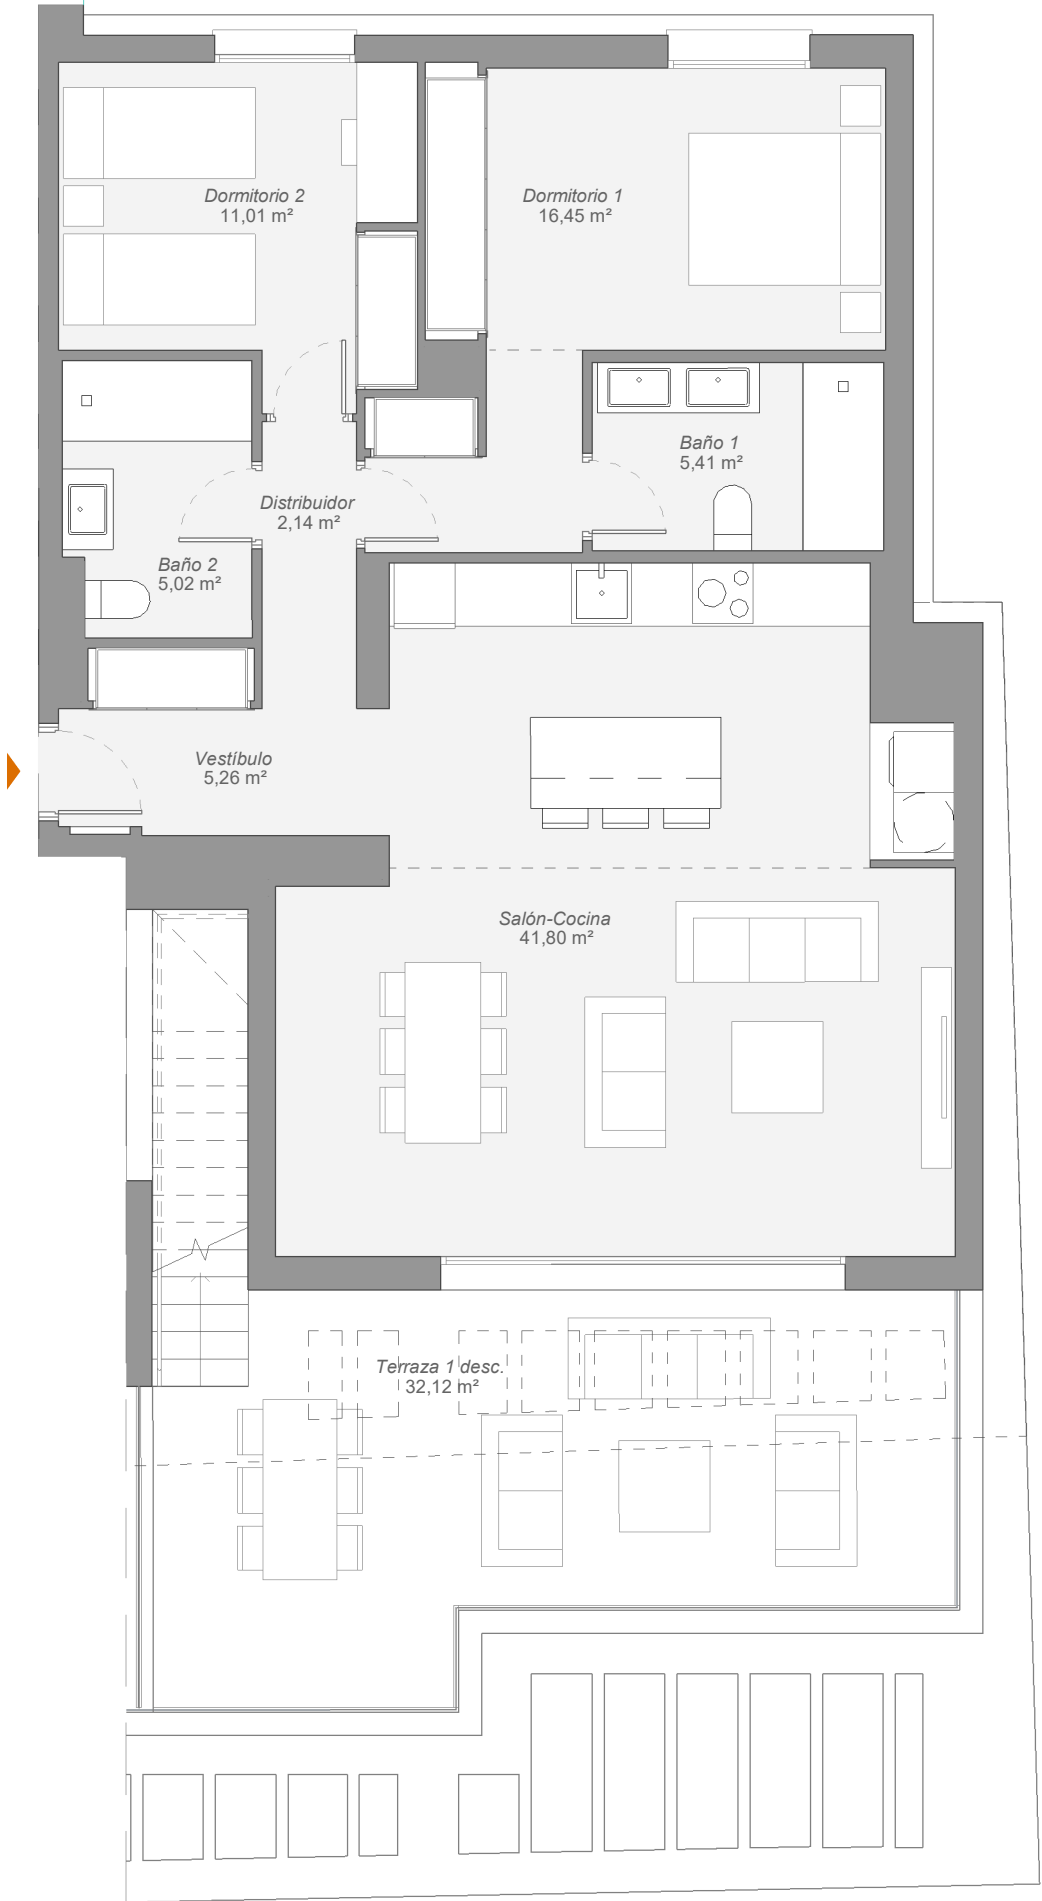

0 0.5 1 1.5 2 2.5