


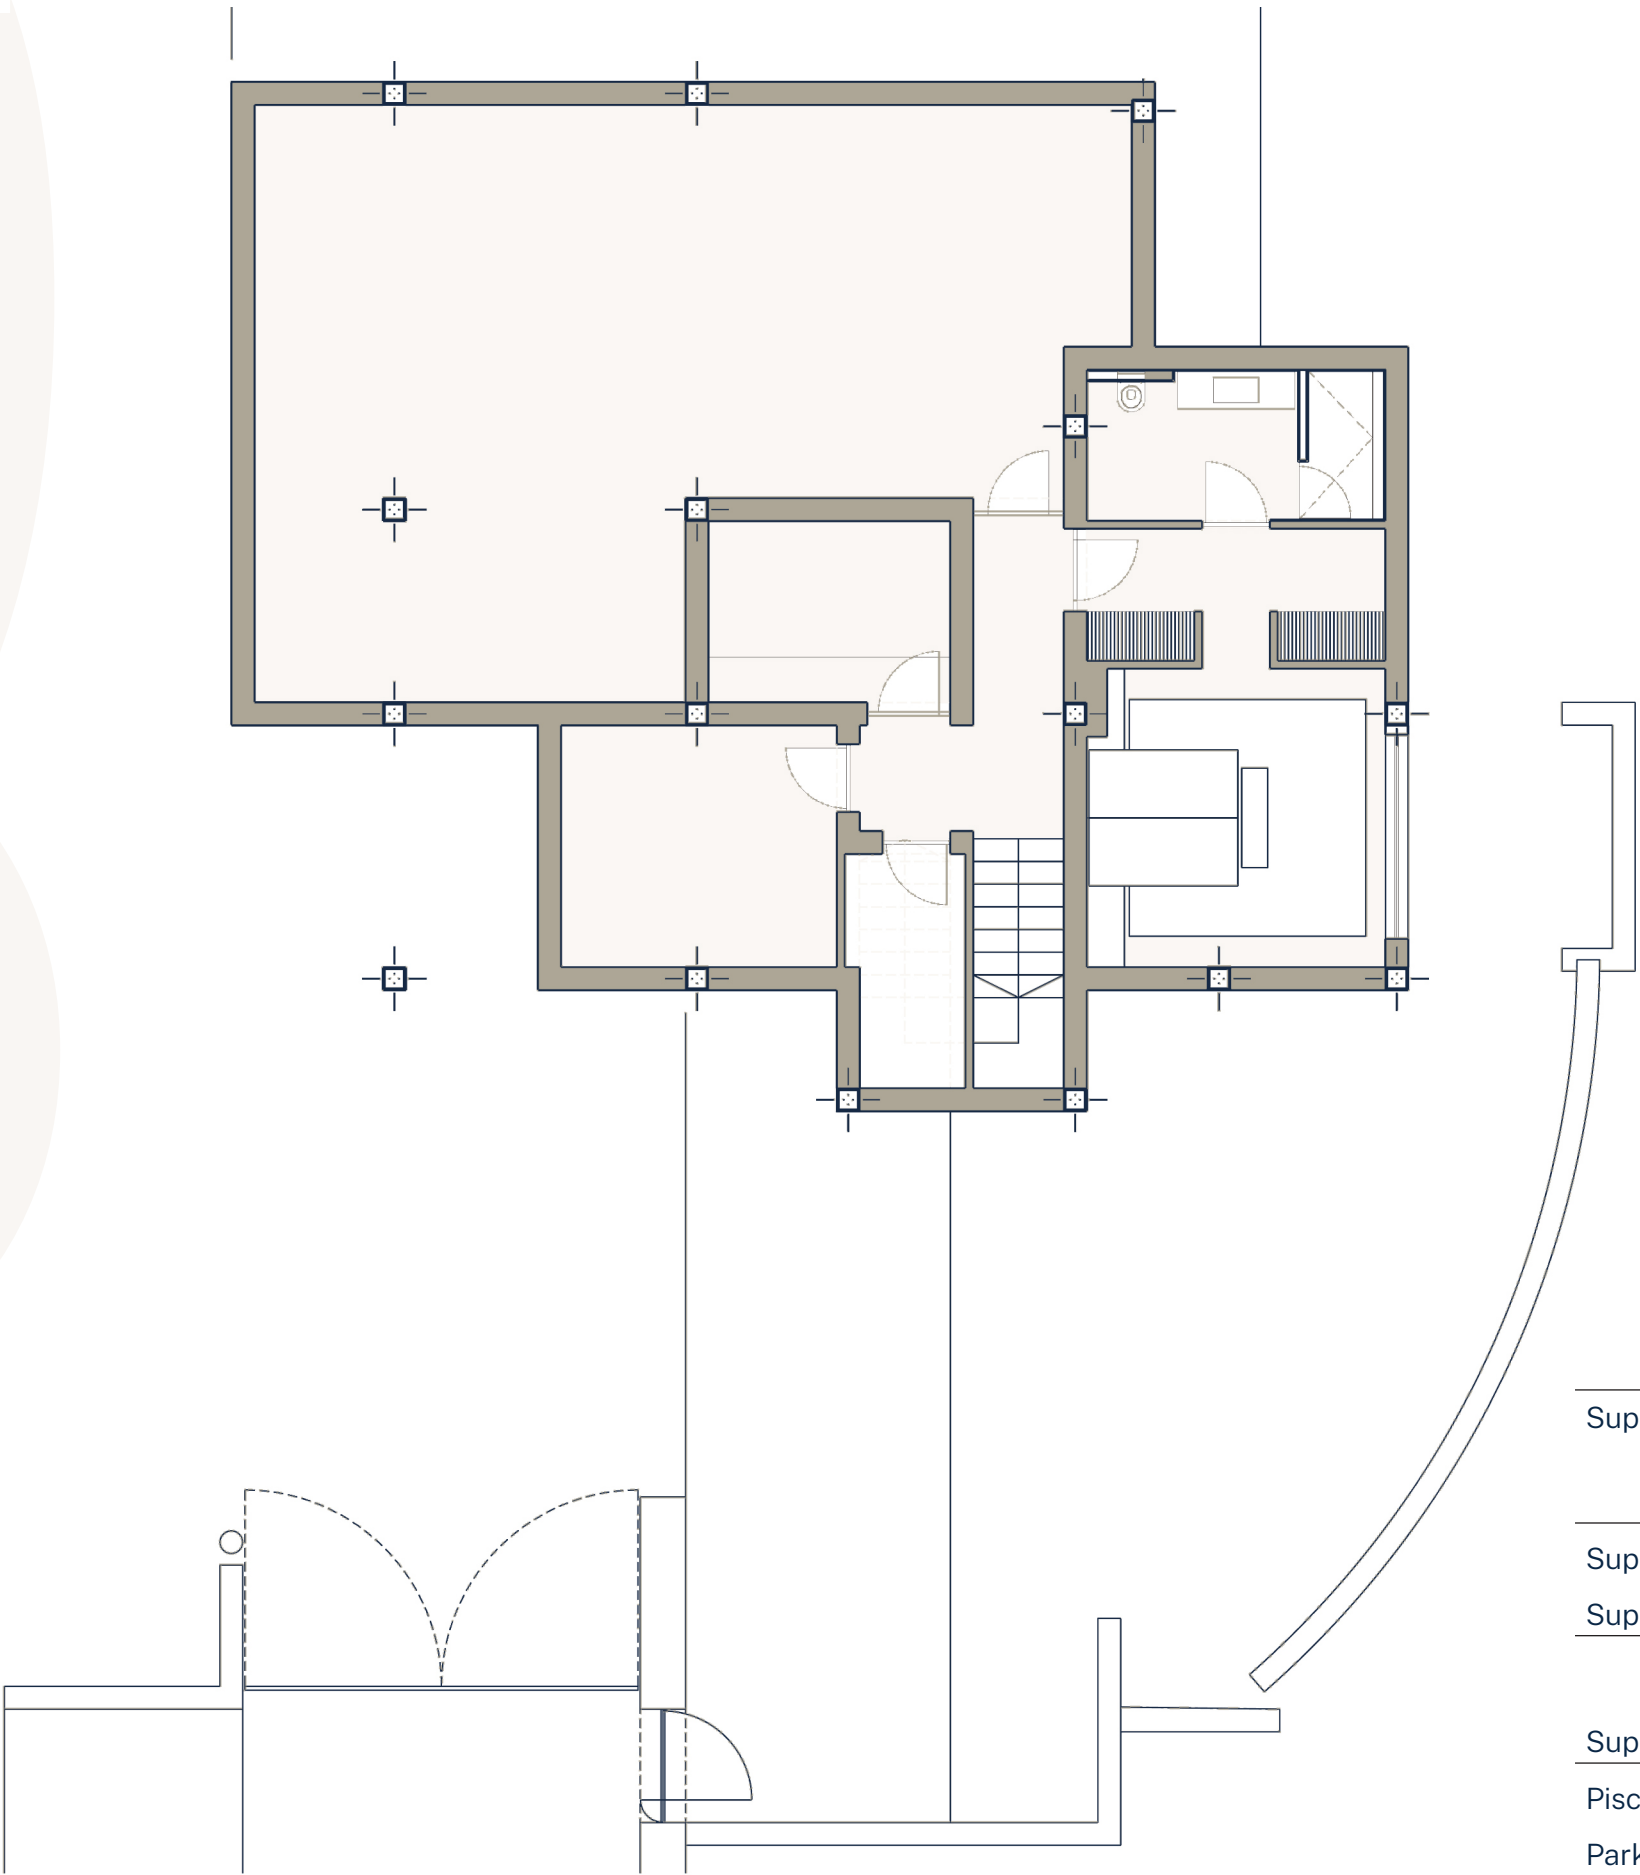


SÓTANO

	m2
Superficie de parcela	1000,17
Superficie Construida sobre rasante	287,61
Superficie Sótano	166,03
Superficie Construida Total	453,64
Piscina	52,95
Parking	78,61



	m2
Superficie de parcela	1000,17
Superficie Construida sobre rasante	287,61
Superficie Sótano	166,03
Superficie Construida Total	453,64
Piscina	52,95
Parking	78,61

PLANTA BAJA

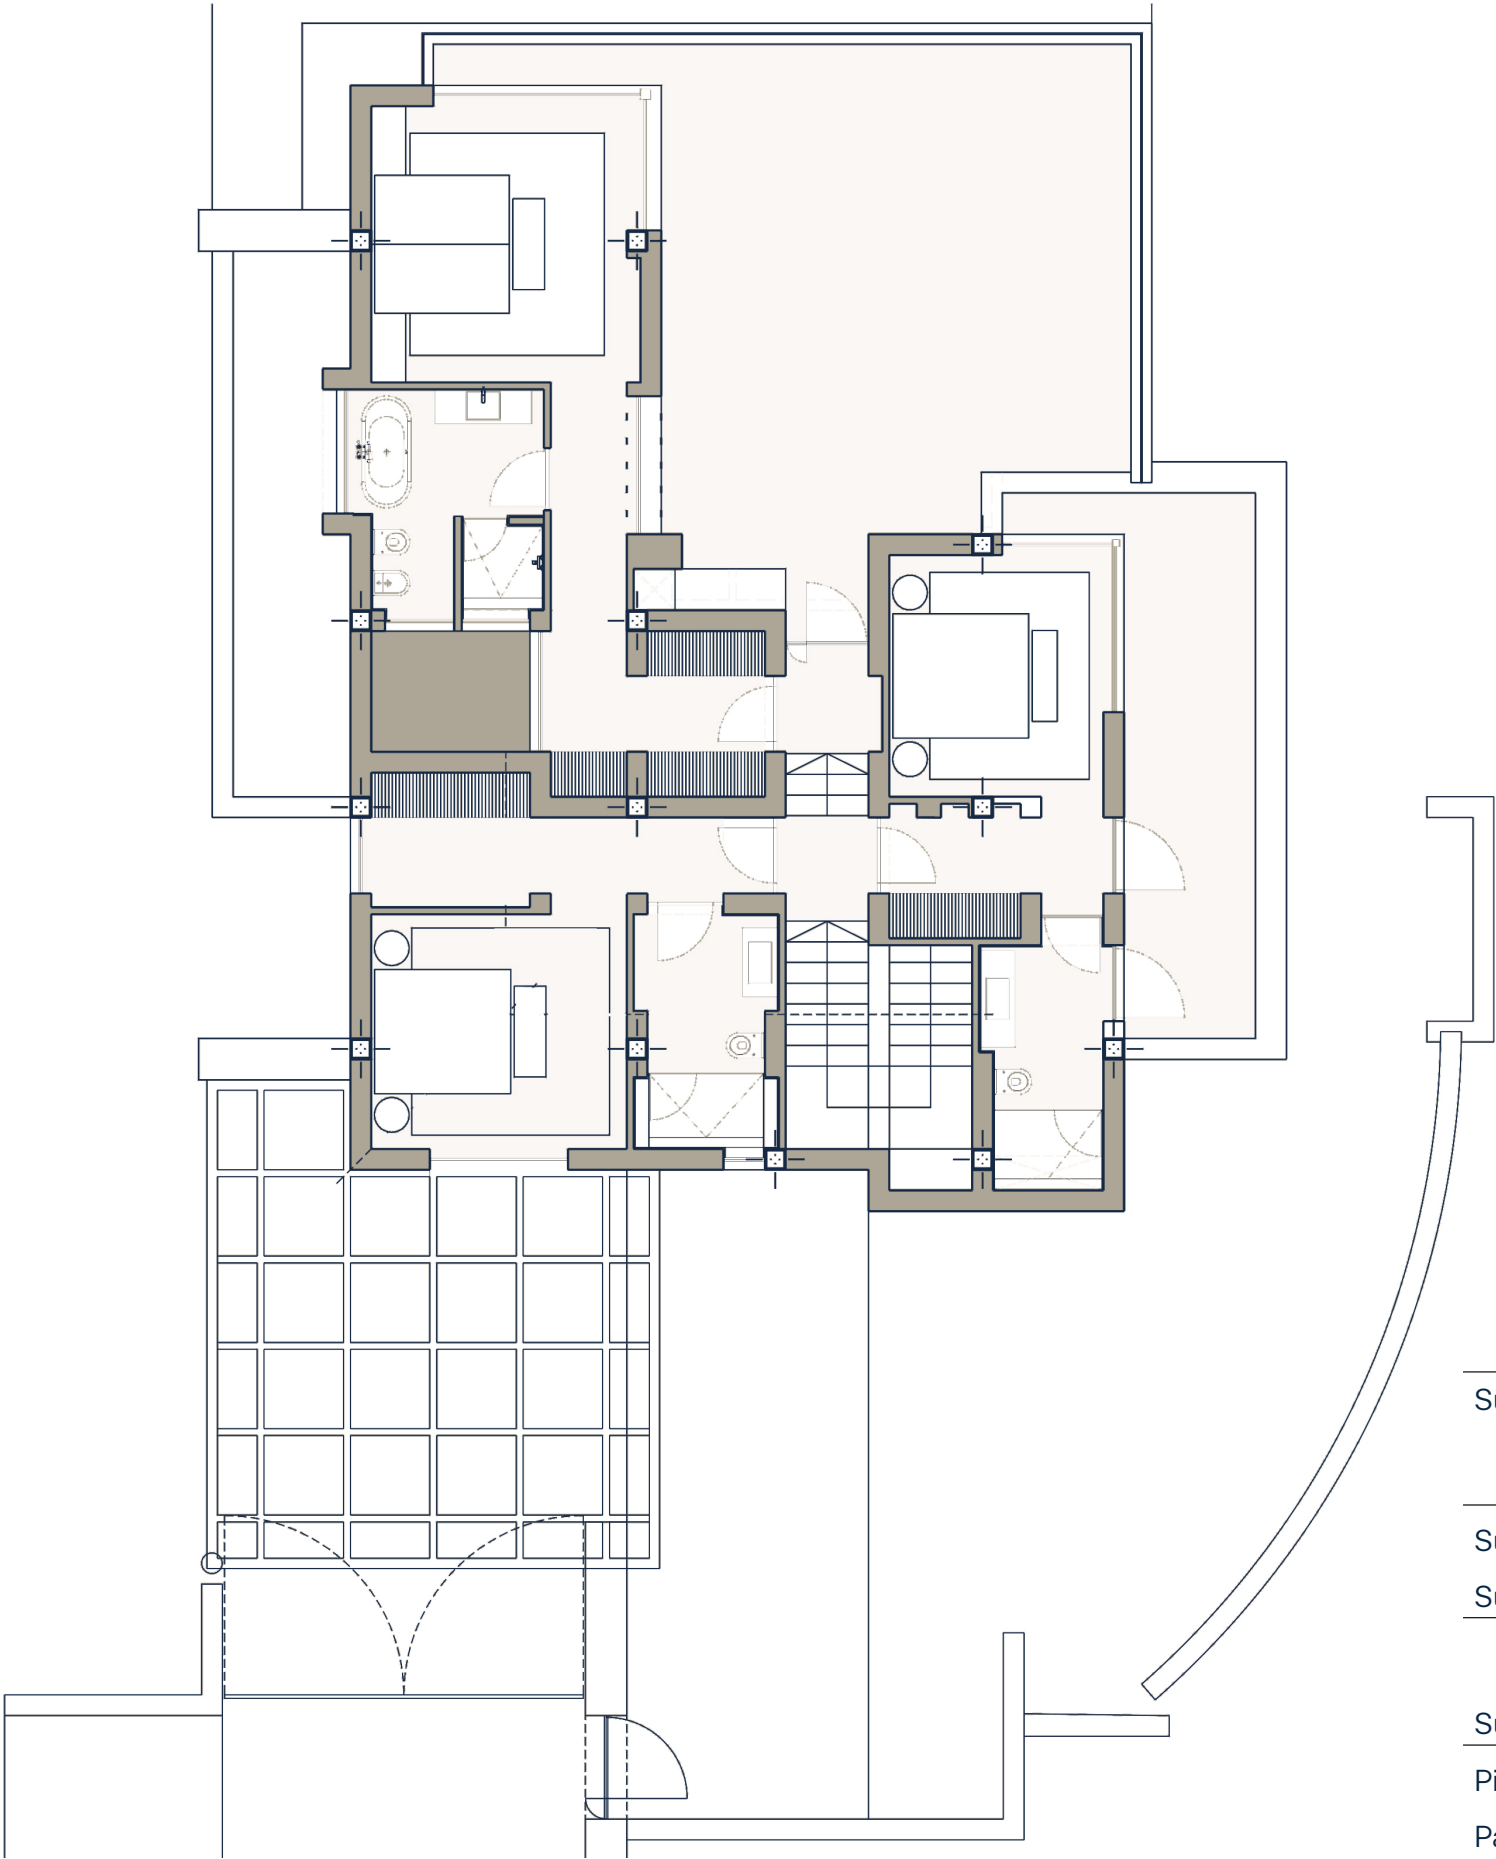

PRIMERA PLANTA

	m2
Superficie de parcela	1000,17
Superficie Construida sobre rasante	287,61
Superficie Sótano	166,03
Superficie Construida Total	453,64
Piscina	52,95
Parking	78,61