


PARCELA

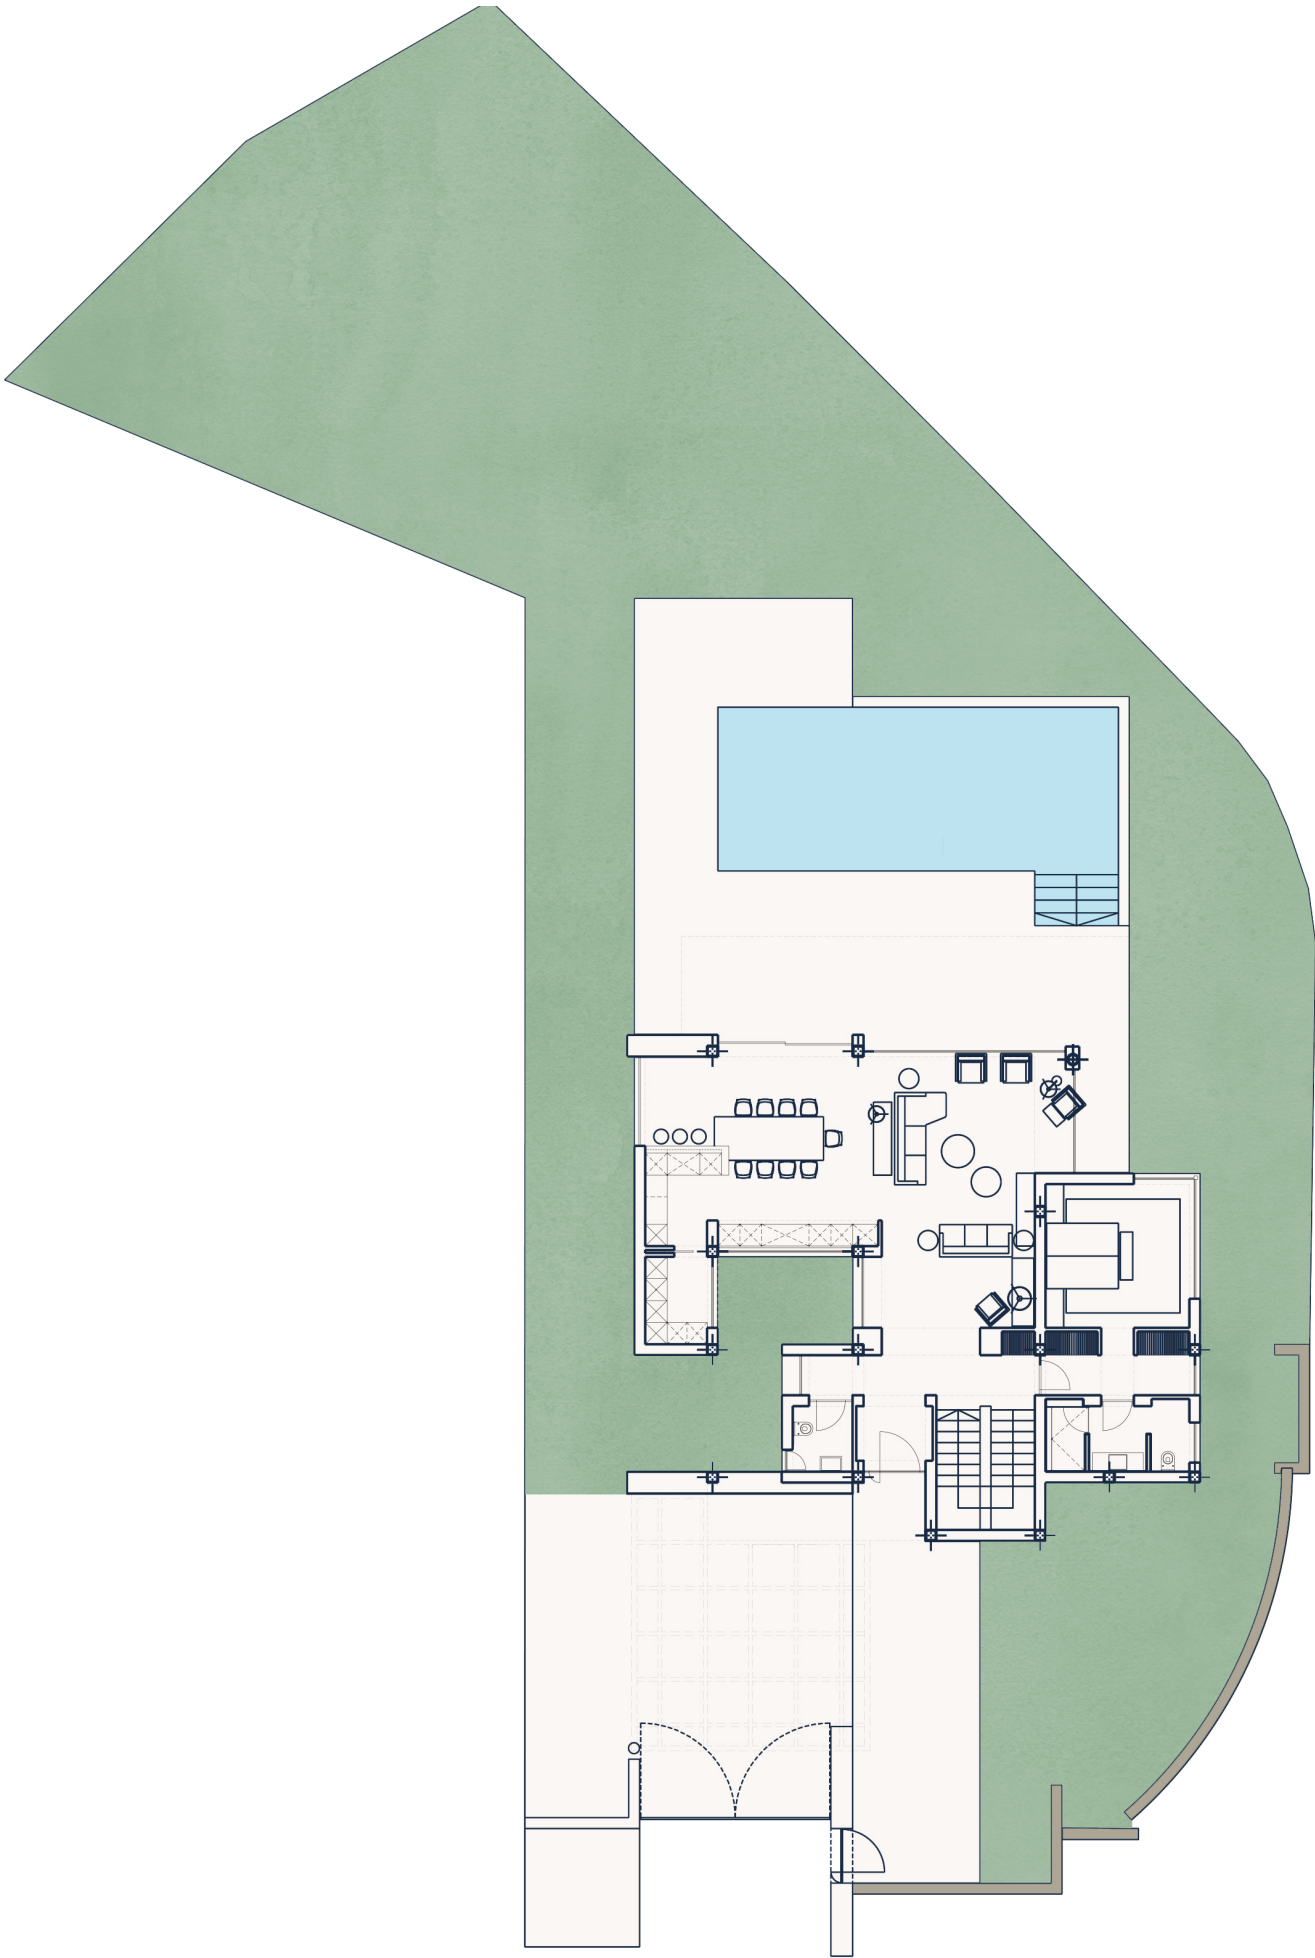

	m2
Superficie de parcela	1000,17
Superficie Construida sobre rasante	287,61
Superficie Sótano	166,03
Superficie Construida Total	453,64
Piscina	52,95
Parking	78,61