


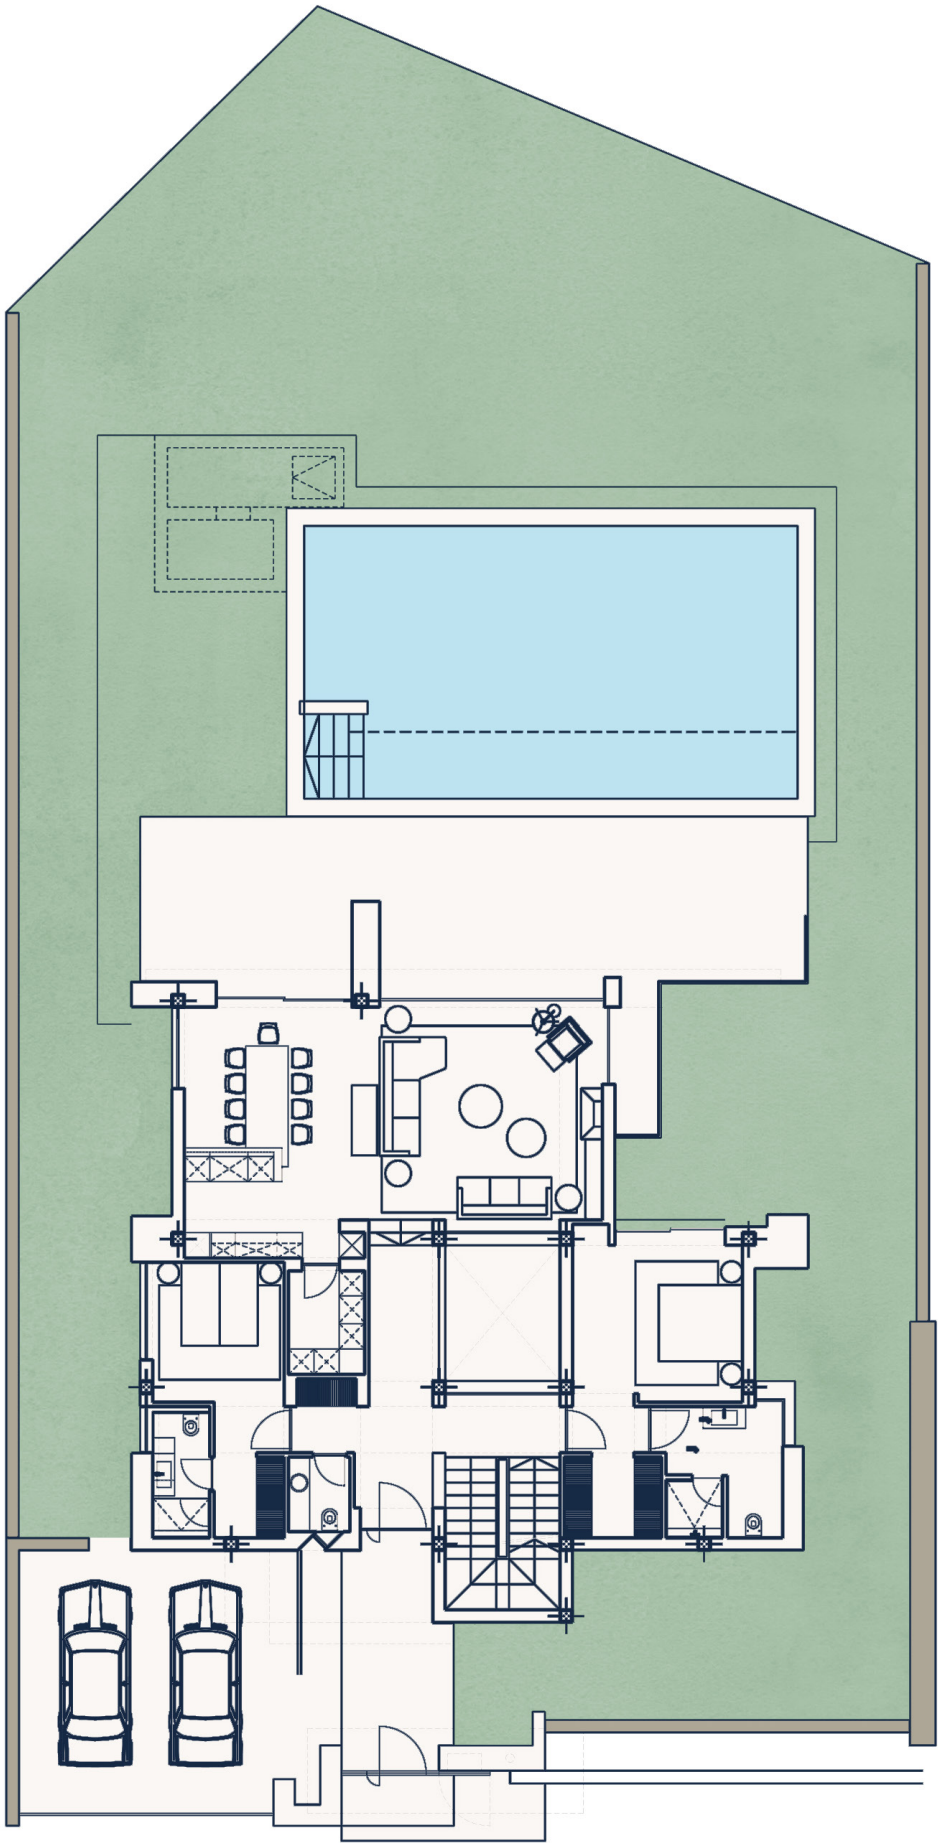

PARCELA

	m2
Superficie de parcela	862,50
Superficie Construida sobre rasante	255,65
Superficie Sótano	176,65
Superficie Construida Total	432,30
Piscina	71,60
Parking	43,10