



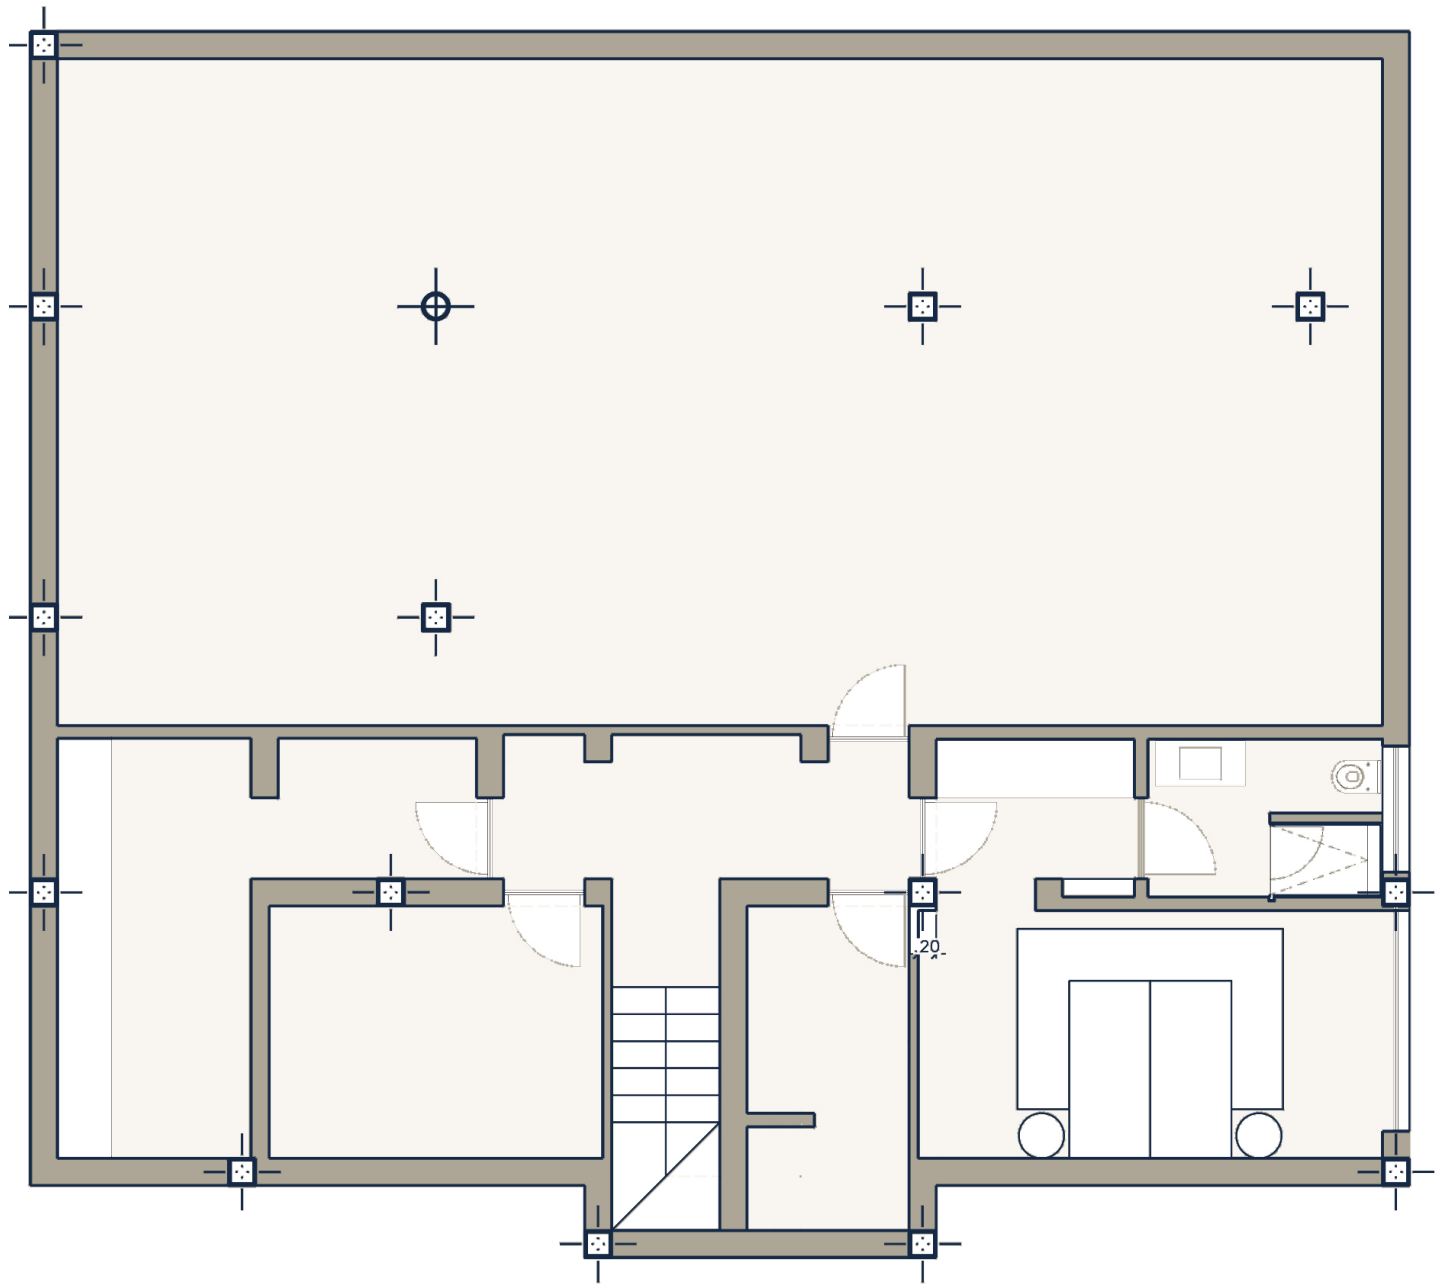


SÓTANO

	m2
Superficie de parcela	805,55
Superficie Construida sobre rasante	239,32
Superficie Sótano	154,59
Superficie Construida Total	393,91
Piscina	70,00
Parking	36,00

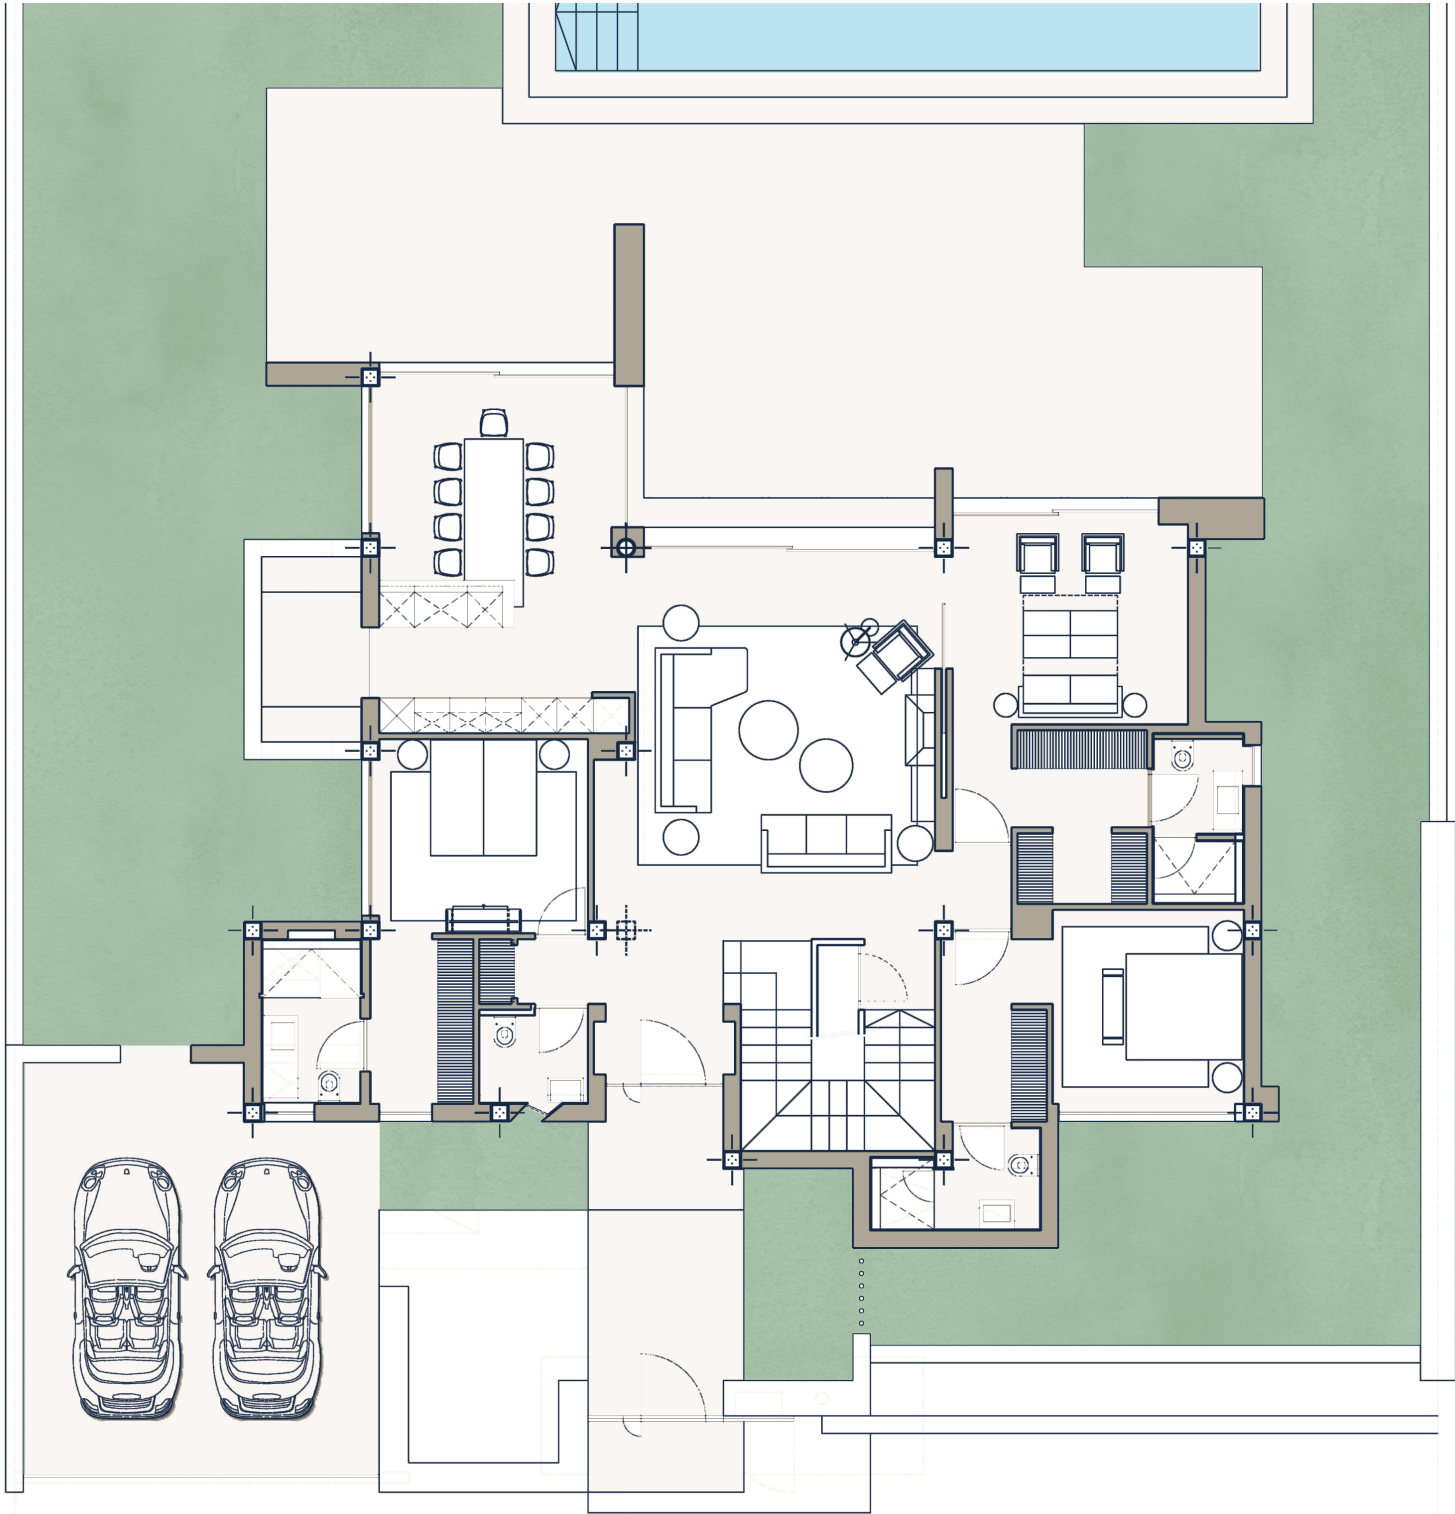

PLANTA BAJA

	m2
Superficie de parcela	805,55
Superficie Construida sobre rasante	239,32
Superficie Sótano	154,59
Superficie Construida Total	393,91
Piscina	70,00
Parking	36,00

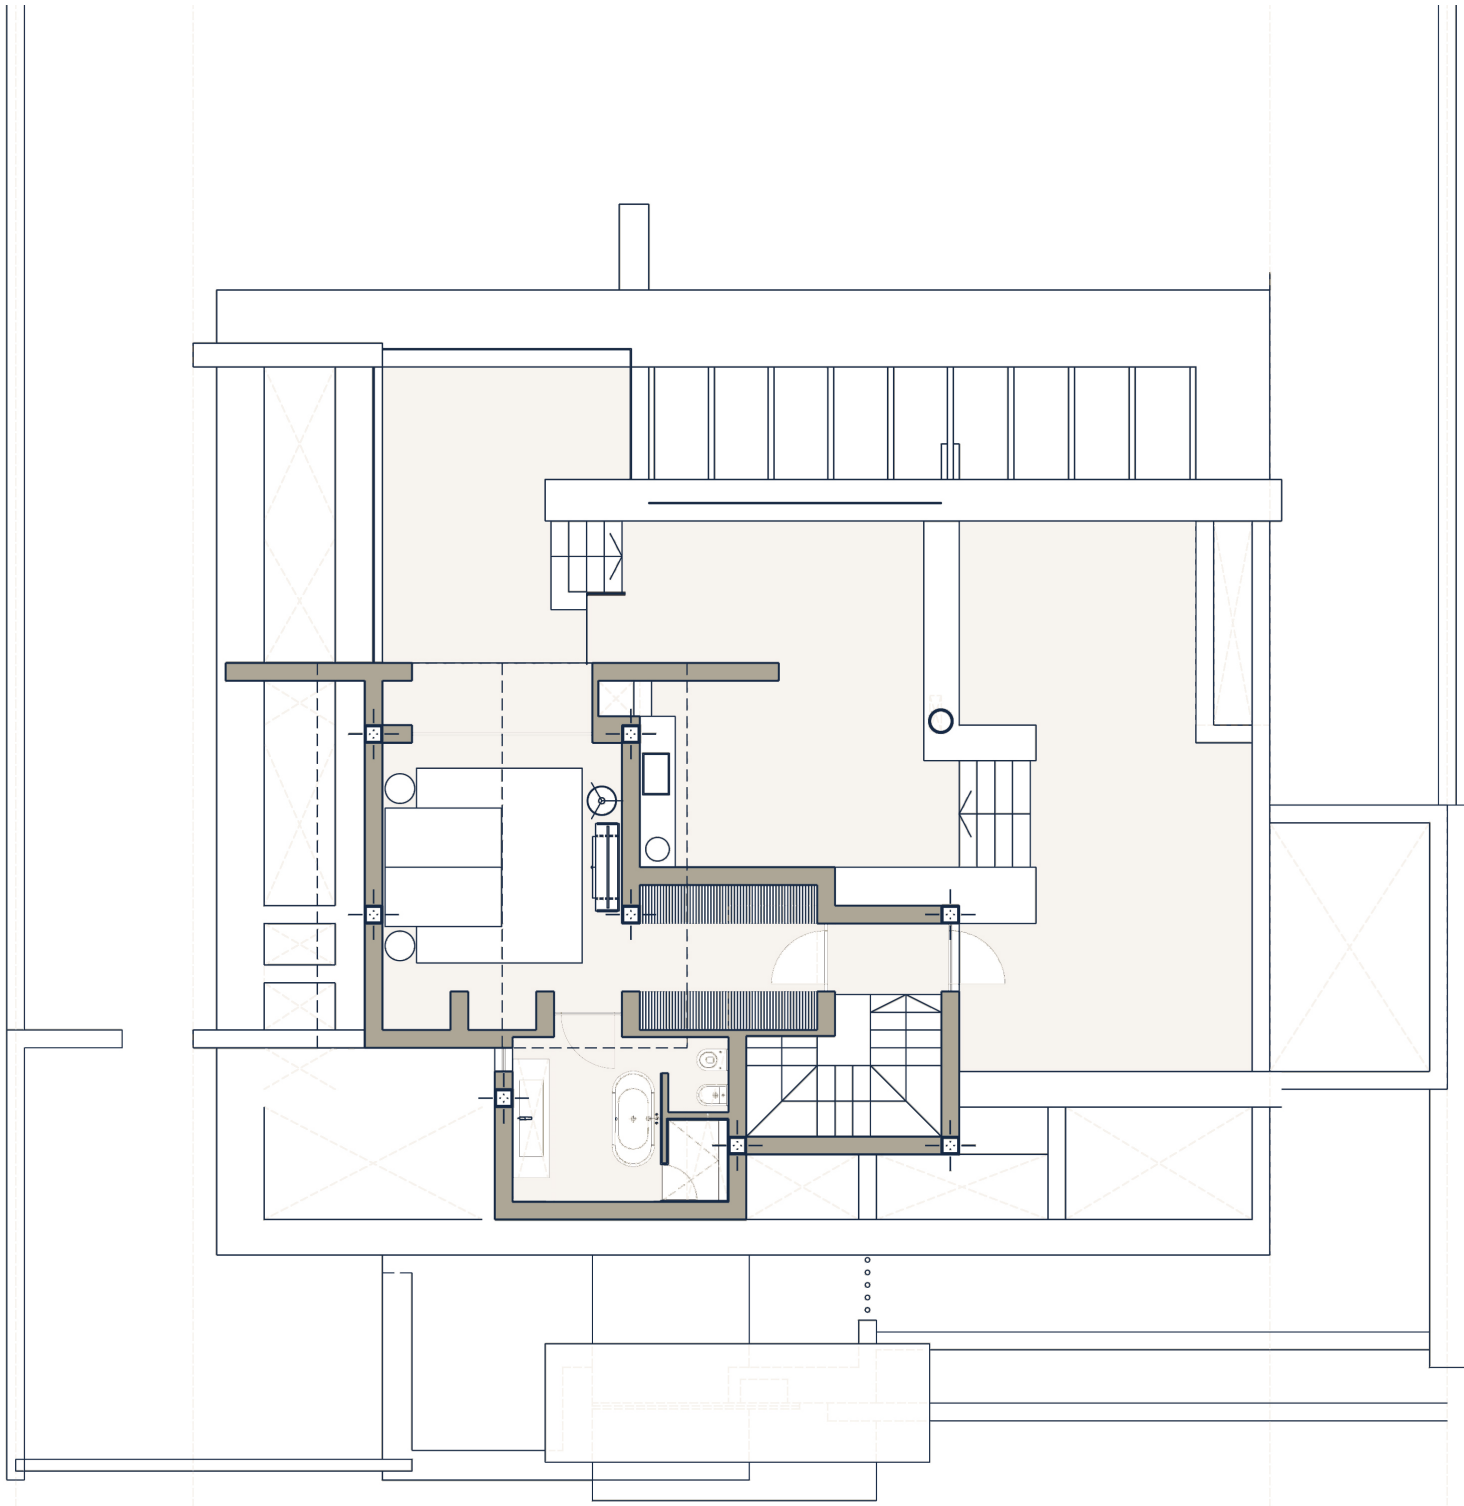

PRIMERA PLANTA

	m2
Superficie de parcela	805,55
Superficie Construida sobre rasante	239,32
Superficie Sótano	154,59
Superficie Construida Total	393,91
Piscina	70,00
Parking	36,00