


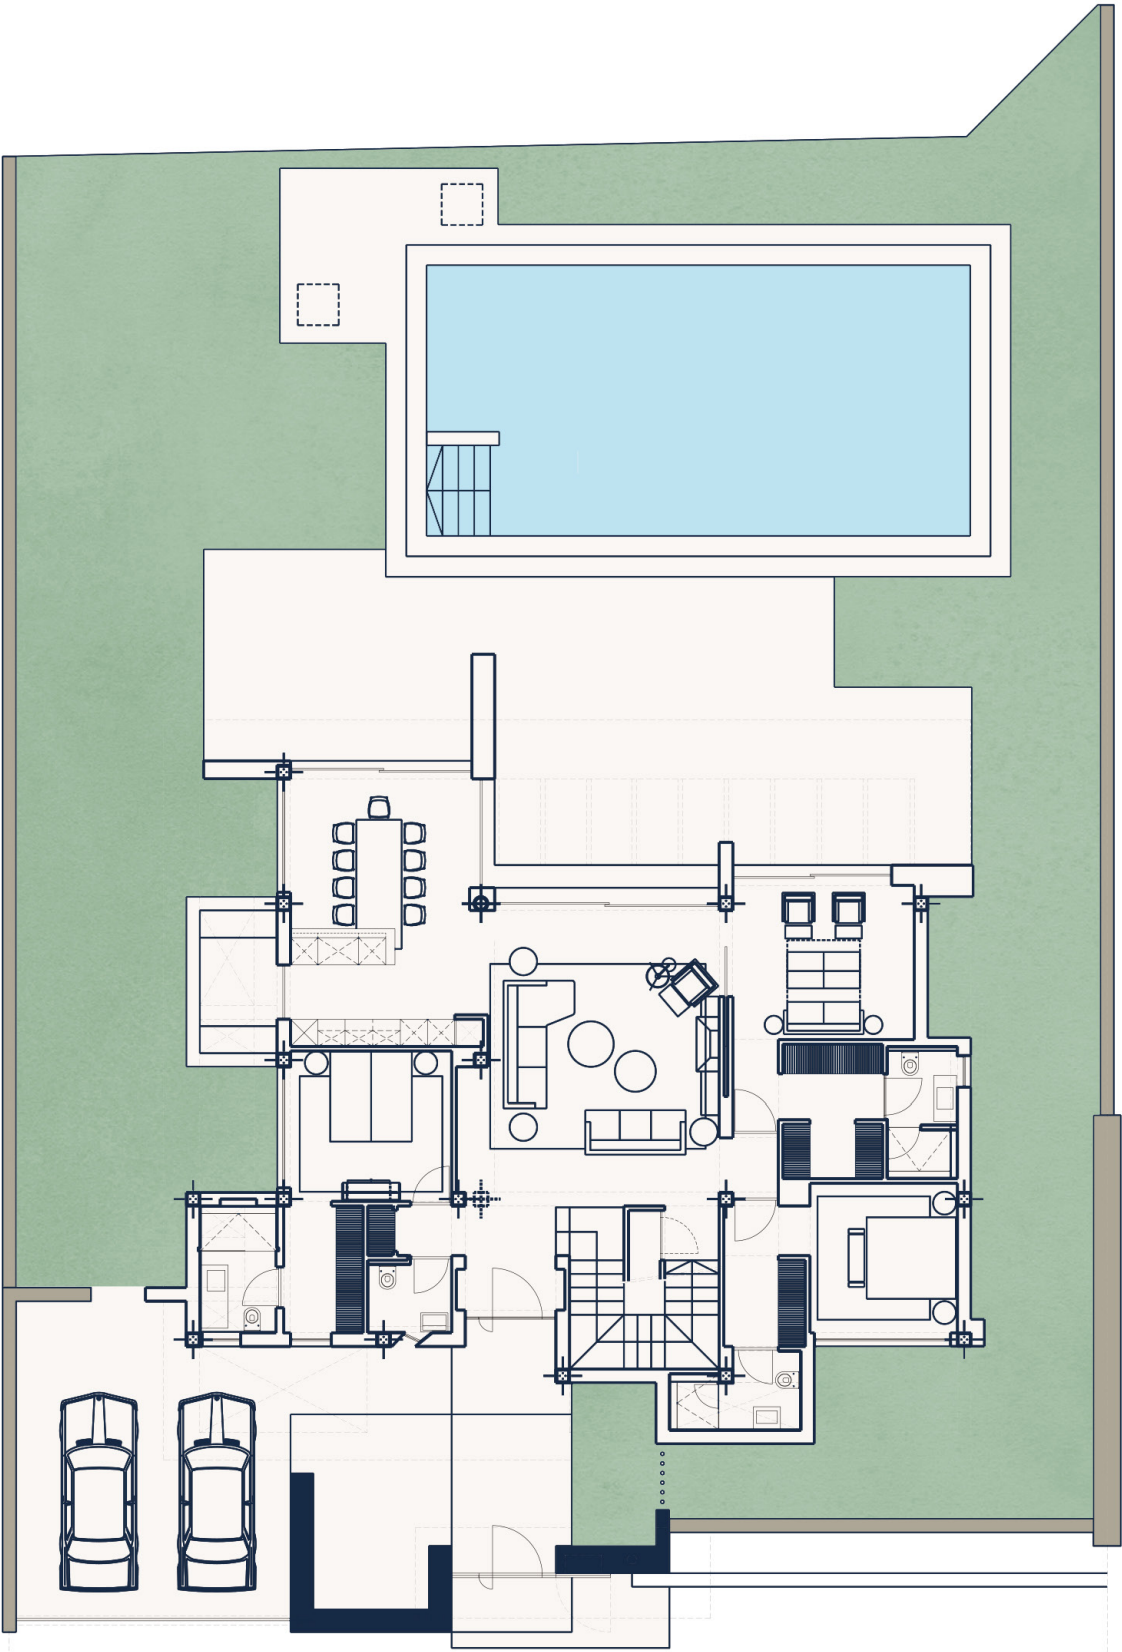

PARCELA

	m2
Superficie de parcela	805,55
Superficie Construida sobre rasante	239,32
Superficie Sótano	154,59
Superficie Construida Total	393,91
Piscina	70,00
Parking	36,00