



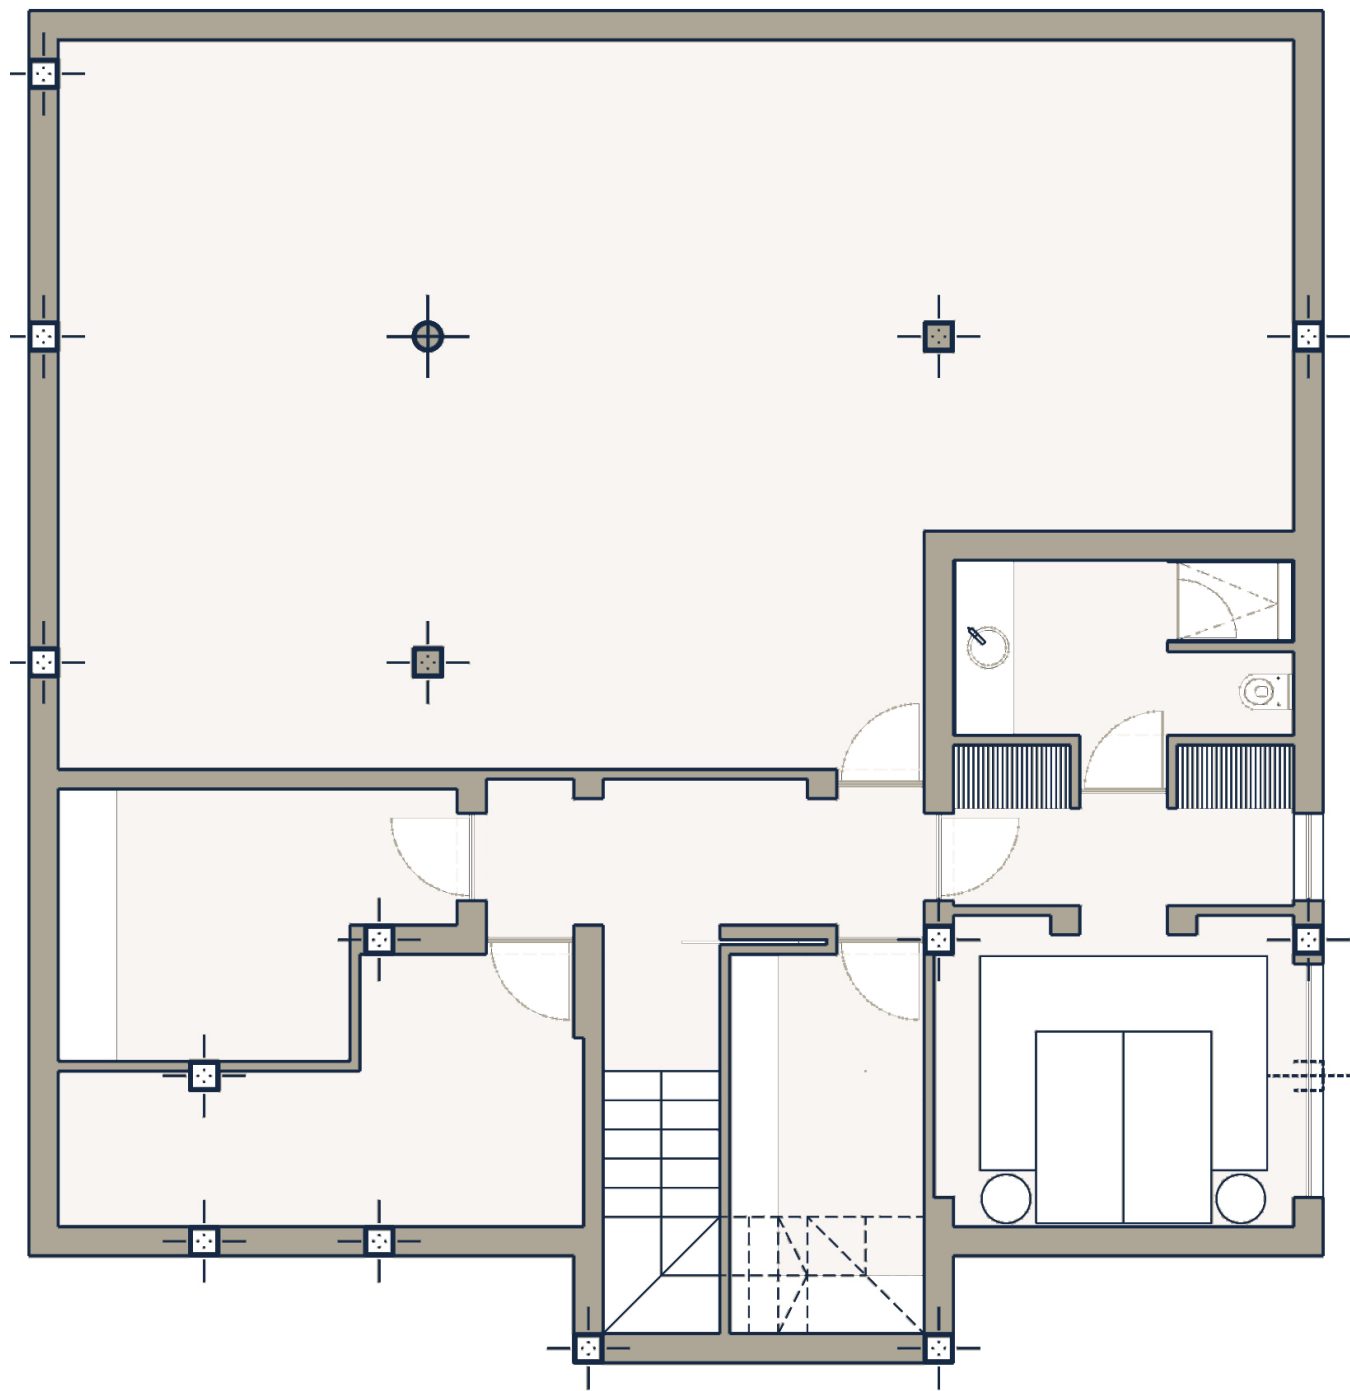


SÓTANO

	m2
Superficie de parcela	806,94
Superficie Construida sobre rasante	230,78
Superficie Sótano	174,53
Superficie Construida Total	405,31
Piscina	72,00
Parking	36,45

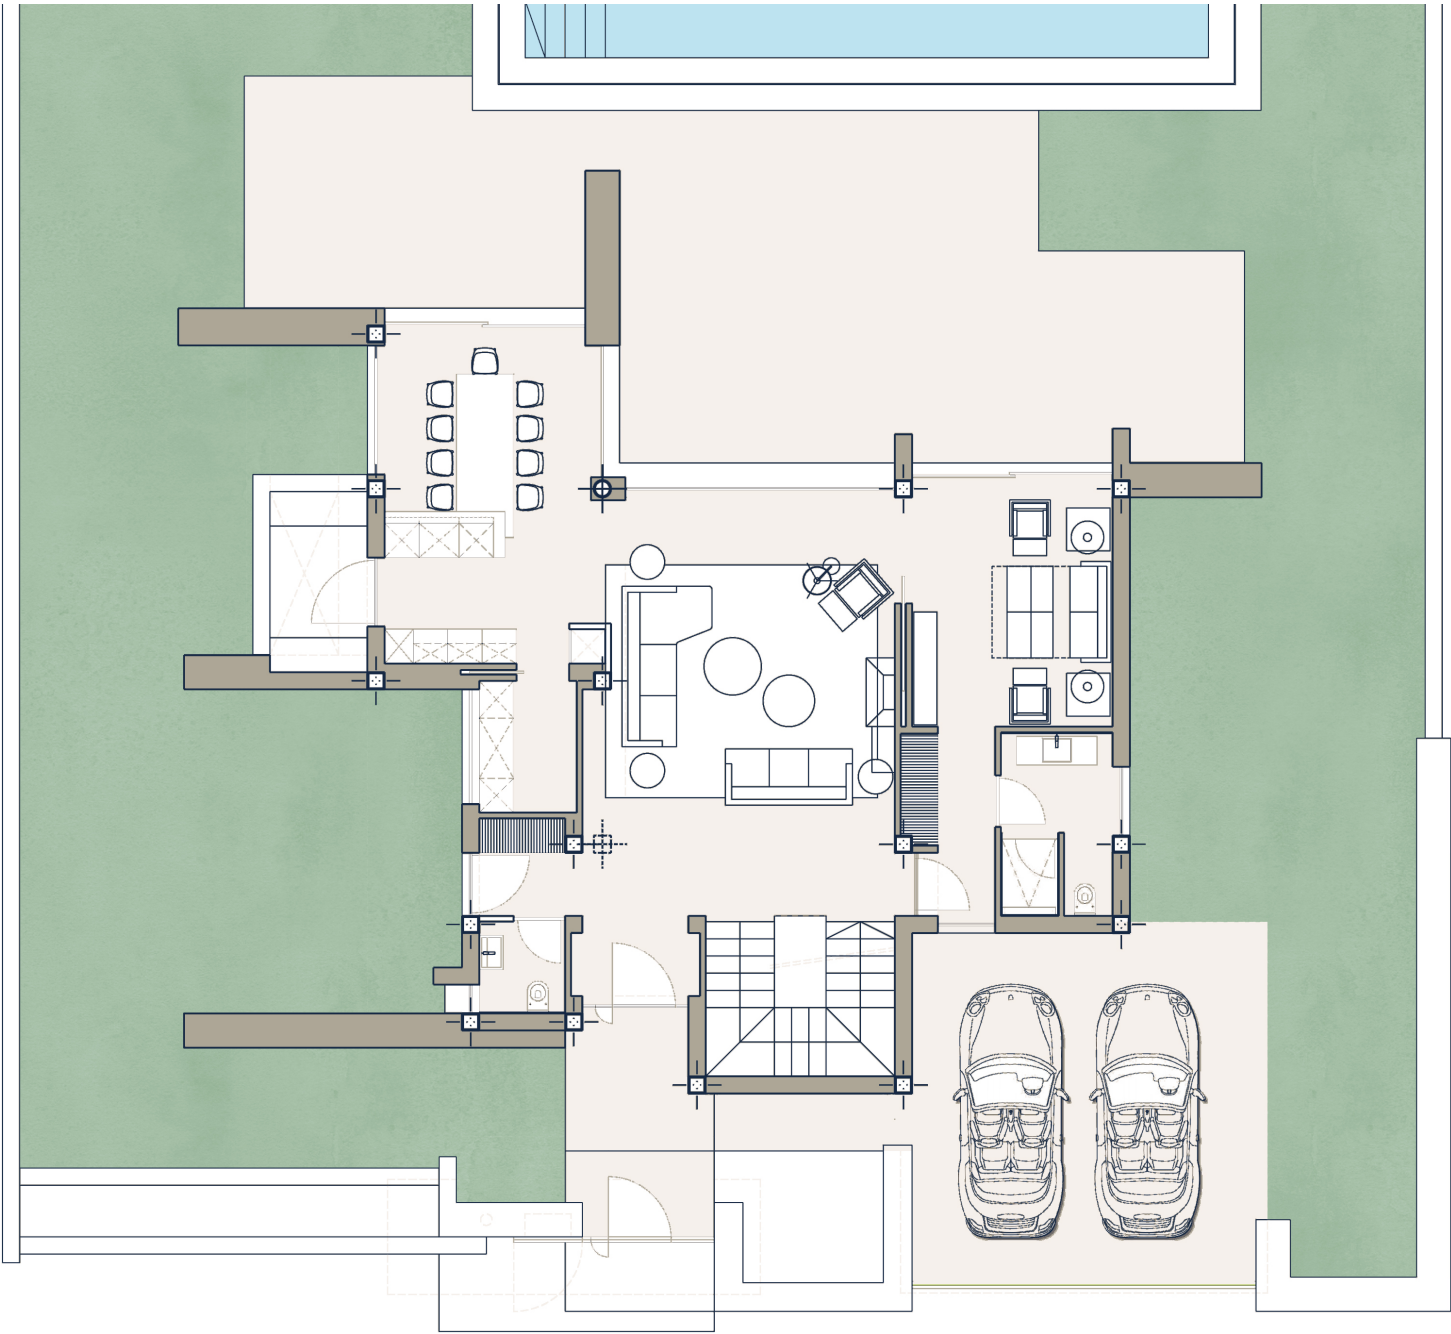

	m2
Superficie de parcela	806,94
Superficie Construida sobre rasante	230,78
Superficie Sótano	174,53
Superficie Construida Total	405,31
Piscina	72,00
Parking	36,45

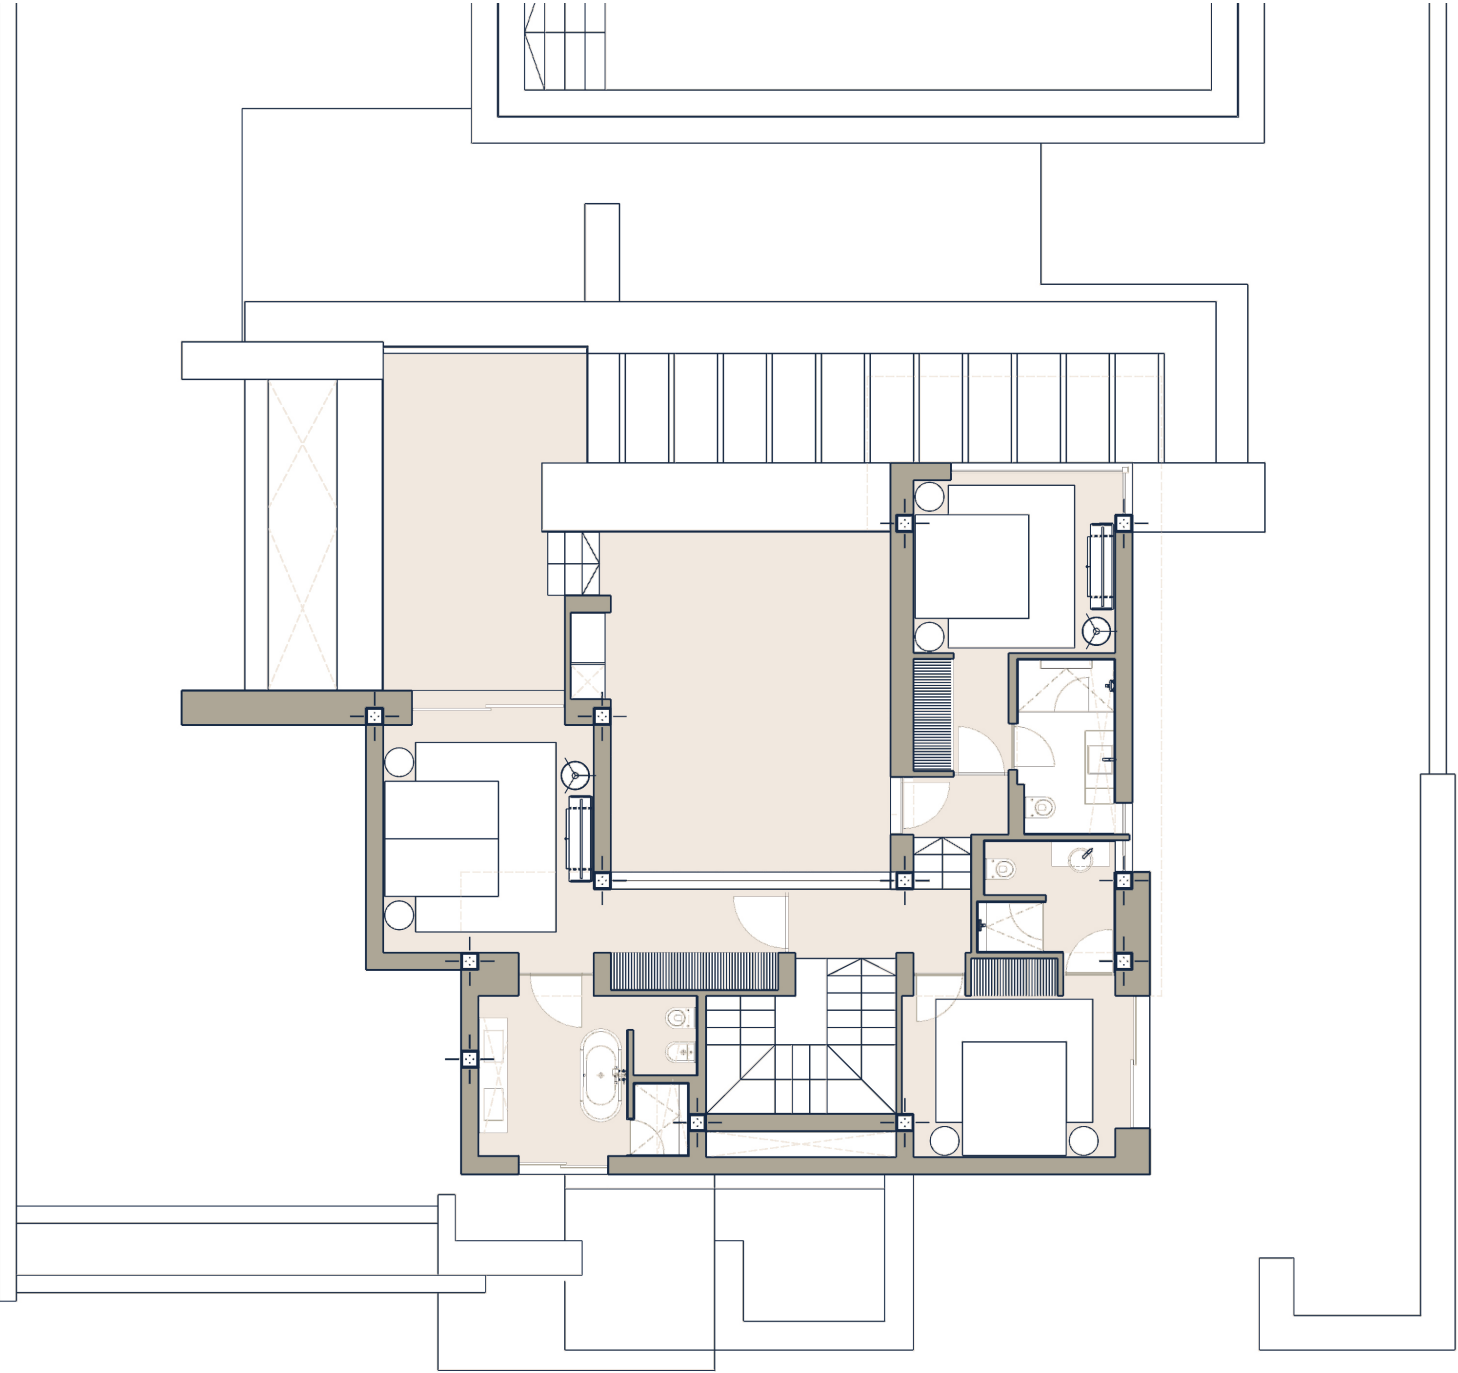

PRIMERA PLANTA

	m2
Superficie de parcela	806,94
Superficie Construida sobre rasante	230,78
Superficie Sótano	174,53
Superficie Construida Total	405,31
Piscina	72,00
Parking	36,45