


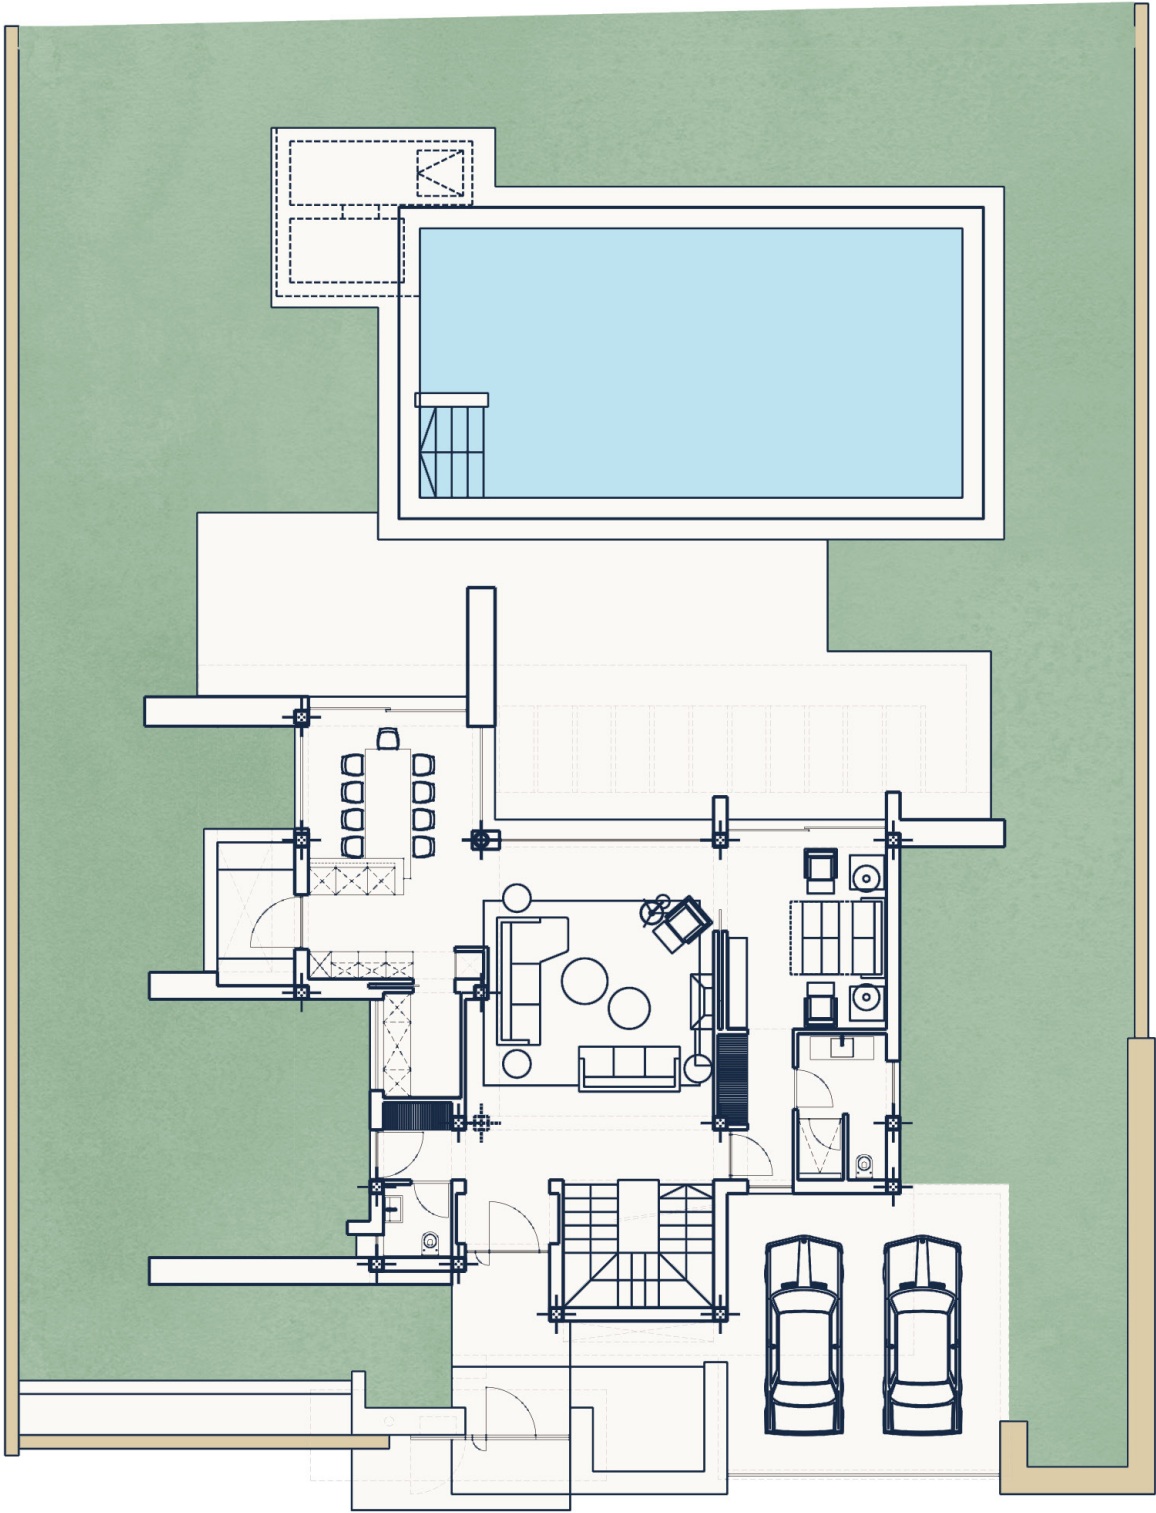

PARCELA

|                                     | m2     |
|-------------------------------------|--------|
| Superficie de parcela               | 806,94 |
| Superficie Construida sobre rasante | 230,78 |
| Superficie Sótano                   | 174,53 |
| Superficie Construida Total         | 405,31 |
| Piscina                             | 72,00  |
| Parking                             | 36,45  |