



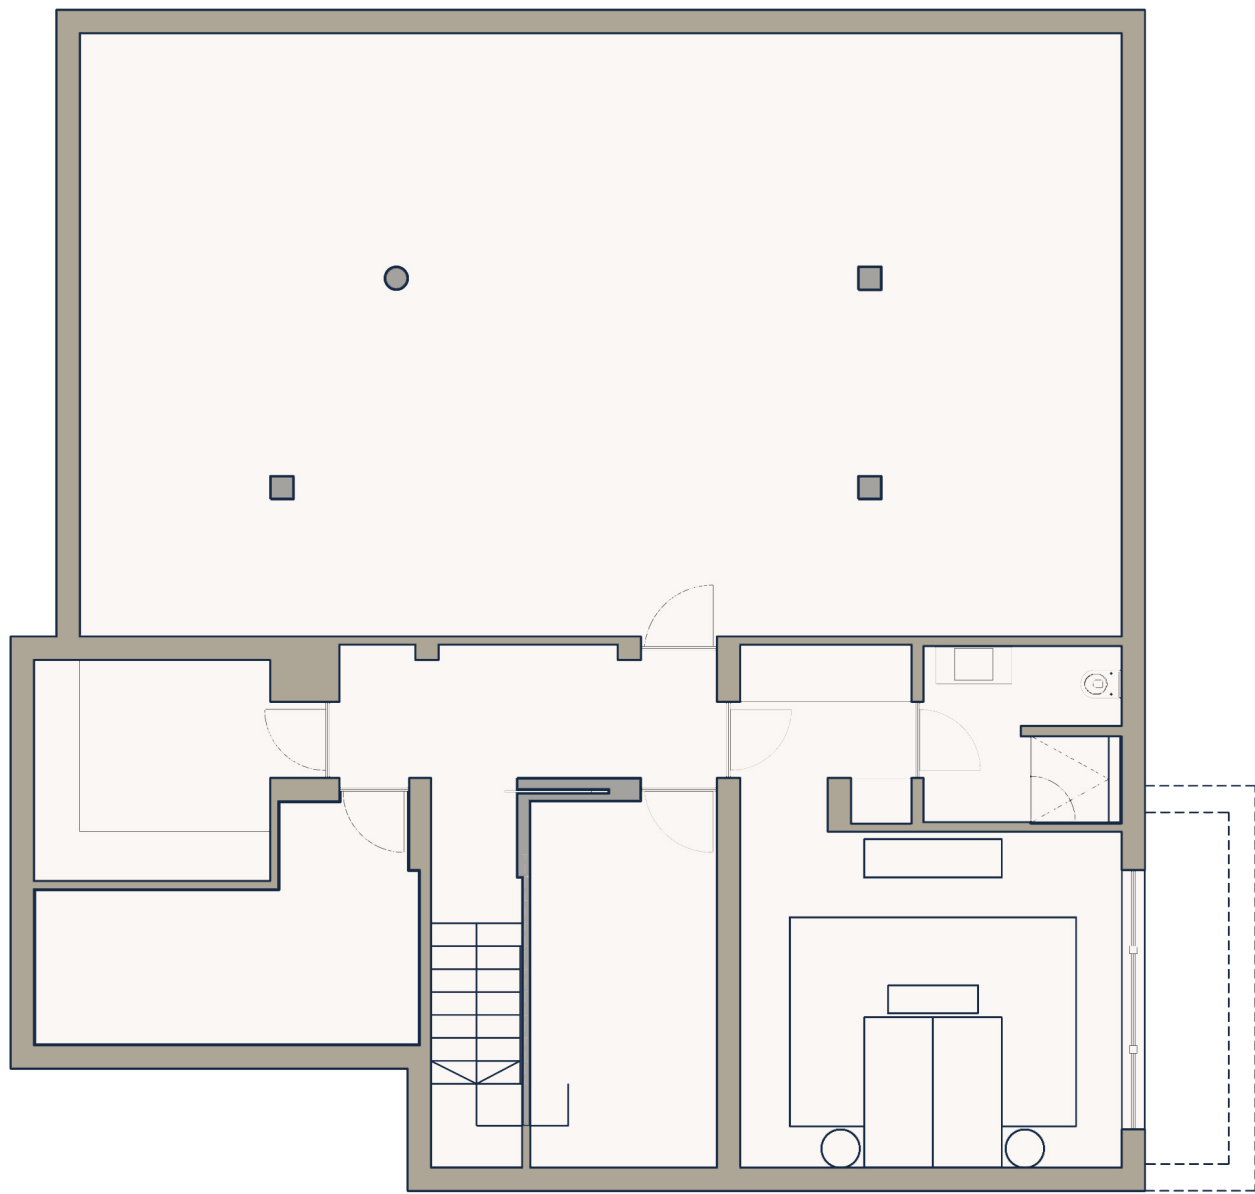


SÓTANO

	m2
Superficie de parcela	804,44
Superficie Construida sobre rasante	240,11
Superficie Sótano	143,55
Superficie Construida Total	383,66
Piscina	60,60
Parking	27,40

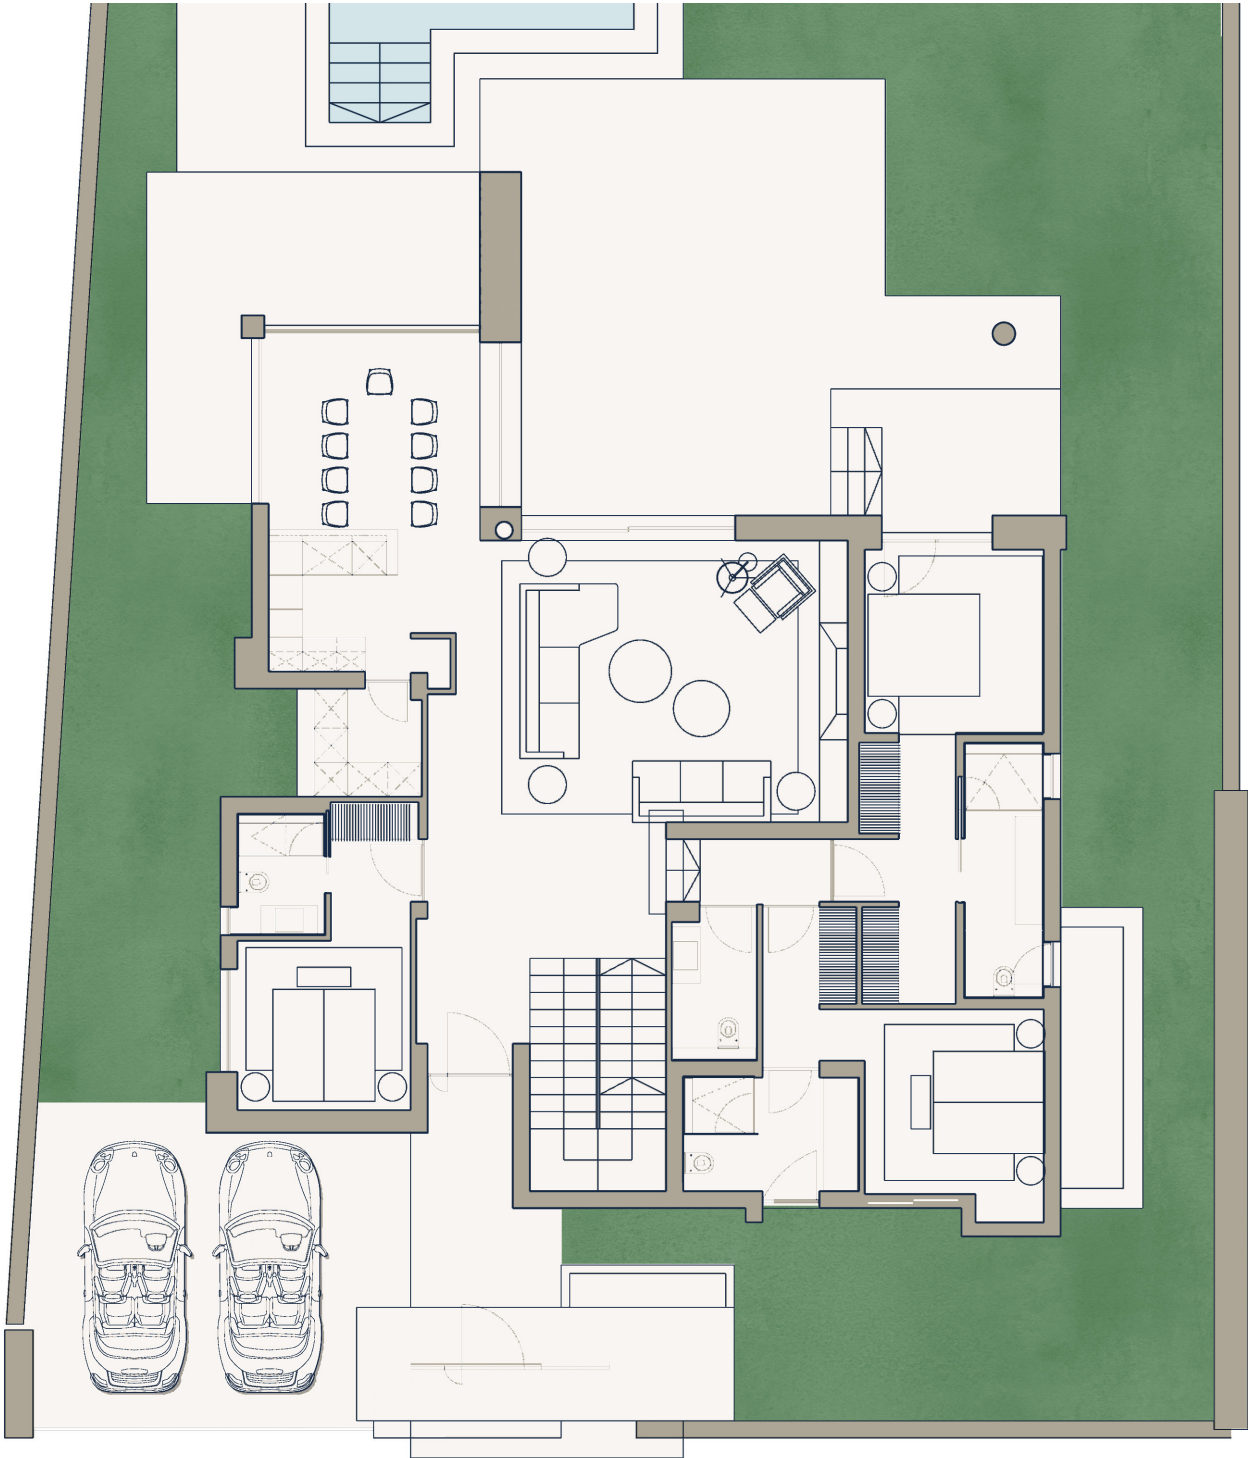

PLANTA BAJA

	m2
Superficie de parcela	804,44
Superficie Construida sobre rasante	240,11
Superficie Sótano	143,55
Superficie Construida Total	383,66
Piscina	60,60
Parking	27,40

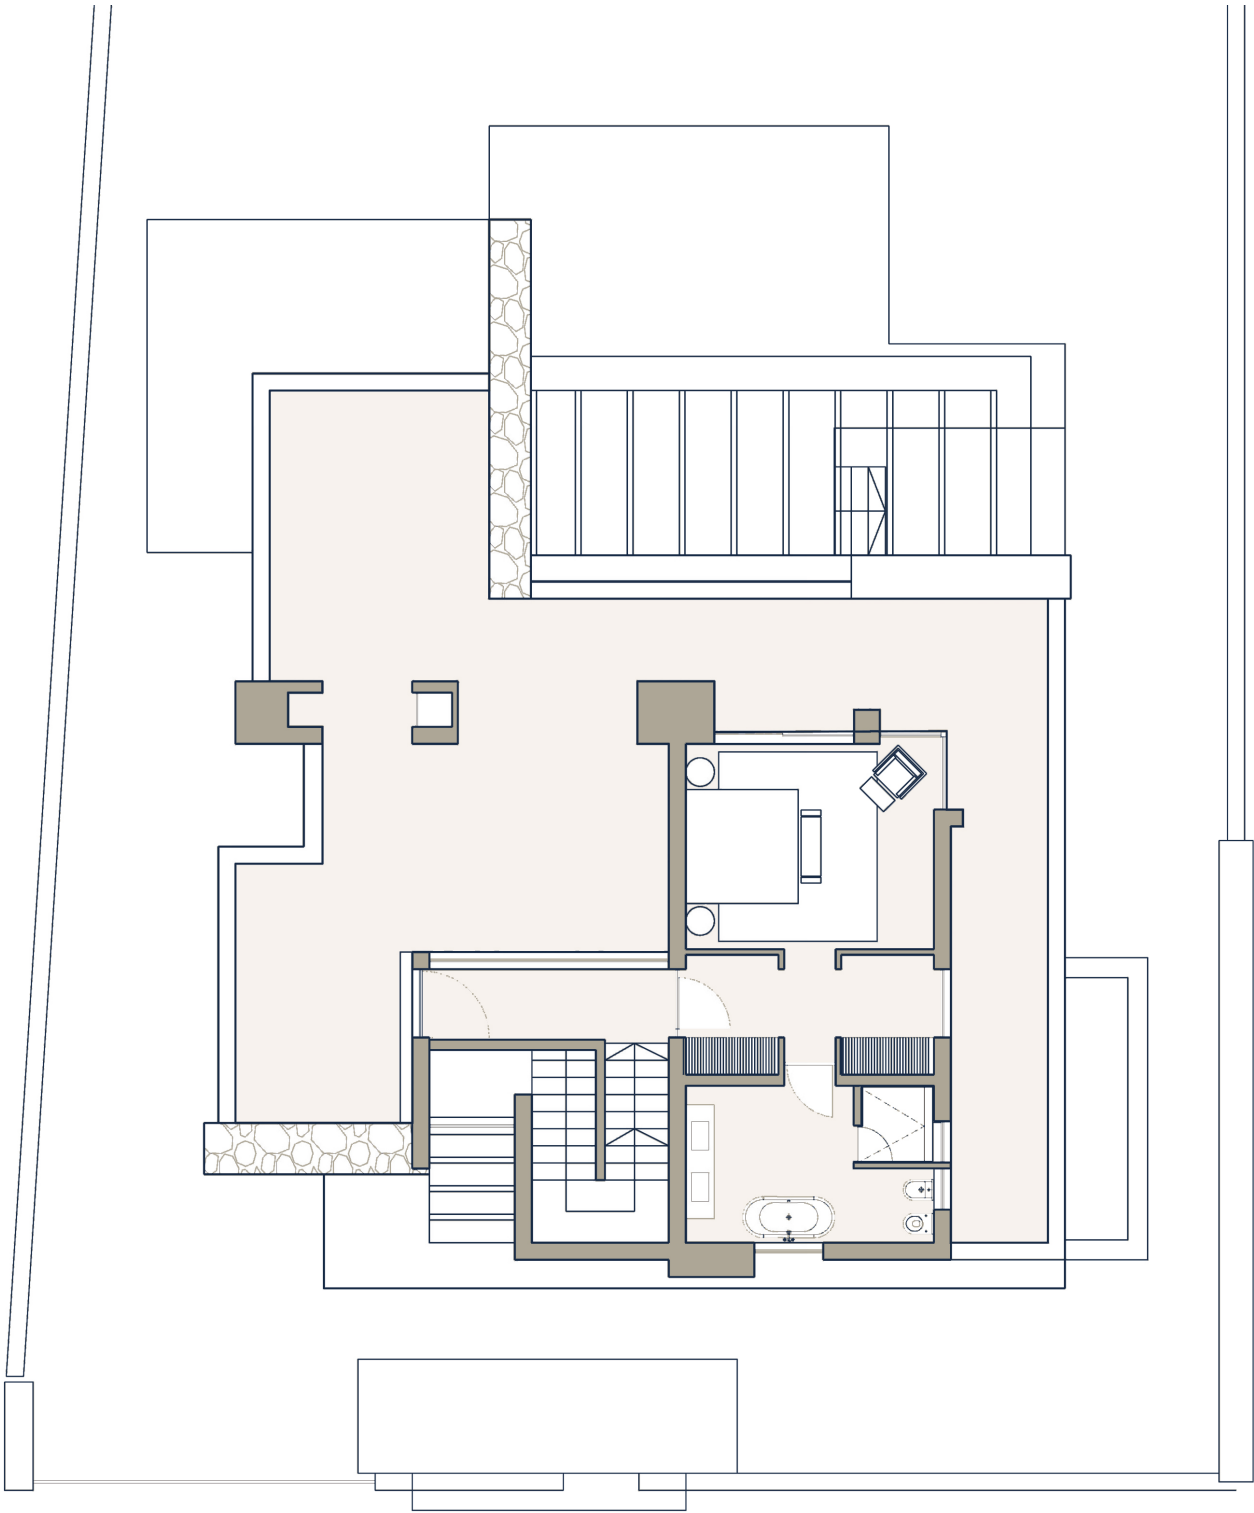

PRIMERA PLANTA

	m2
Superficie de parcela	804,44
Superficie Construida sobre rasante	240,11
Superficie Sótano	143,55
Superficie Construida Total	383,66
Piscina	60,60
Parking	27,40