


PARCELA

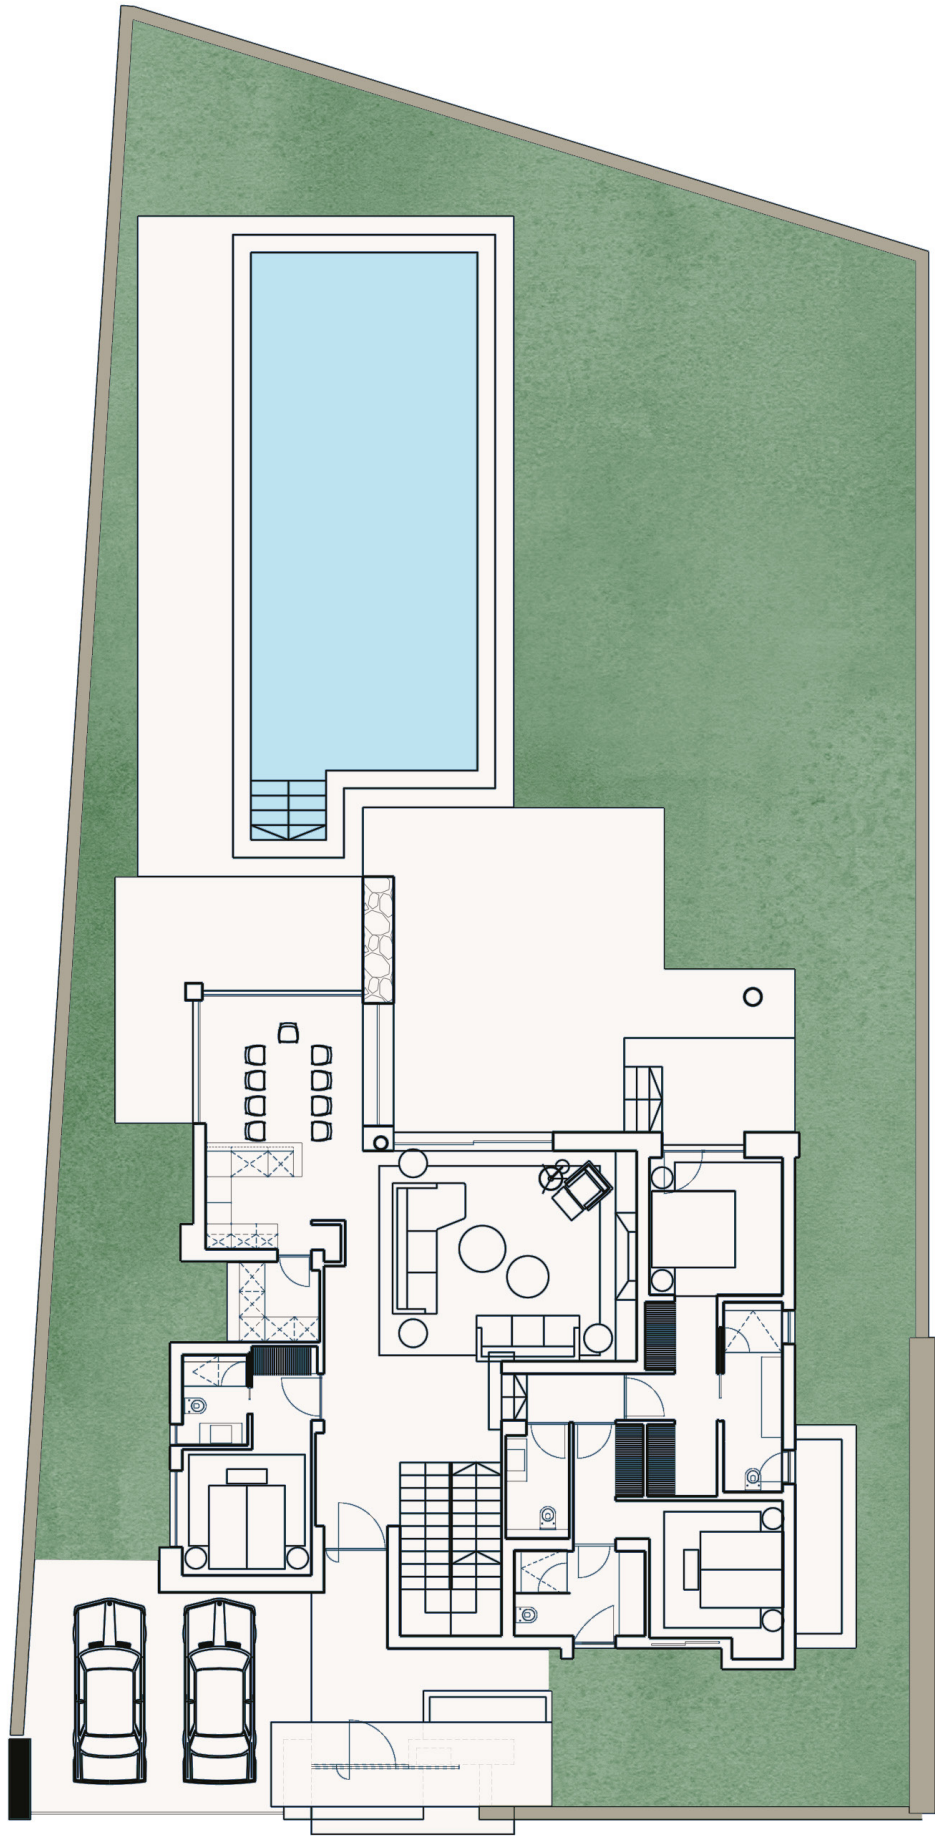

	m2
Superficie de parcela	804,44
Superficie Construida sobre rasante	240,11
Superficie Sótano	143,55
Superficie Construida Total	383,66
Piscina	60,60
Parking	27,40